
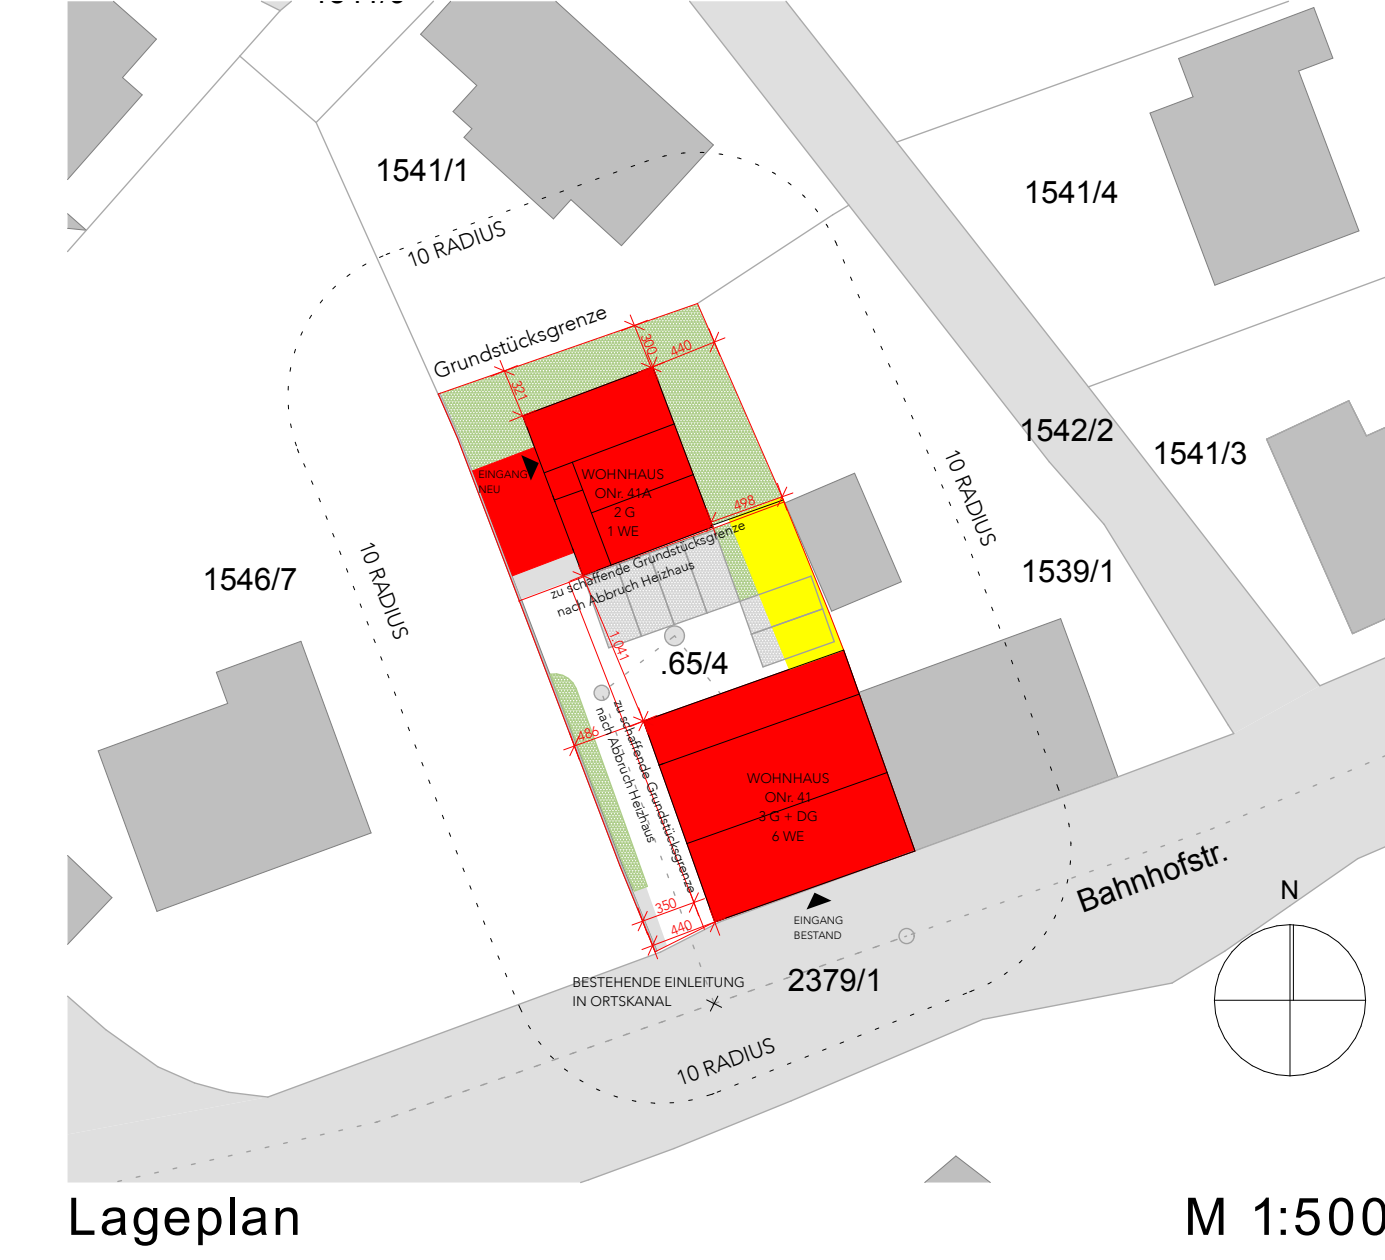
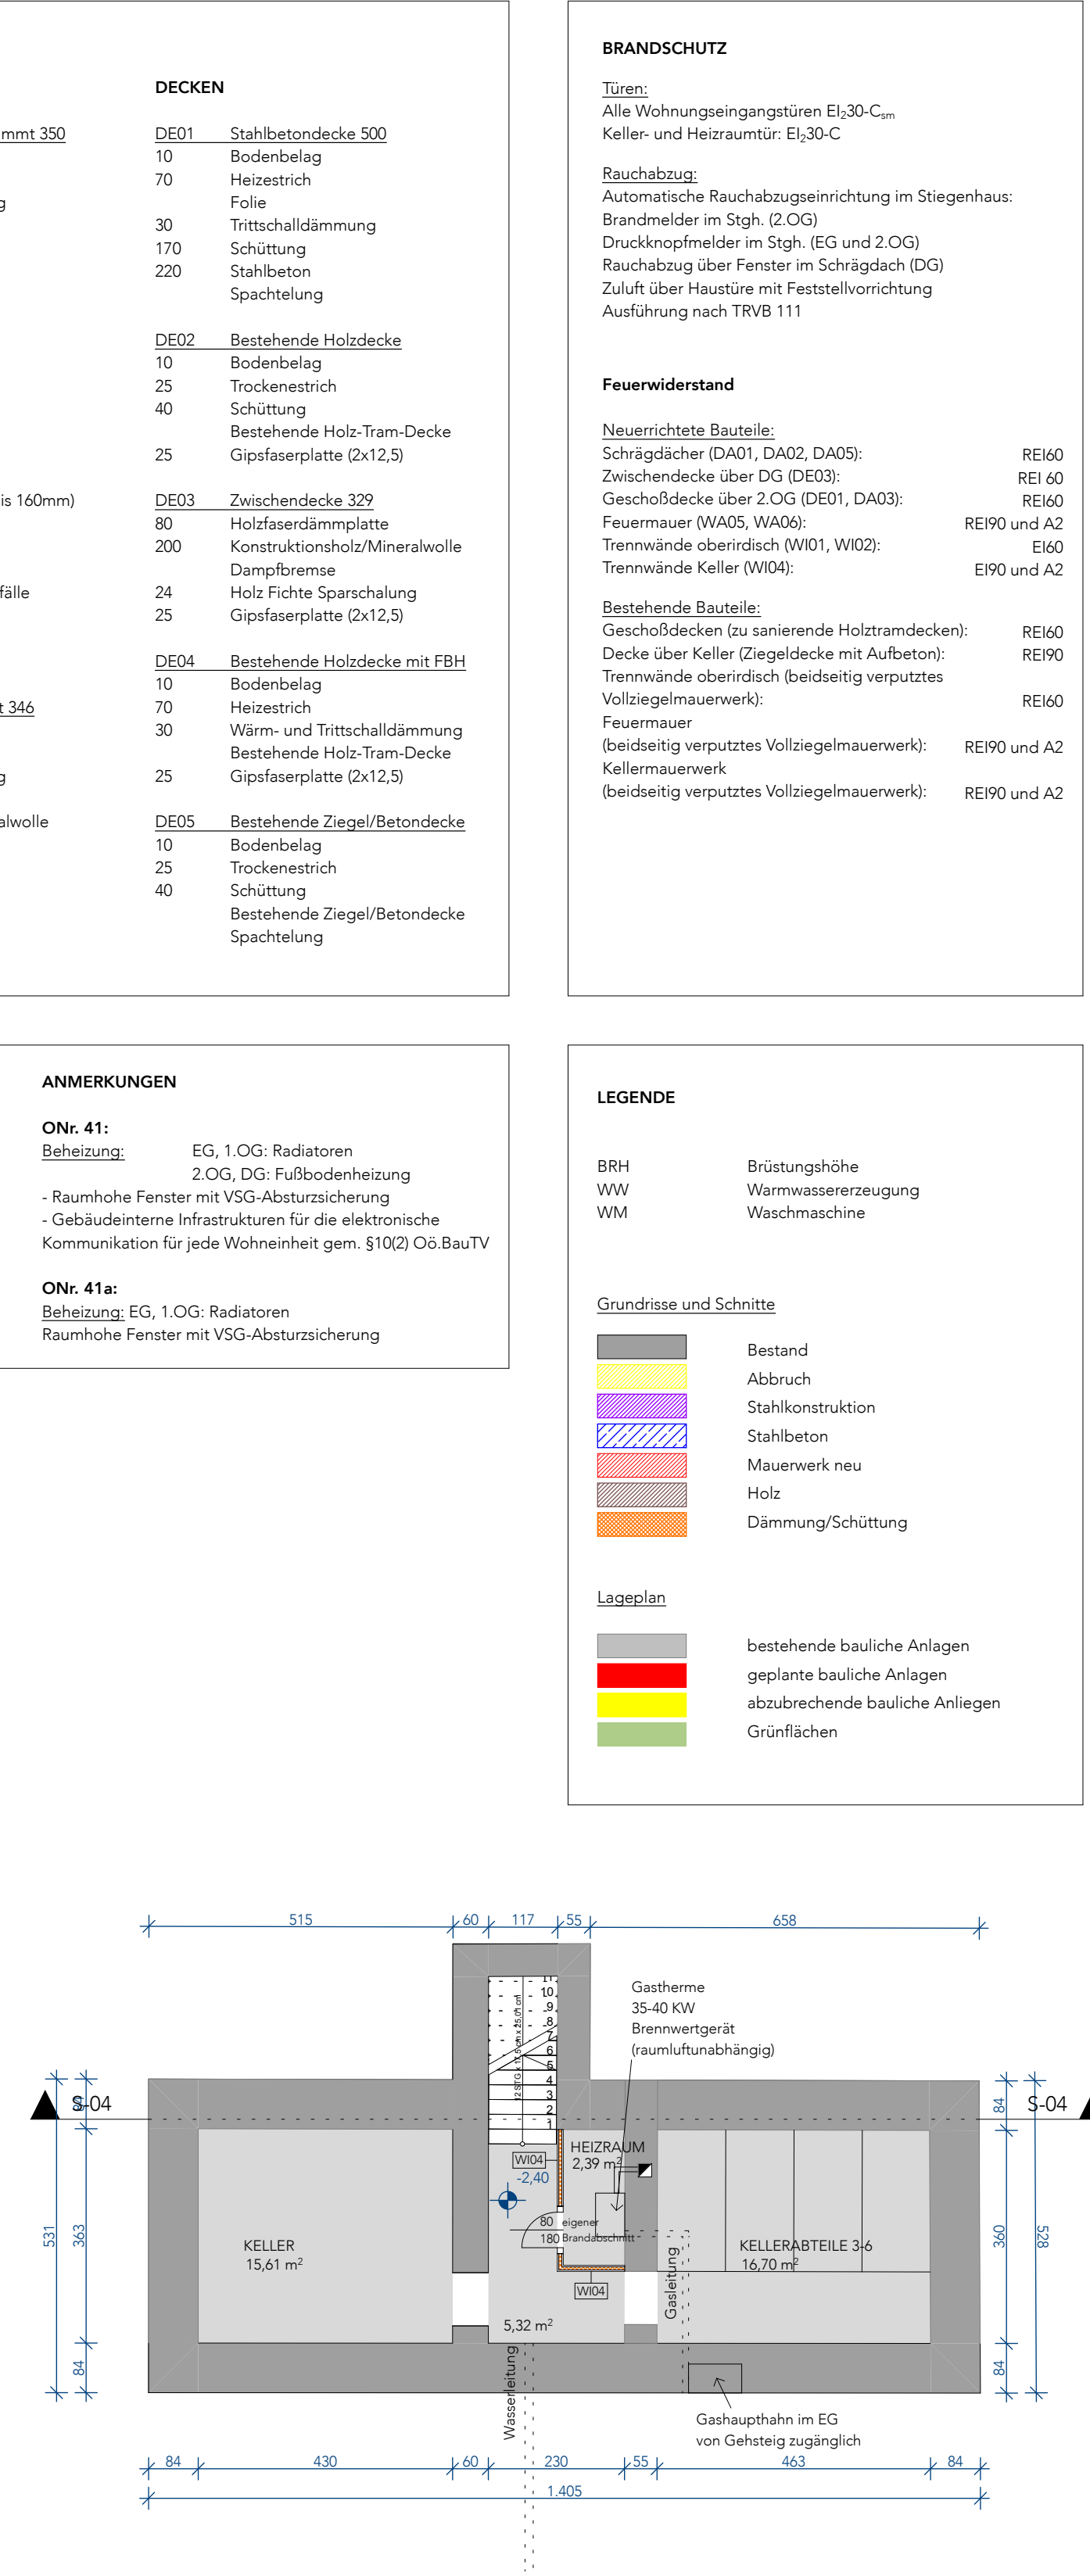
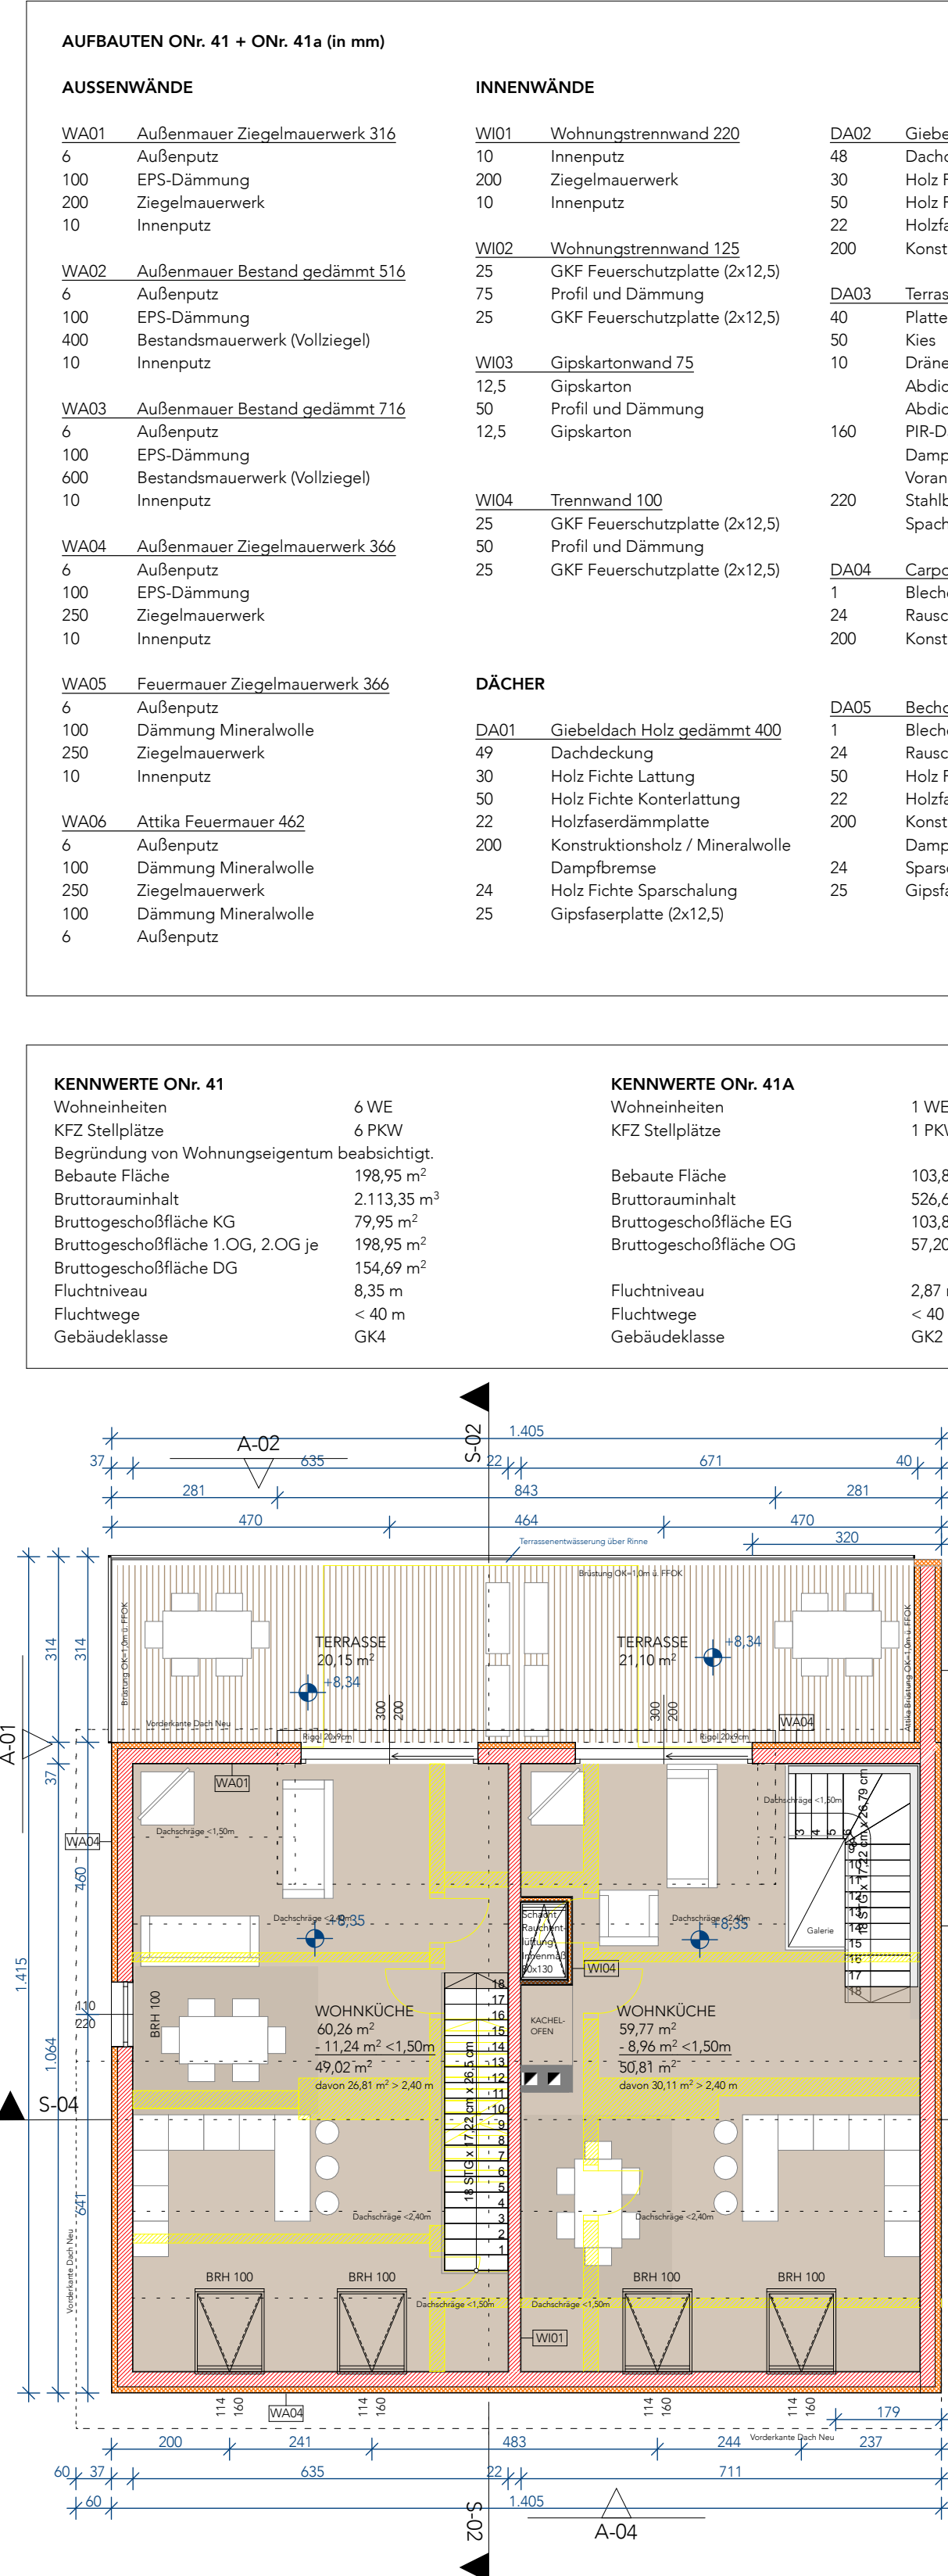
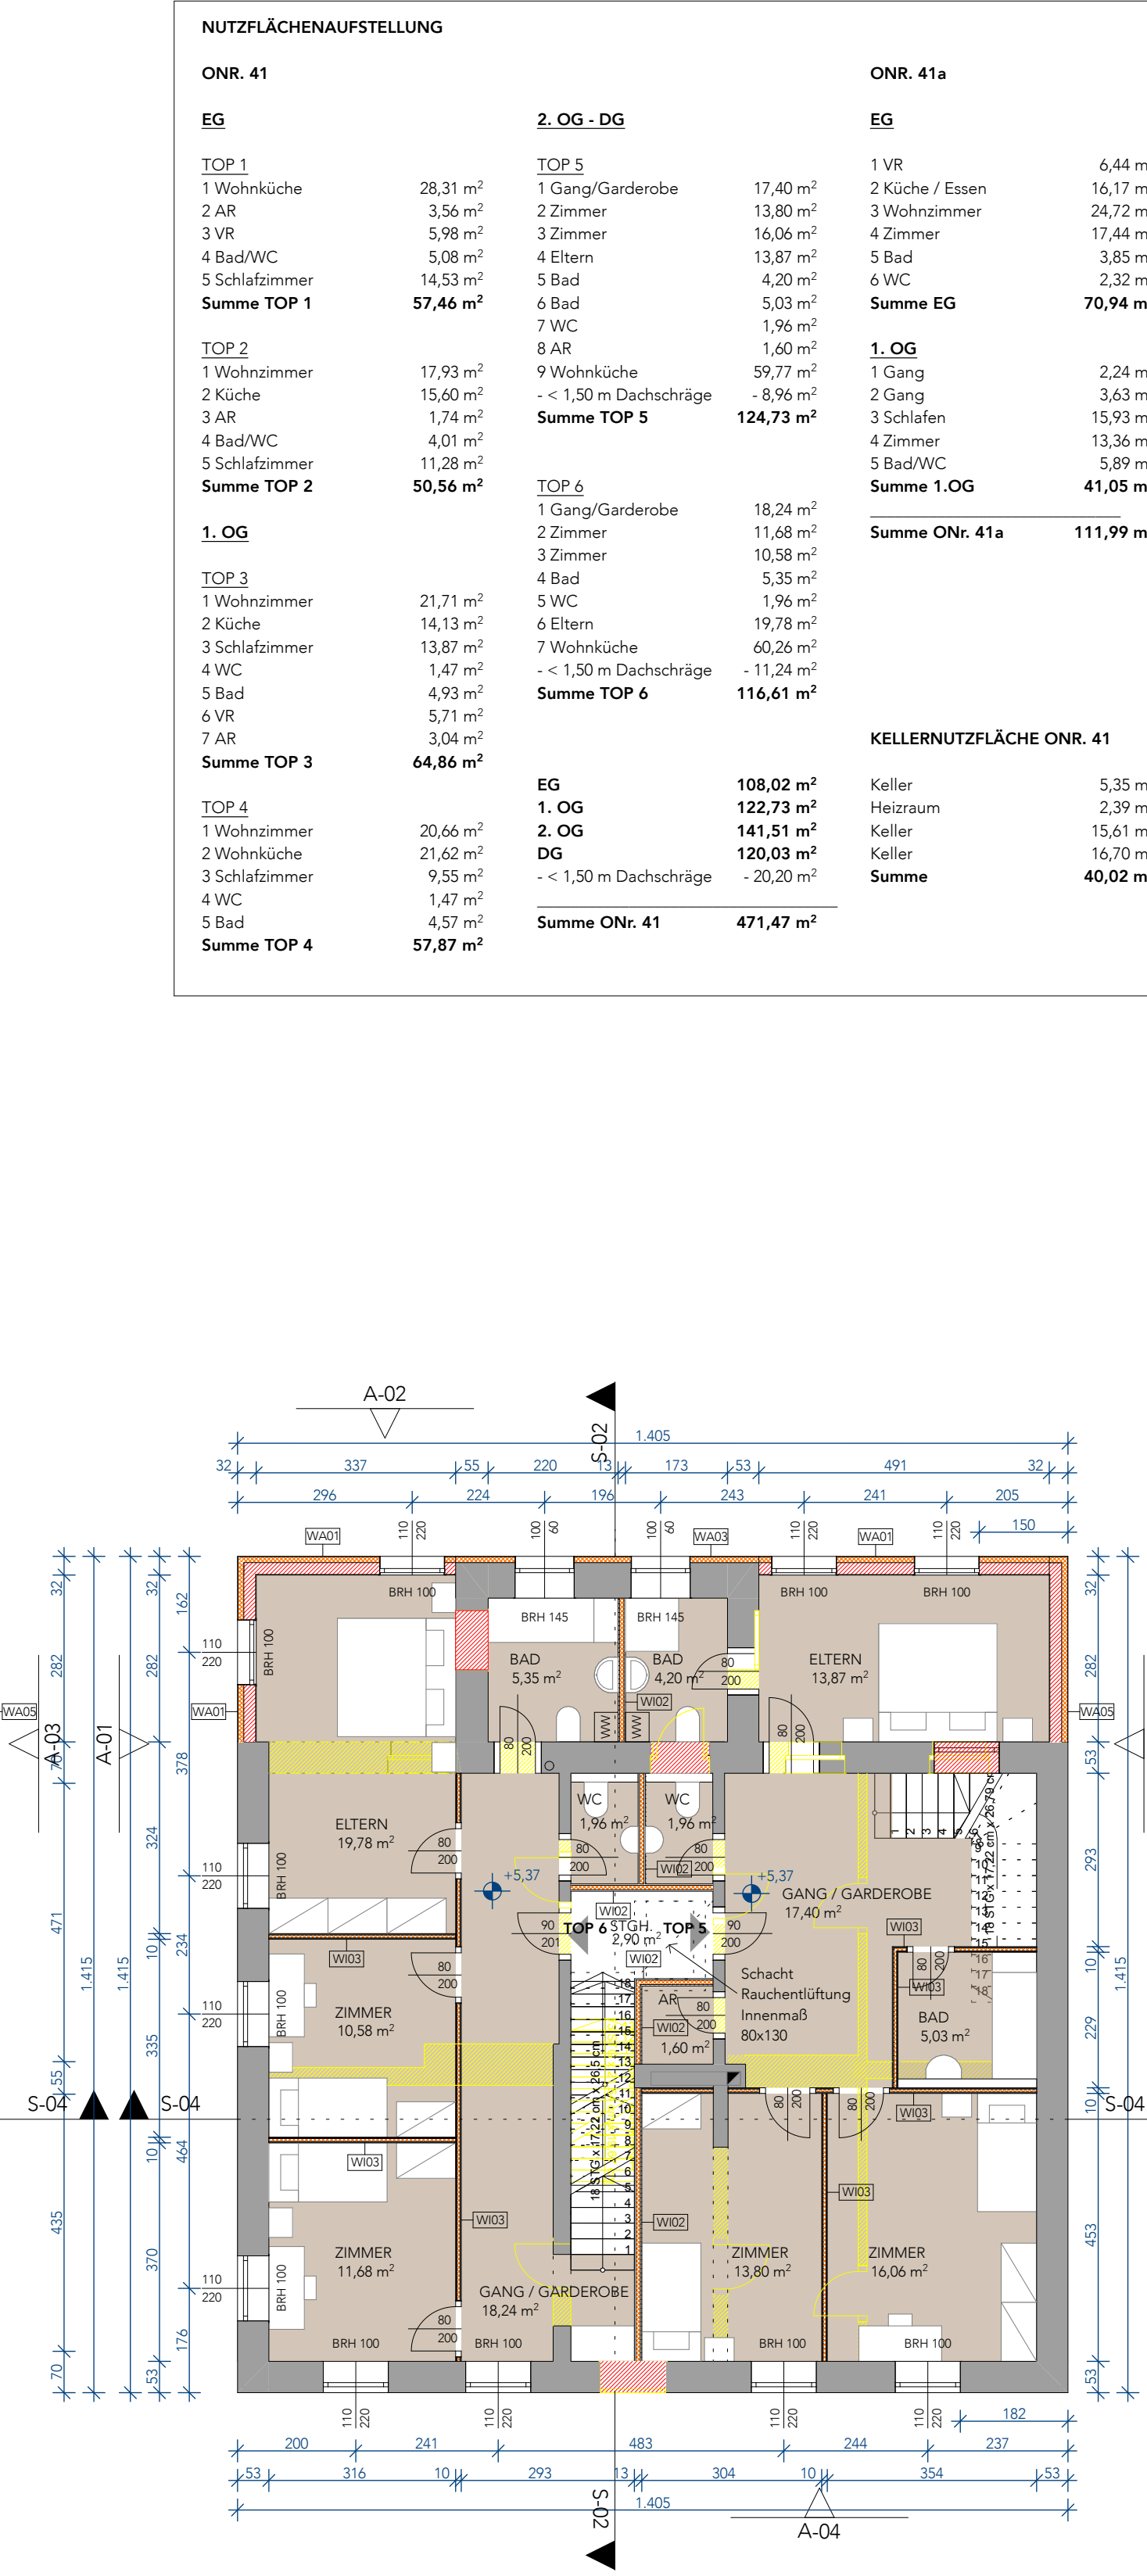
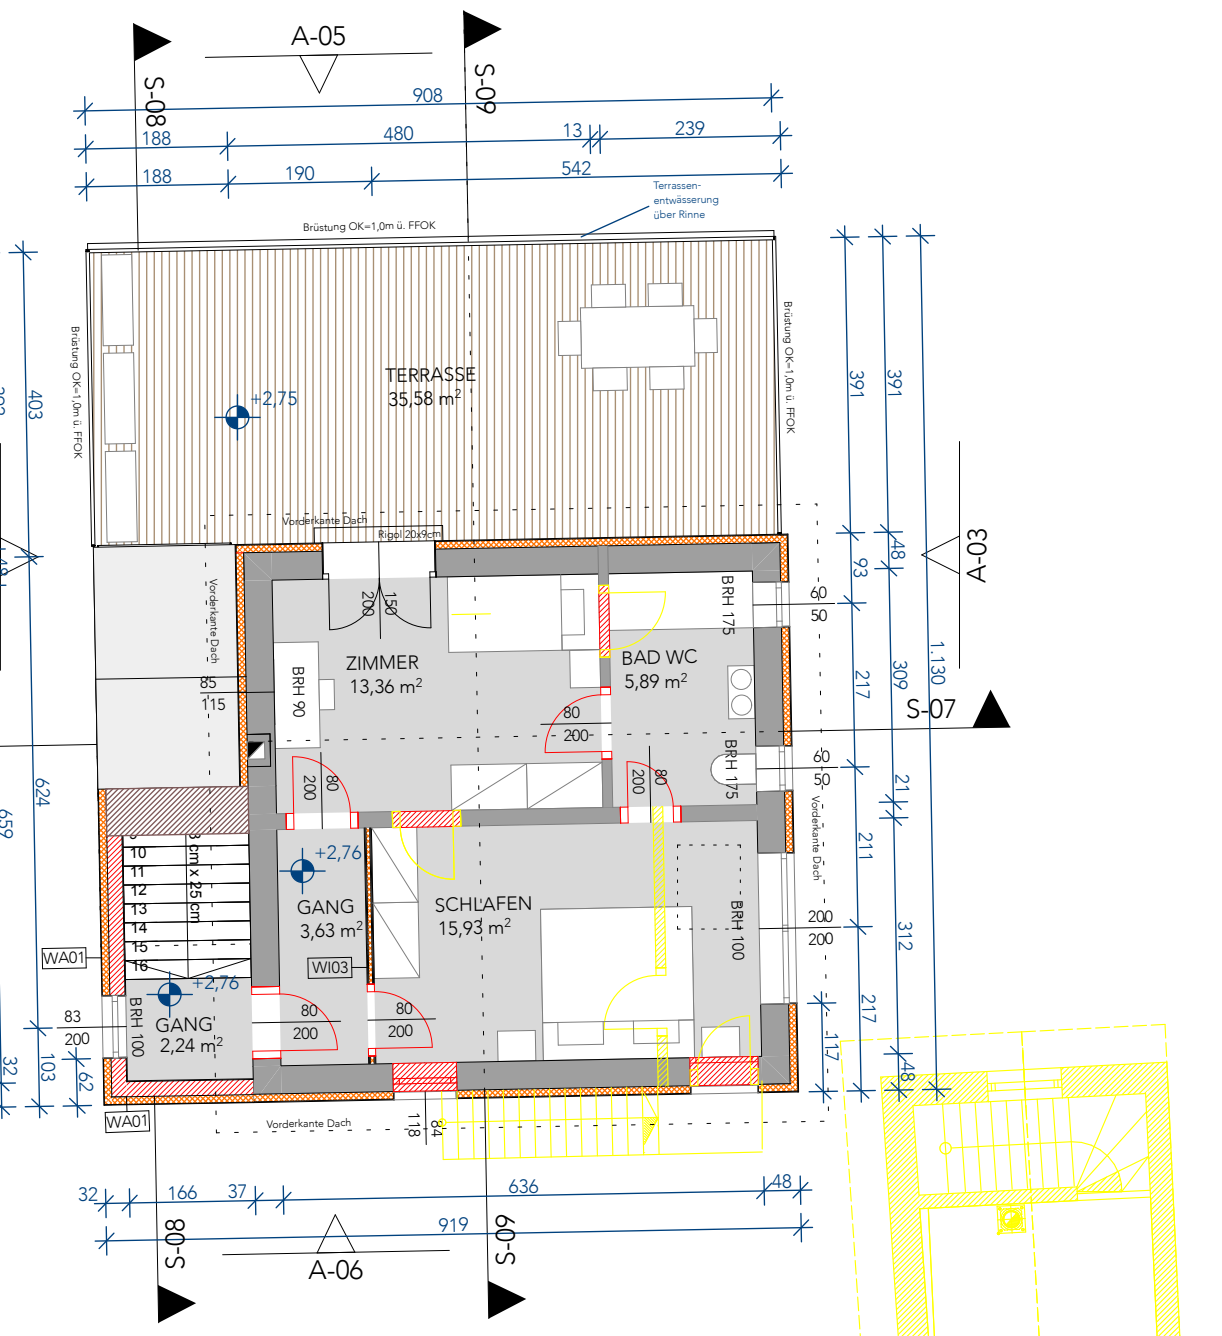
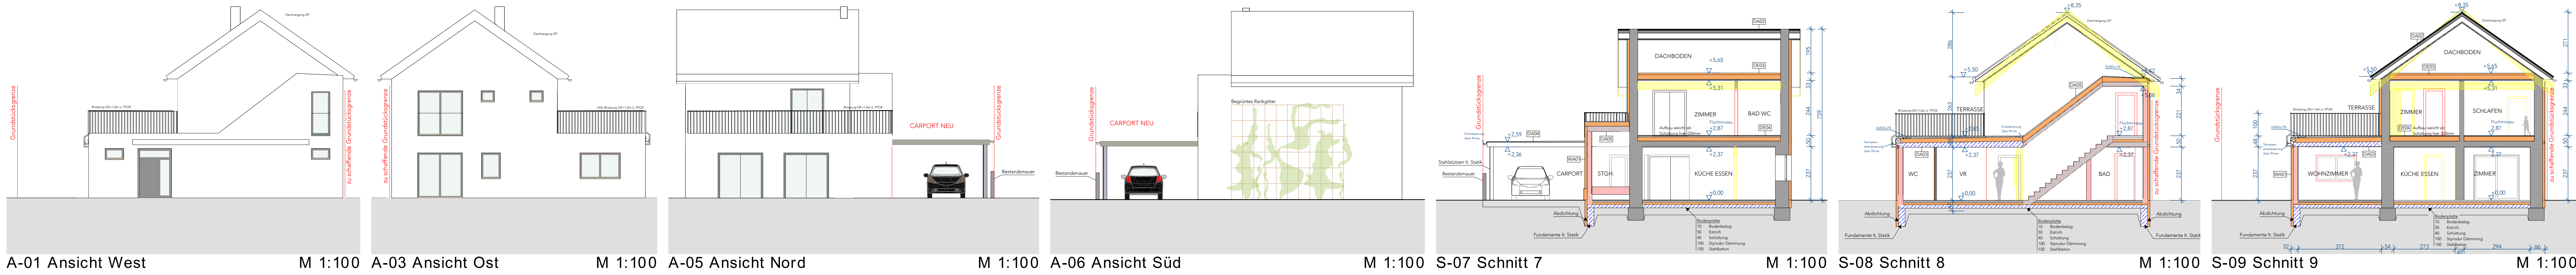


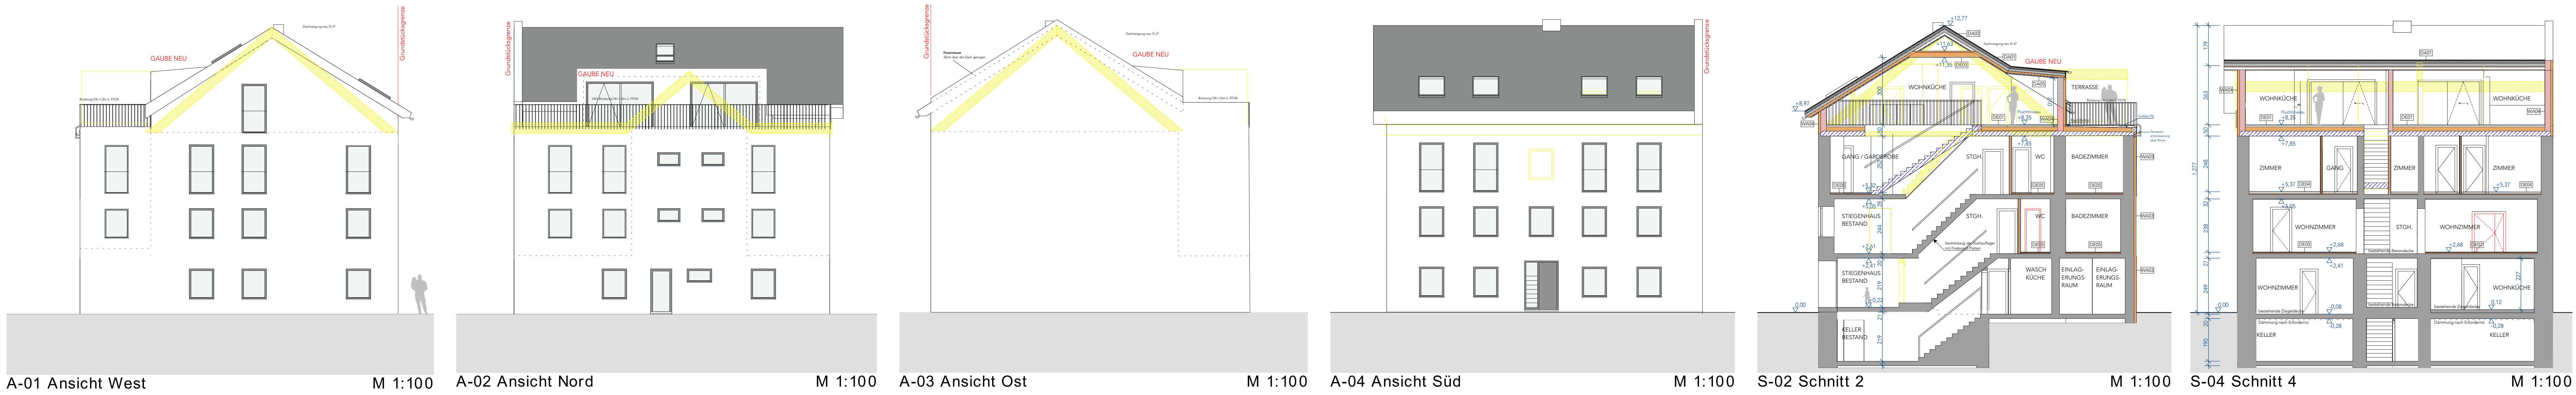

EINREICHPLAN

BAUVORHABEN:		Umbau der Wohngebäude Bahnhofstraße 41 und 41a 4050 Traun	
GST. NR.: 65/4	EZ.: 83	KG.: 45311 Traun	GST.-FLÄCHE: 715 m²
BAUWERBER:		GRUNDEIGENTÜMER:	
ANUBIS Development GmbH Häferstraße 1 4050 Traun		ANUBIS Development GmbH Häferstraße 1 4050 Traun	
PLANVERFASSER:			
Ich erkläre, dass das gegenständliche Bauvorhaben lt. diesem Plan mit den baurechtlichen Vorschriften übereinstimmt			
BAUFÜHRER:			
BAUBEHÖRDE:			
PLANINHALT:		Grundrisse, Ansichten, Schnitte (M 1:100) Lageplan (M 1:500)	
MASSSTAB: 1:100, 1:500 ± 0.00 = 272.37 o.A.		DATUM: 7. August 2020	
		Planersteller: DI Carla Schwaderer	
Naturmaße nehmen, Maße überprüfen! Konstruktion und Aufbauten vorbehaltlich Prüfung durch Fachkonsulten und Ausführungsplanung.			