


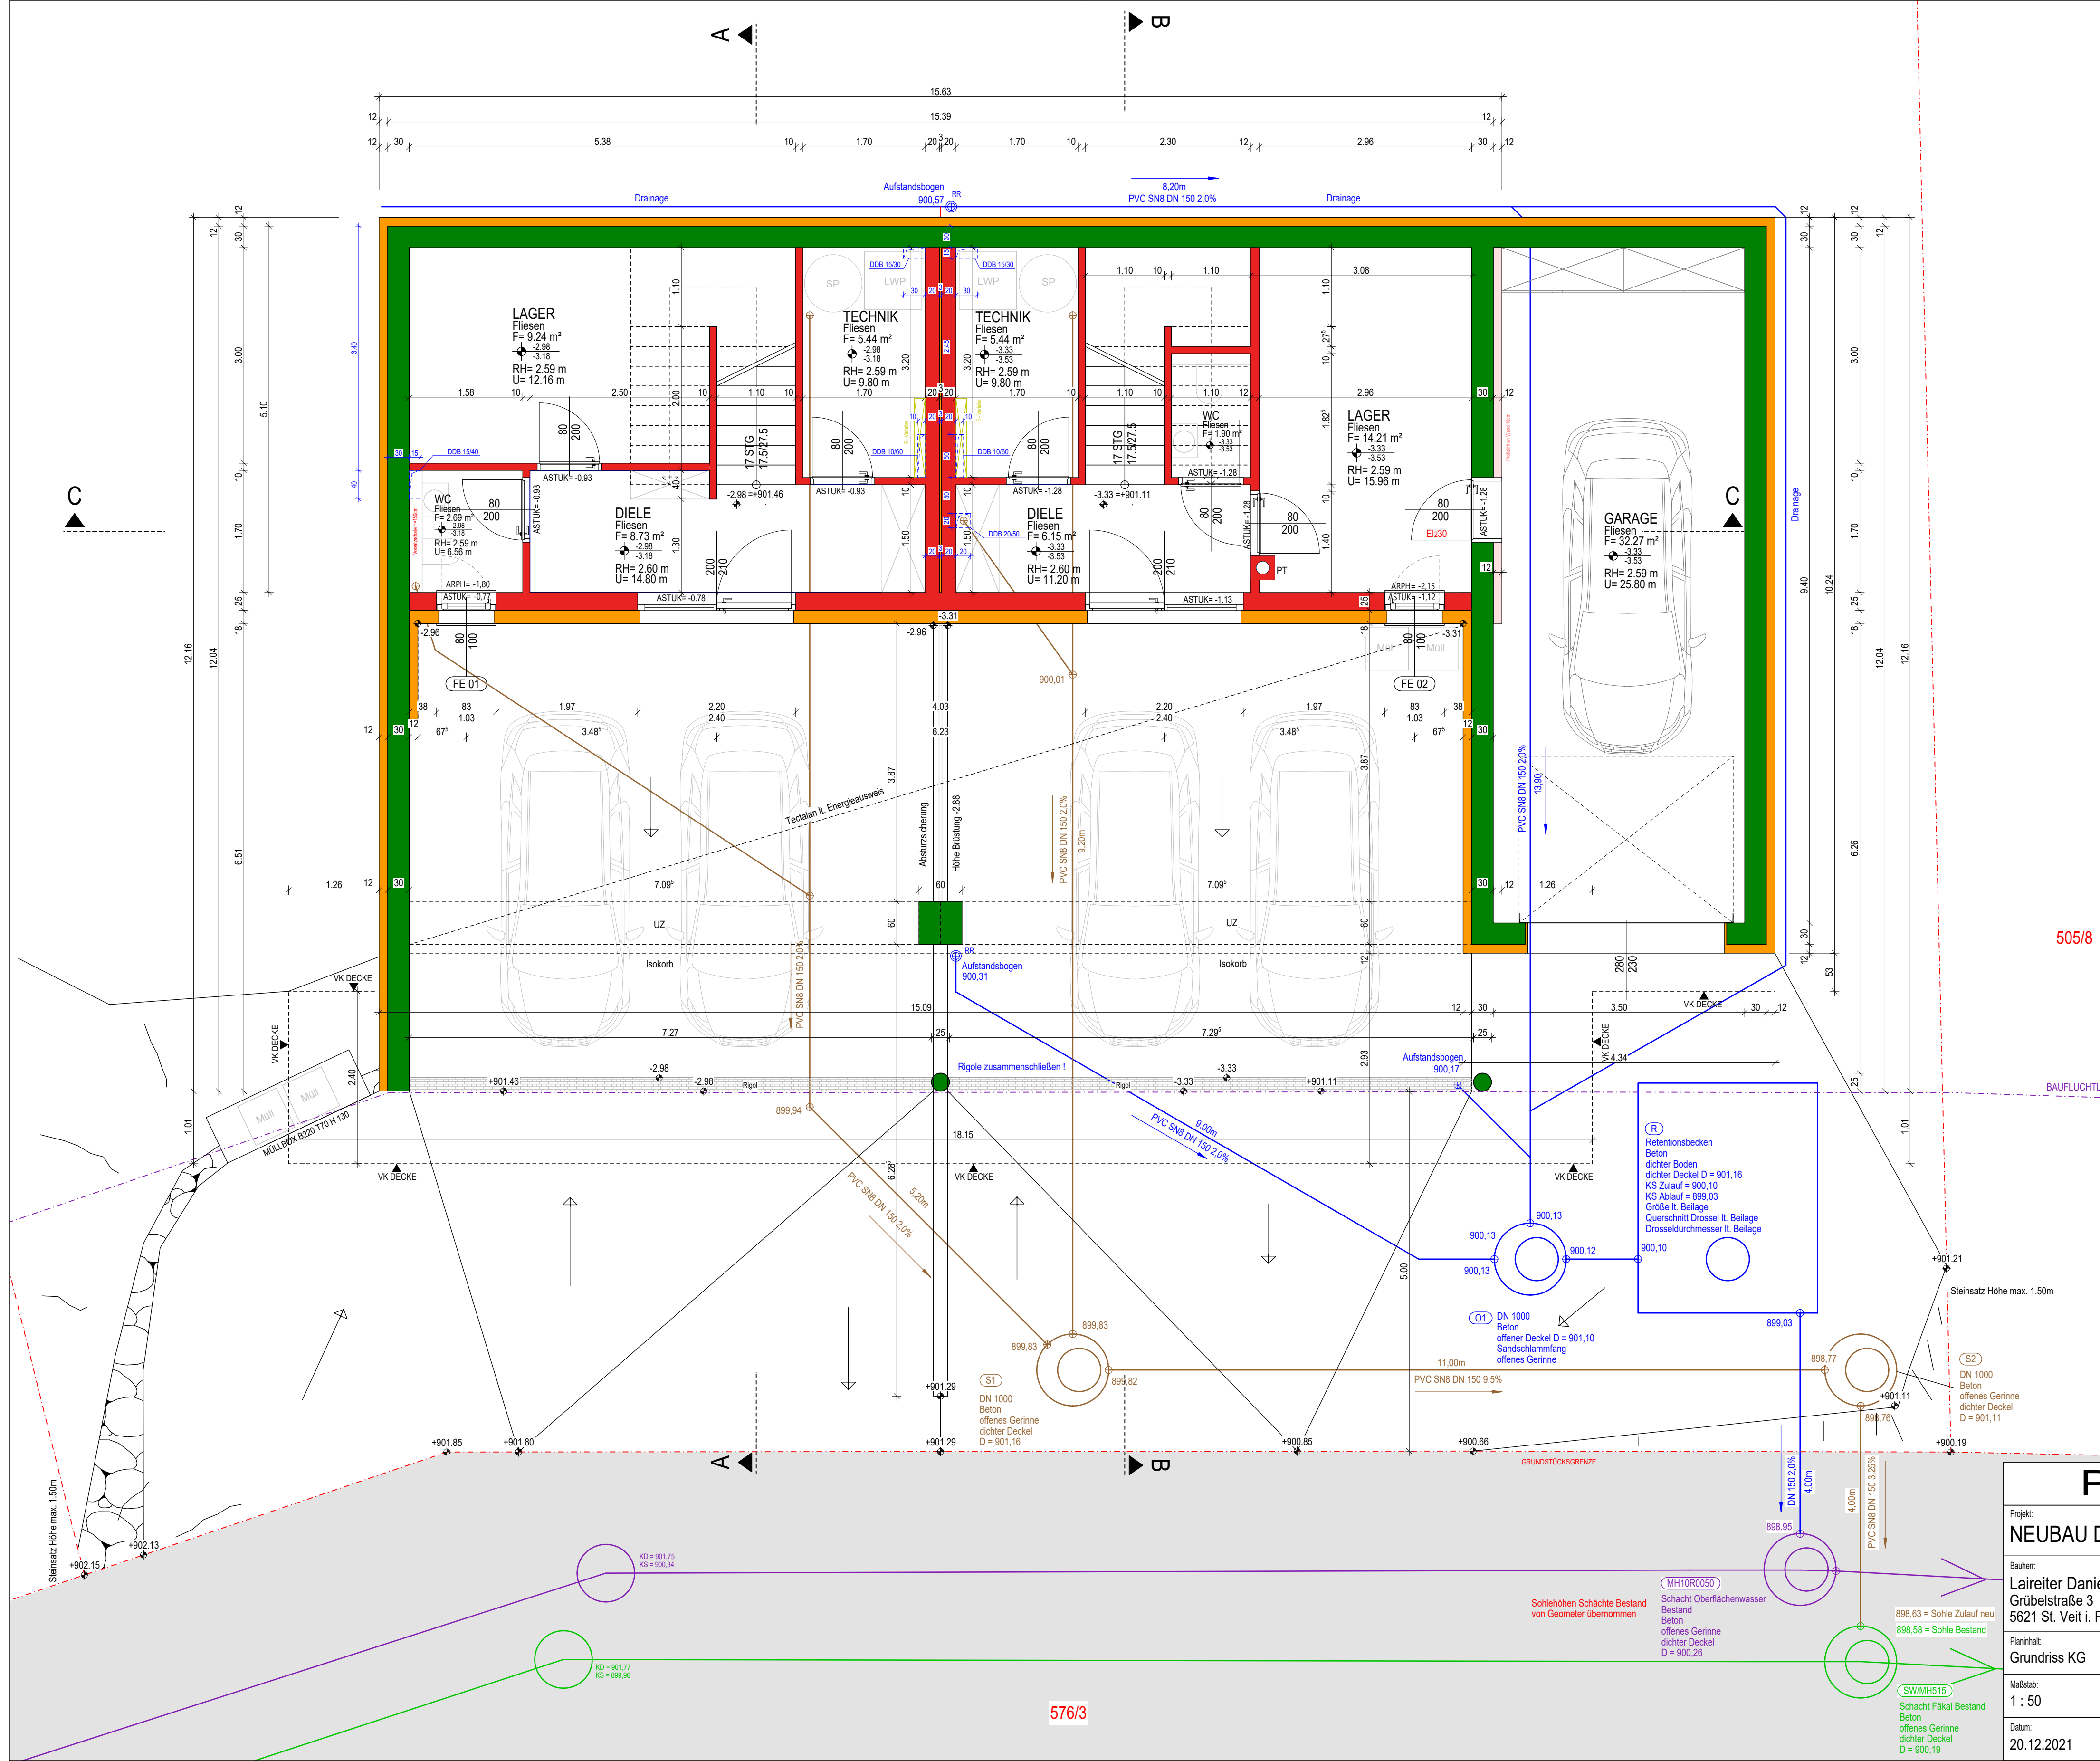

- LEGENDE**
- BETON
 - MAUERWERK
 - HOLZBAU
 - DÄMMUNG
 - FÄKALKANAL
 - OBERFLÄCHENWASSERKANAL

GEBÄUDEKLASSE LT. OIB: **GK 1**

POLIERPLAN

Projekt: NEUBAU DOPPELHAUS in St. Martin a. Tgb.	
Bauherr: Laireiter Daniel Grübelstraße 3 5621 St. Veit i. Pg.	
Planinhalt: Grundriss KG	
Maßstab: 1 : 50	Projektnummer: SP 17-014
Datum: 20.12.2021	Plannummer: P-01