




Gemeinde Übersaxen

Dorfstraße 2
 6834 Übersaxen
 Tel. +43(0)5522 41311
 Fax +43(0)5522 41311-15
 gemeinde@uebersaxen.at
 www.uebersaxen.at

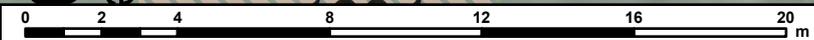

Lageplan Wasser

Ersteller Mario Schmittner
 Erstellungsdatum 15.09.2025
 Datengrundlagen: © vorarlberg netz, © Land Vorarlberg, © BEV



Erstellt für Maßstab
 1:200

