


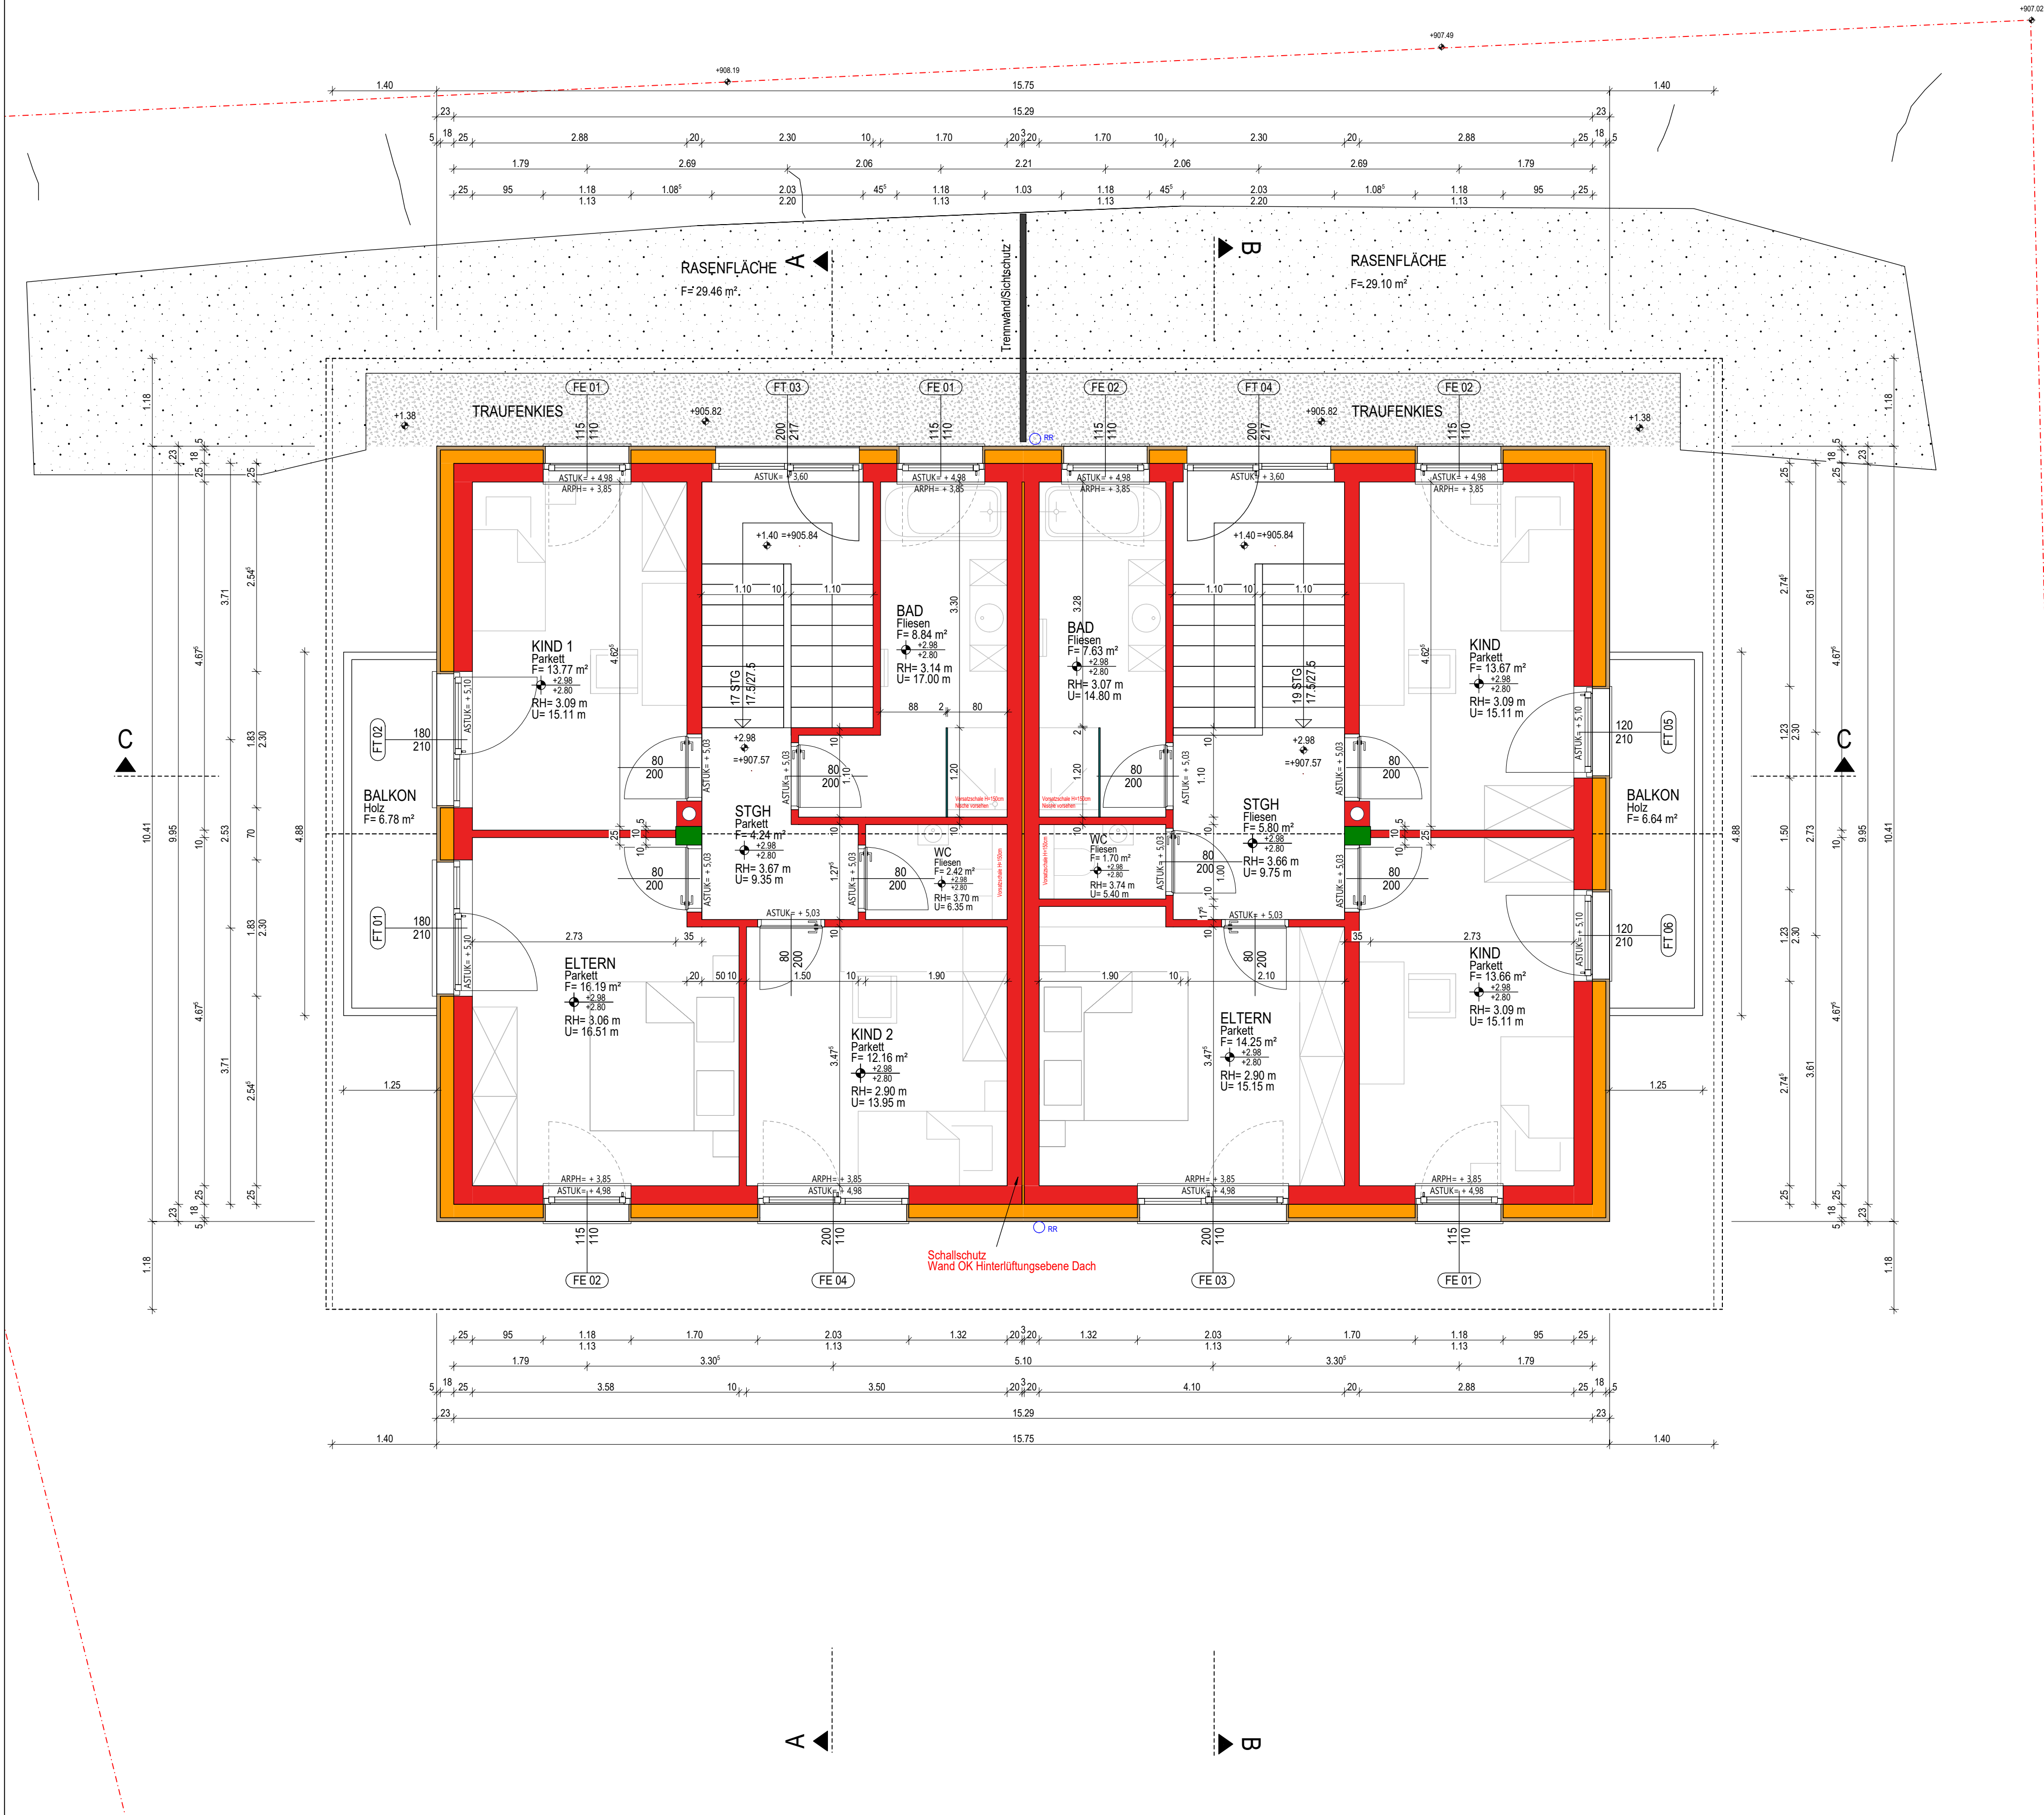

- LEGENDE**
- BETON
 - MAUERWERK
 - HOLZBAU
 - DÄMMUNG
 - FÄKALKANAL
 - OBERFLÄCHENWASSERKANAL

GEBÄUDEKLASSE LT. OIB: **GK 1**

POLIERPLAN

Projekt:
NEUBAU DOPPELHAUS in St. Martin a. Tgb.

Bauherr:
Laireiter Daniel
Grübelstraße 3
5621 St. Veit i. Pg.

Planinhalt:
Grundriss 1. OG

Maßstab:
1 : 50

Datum:
20.12.2021

Projektnummer:
SP 17-014

Plannummer:
P-03