


Turrach, Maierbruggersiedlung, Top 6, Dachgeschoss

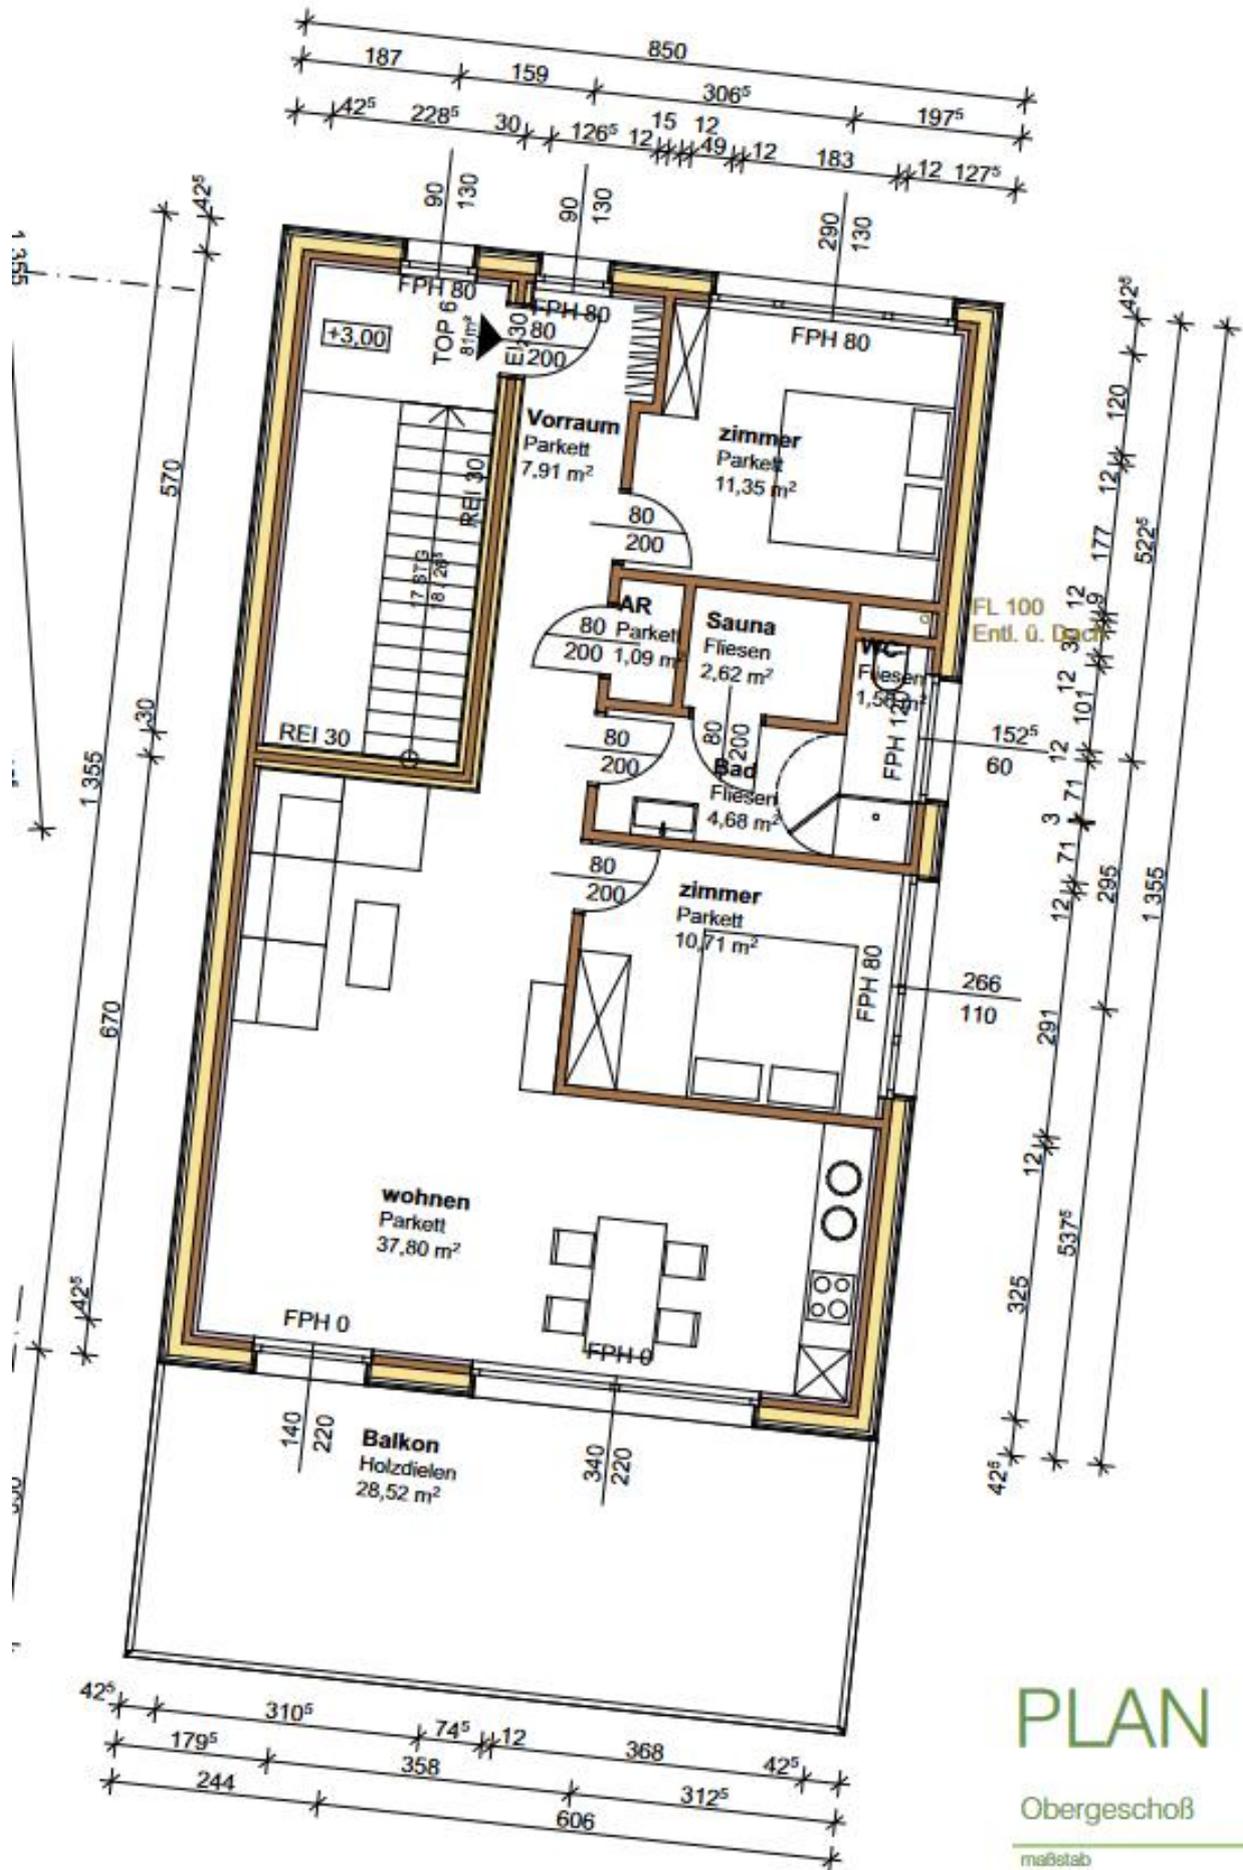

PLAN

Obergeschoß

maßstab