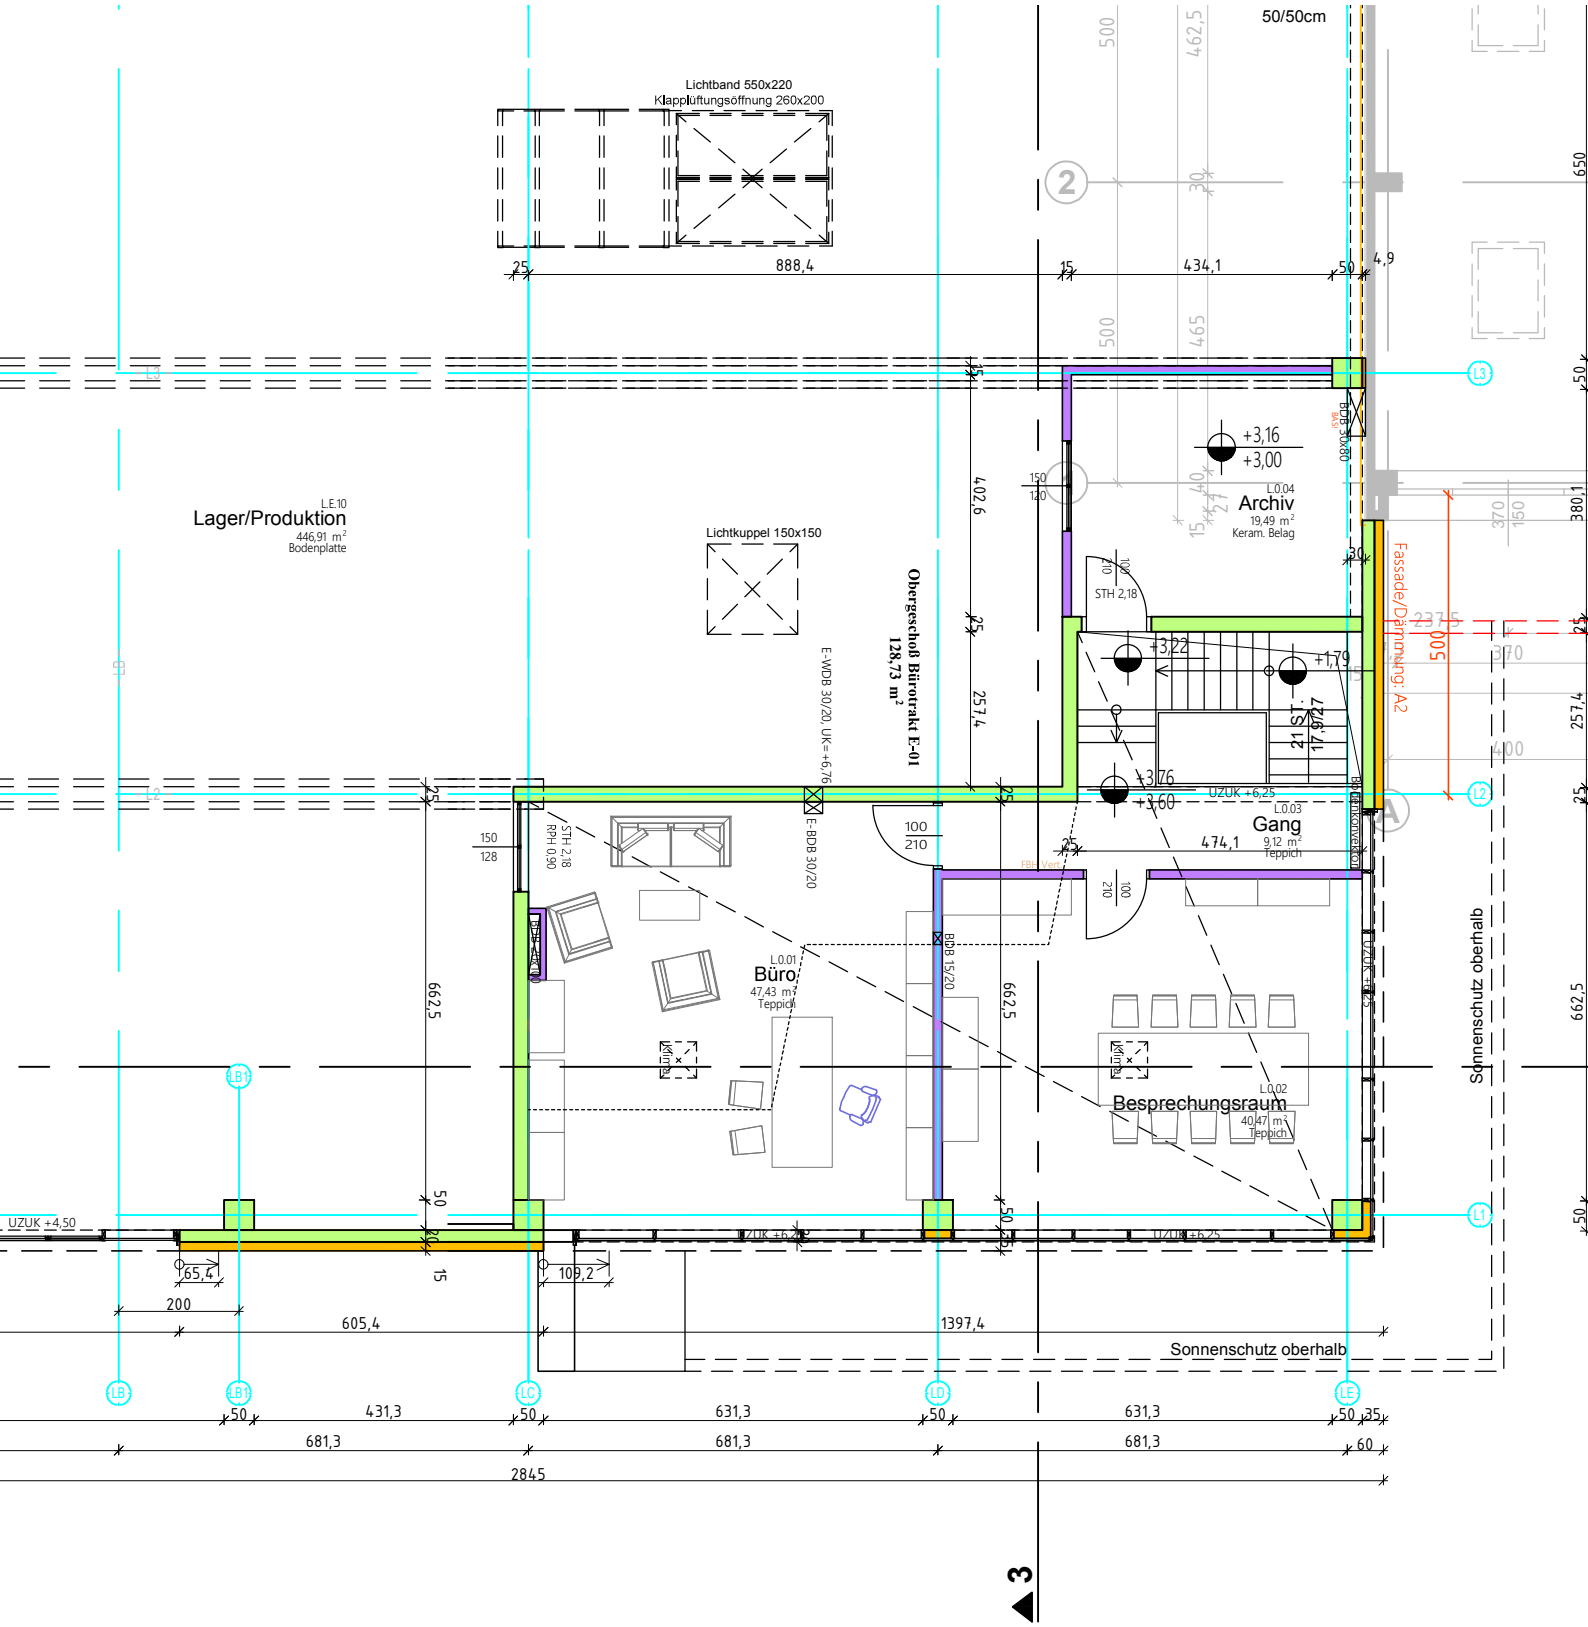
Lichtband 550x220
Klapplüftungsöffnung 260x200
50/50cm
Lichtkuppel 150x150
L.E.10
Lager/Produktion
446,91 m²
Bodenplatte
Obergeschoß Bürotrakt E-01
128,73 m²
L.0.04
Archiv
19,49 m²
Keram. Belag
L.0.03
Gang
9,12 m²
Teppich
L.0.01
Büro
47,43 m²
Teppich
L.0.02
Besprechungsraum
40,47 m²
Teppich
Fassade/Dämmung: A2
Sonnenschutz oberhalb
Sonnenschutz oberhalb
UZUK +4,50
UZUK +6,25
UZUK +6,25
UZUK +6,25
888,4
434,1
605,4
1397,4
2845
681,3
681,3
681,3
431,3
631,3
631,3
65,4
109,2
200
3