SCHNITT

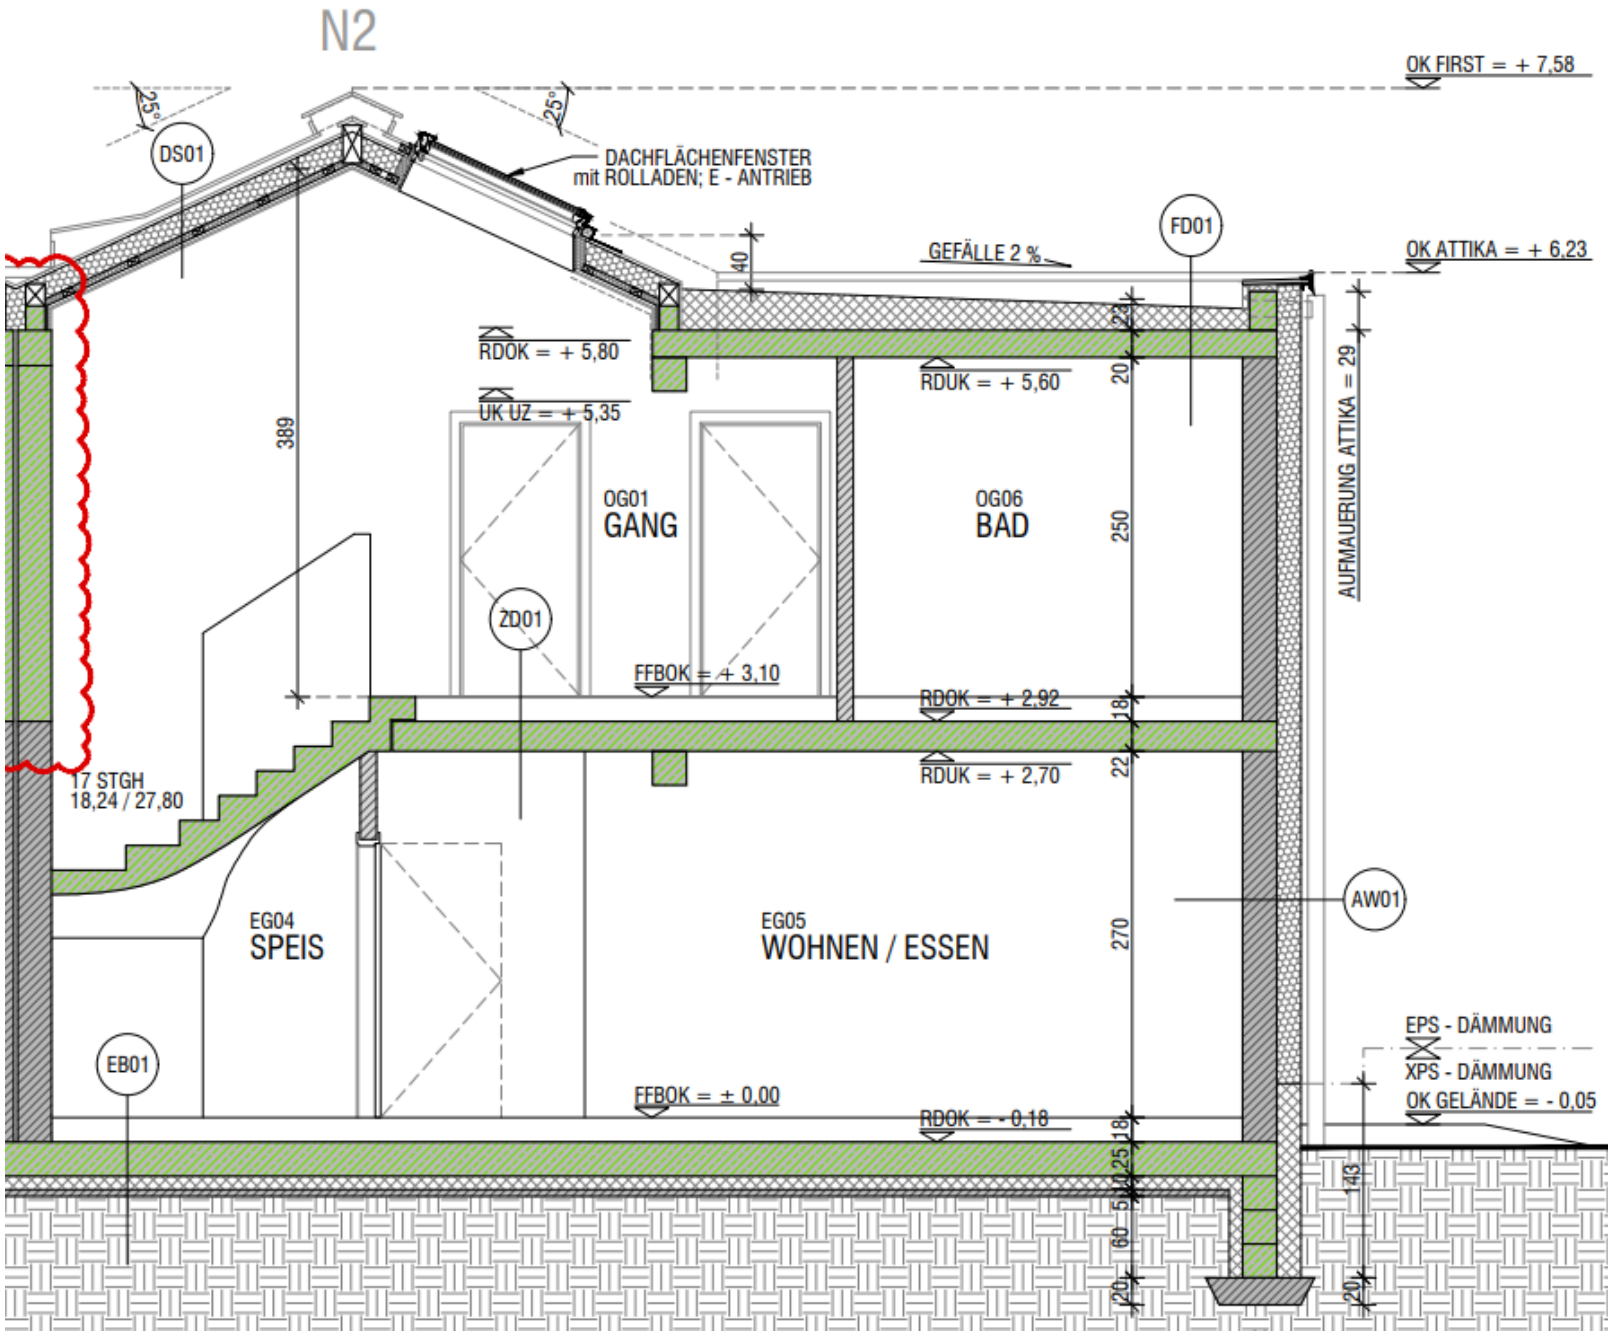
N2
OK FIRST = + 7,58
25°
25°
DS01
DACHFLÄCHENFENSTER
mit ROLLADEN; E - ANTRIEB
FD01
GEFÄLLE 2 %
OK ATTIKA = + 6,23
40
RDOK = + 5,80
UK UZ = + 5,35
RDUK = + 5,60
23
20
389
OG01
GANG
OG06
BAD
250
AUFMAUERUNG ATTIKA = 29
ZD01
FFBOK = + 3,10
RDOK = + 2,92
18
RDUK = + 2,70
22
17 STGH
18,24 / 27,80
AW01
EG04
SPEIS
EG05
WOHNEN / ESSEN
270
EPS - DÄMMUNG
XPS - DÄMMUNG
OK GELÄNDE = - 0,05
EB01
FFBOK = ± 0,00
RDOK = - 0,18
18
25
5
60
20
143
20