


GERINGFÜGIGE ÄNDERUNG
ZW. RAUMBEZEICHNUNG WIRD BAU-
BEHÖRDLICH GENEHMIGT.

DER BÜRGERMEISTER

BEZIRK
SCHIEDLING
INNSBRUCK

93-07-13

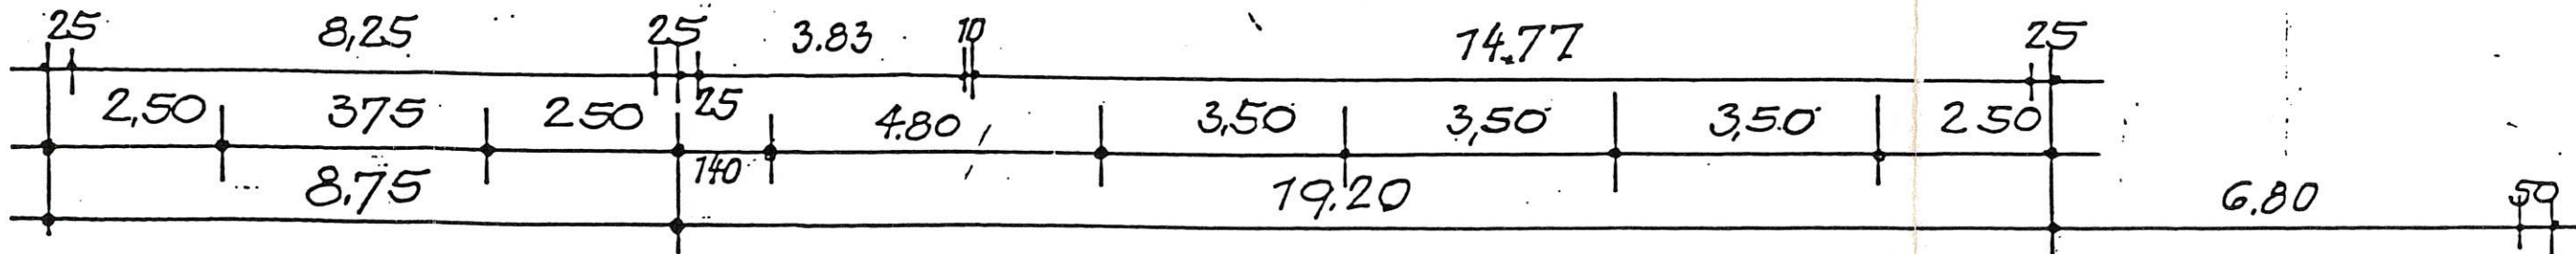

OBERGESCHOSS