




Ringstraße, Götzis

4 - Zimmer | Top 26 | 2. und 3. Obergeschoß

Wohnfläche: 124,00 m²
Loggia 2.OG: 9,40 m²
Terrasse 3.OG: 34,80 m²

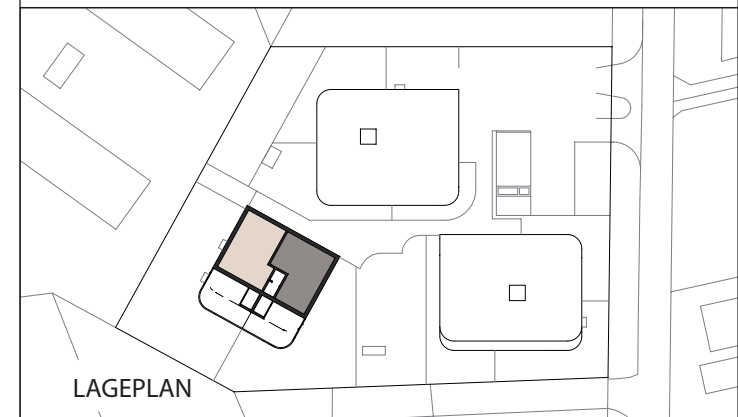

LAGEPLAN



HAUS WEST ANSICHT SÜDWEST


INFORMATIONEN

04.12.2024


Alle Maße sind Rohbaumaße und ca. Angaben und können zur Natur differieren.

Strichliert dargestellte Einrichtungsgegenstände im Sanitärbereich sind nicht in der Grundausstattung enthalten.

M 1 : 75

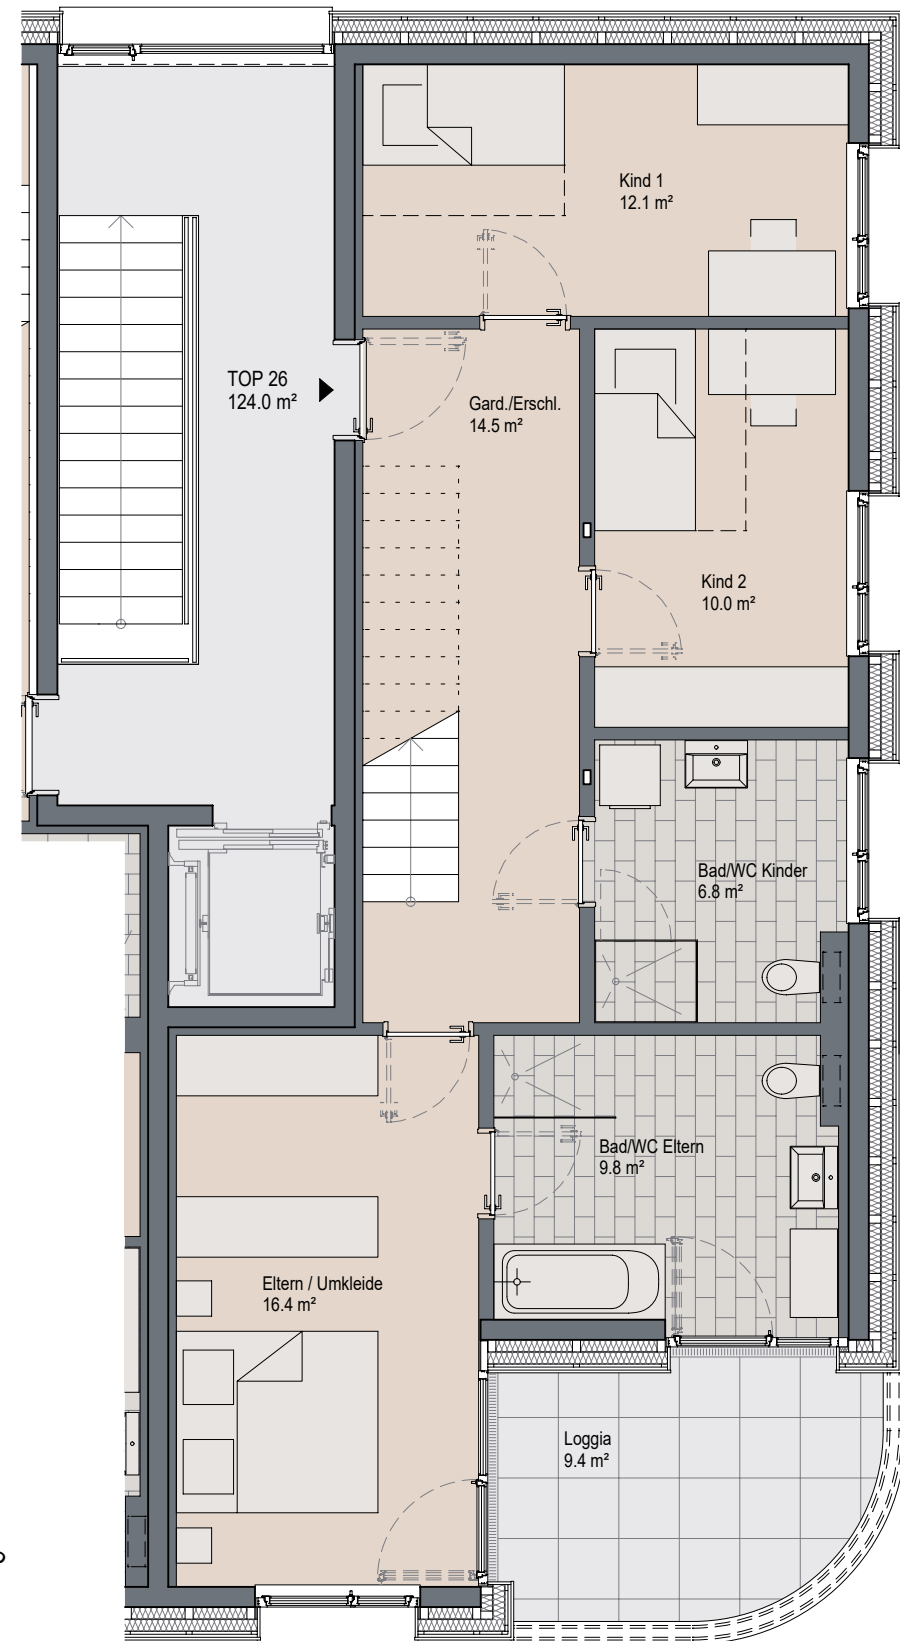

2. OBERGESCHOSS

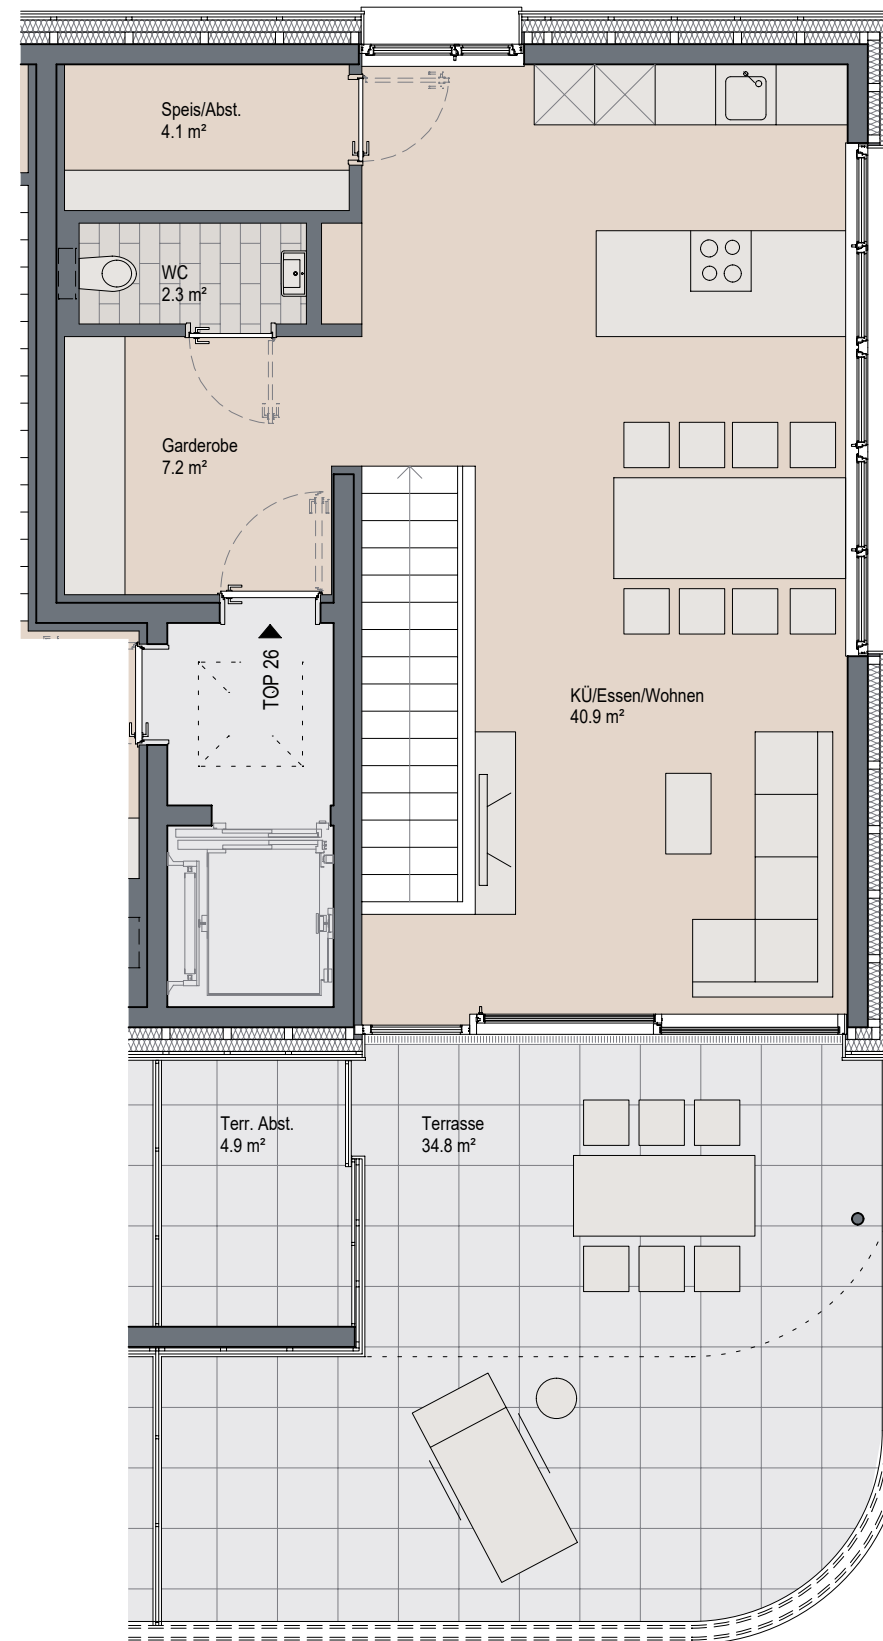

3. OBERGESCHOSS