


ERHEBUNGSVERZEICHNIS DER NACHBARN:
Ich erhebe gegen das im Plan dargestellte Bauvorhaben keine EINWENDUNGEN.

NAME, Anschrift:	Gr.St.Nr.:	Einlagezahl:	UNTERSCHRIFT:
Monika Seifriedsberger Tiefenbach 8 4871 Pfaffing	7151/1	93	
Friedrich Eisenkeck Offenhäuser Straße 3 4823 Grunackchen	7152 u. 719/12	463	
Maria Stallinger Kierleben 9 4871 Pfaffing	718	56	
Franz Stallinger Kierleben 9 4871 Pfaffing	718	56	
Leopoldine Neudorfer Tiefenbach 11 4871 Pfaffing	719/2 u. 719/11	642	
Gemeinde Pfaffing Pfaffing 2 4870 Pfaffing	719/9	521	
Johann Neudorfer Tiefenbach 11 4871 Pfaffing	719/19	428	
Leopoldine Neudorfer Tiefenbach 11 4871 Pfaffing	719/19	428	
Alexander Leitner Tiefenbach 14 4871 Pfaffing	719/21	560	
Christina Leitner Tiefenbach 14 4871 Pfaffing	719/21	560	

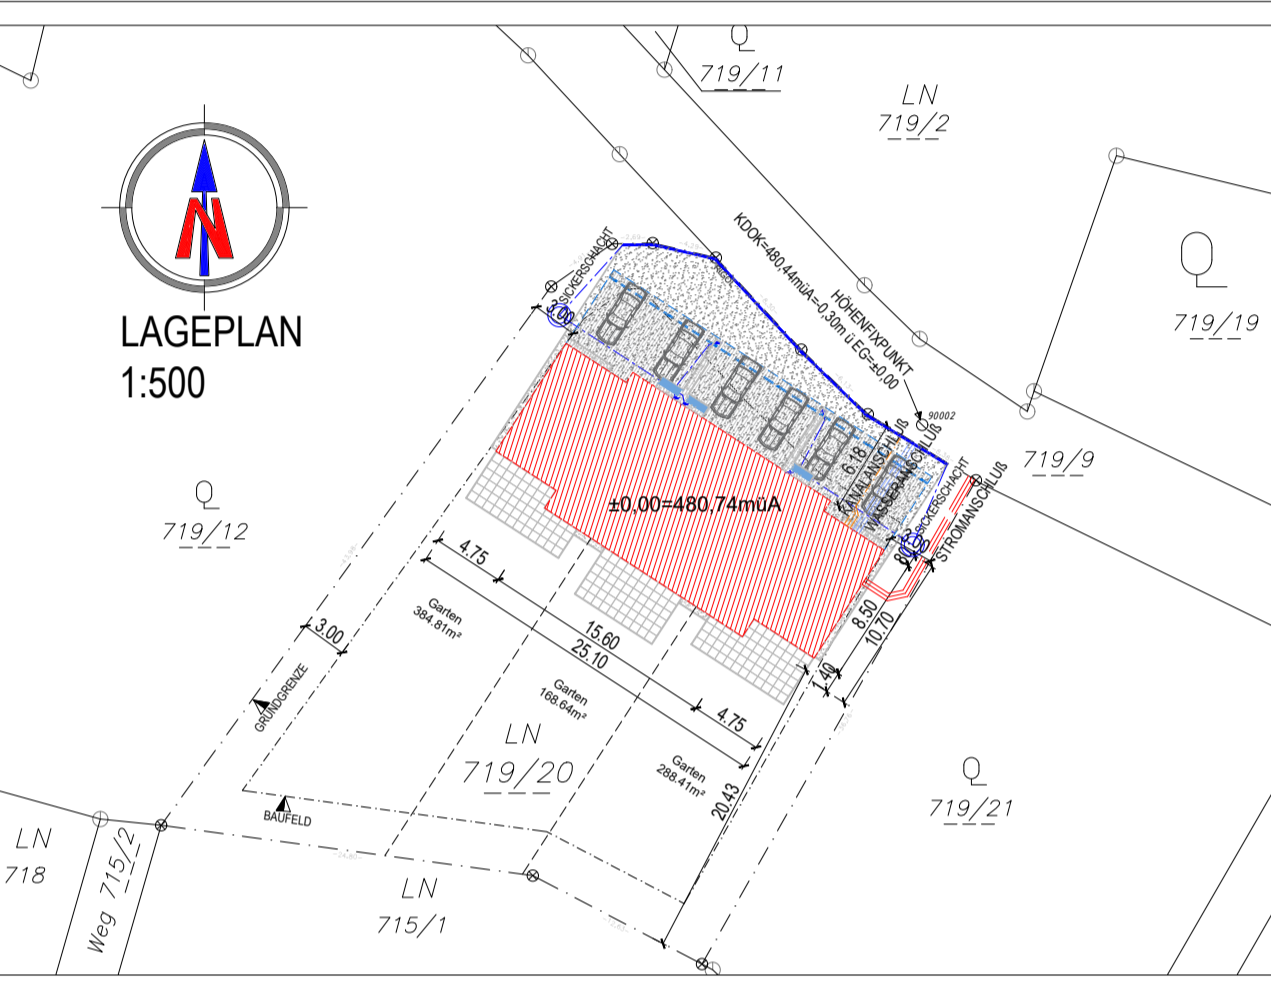



AUFBAUTEN:

A	B
- GKF-Platte	1,3 cm
- Spanplatte V20	12 cm
- Holzriegel	12 cm
- Mineralwolle	8 cm
- Spanplatte V20	12 cm
- GKF-Platte	1,3 cm





1	- Belag	1,0 cm
	- Estrich	6,0 cm
	- Folie	
	- Wärmedämmung	8,0 cm
	- Spanplatte V20	2,2 cm
	- Deckentram	24,0 cm
	- dazw. Mineralfasermatte	24,0 cm
	- Gießbeton	20,0 cm
	- EPDM	0,1 cm
	- STB-Fundamentplatte	25,0 cm
	- Sparschalung	2,3 cm
	- GKF-Platte	1,3 cm

STATISTIK:

Haus	Erdgeschoss	Obergeschoss	Gesamt
Haus 1	62,64 m²	60,18 m²	122,82 m²
Haus 2	71,24 m²	70,01 m²	141,25 m²
Haus 3	62,64 m²	60,18 m²	122,82 m²

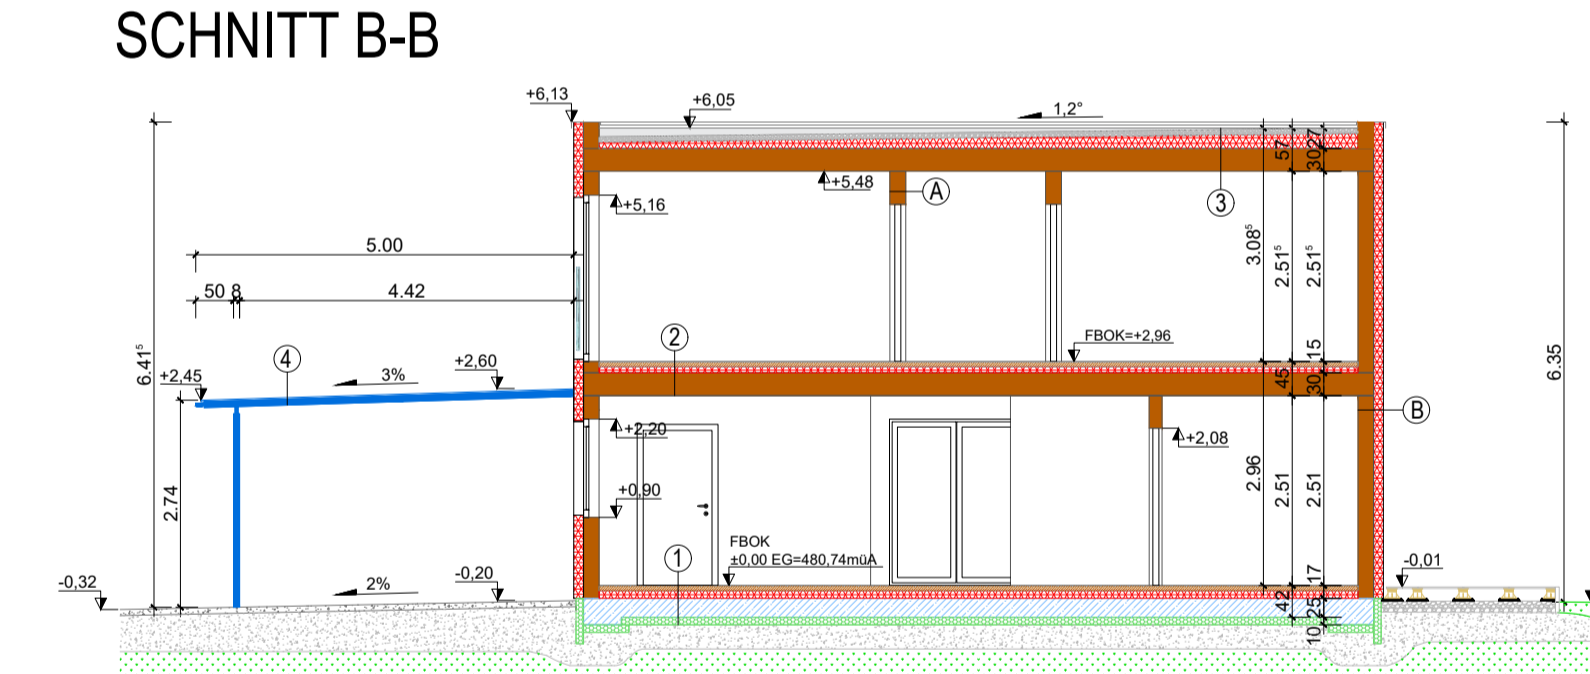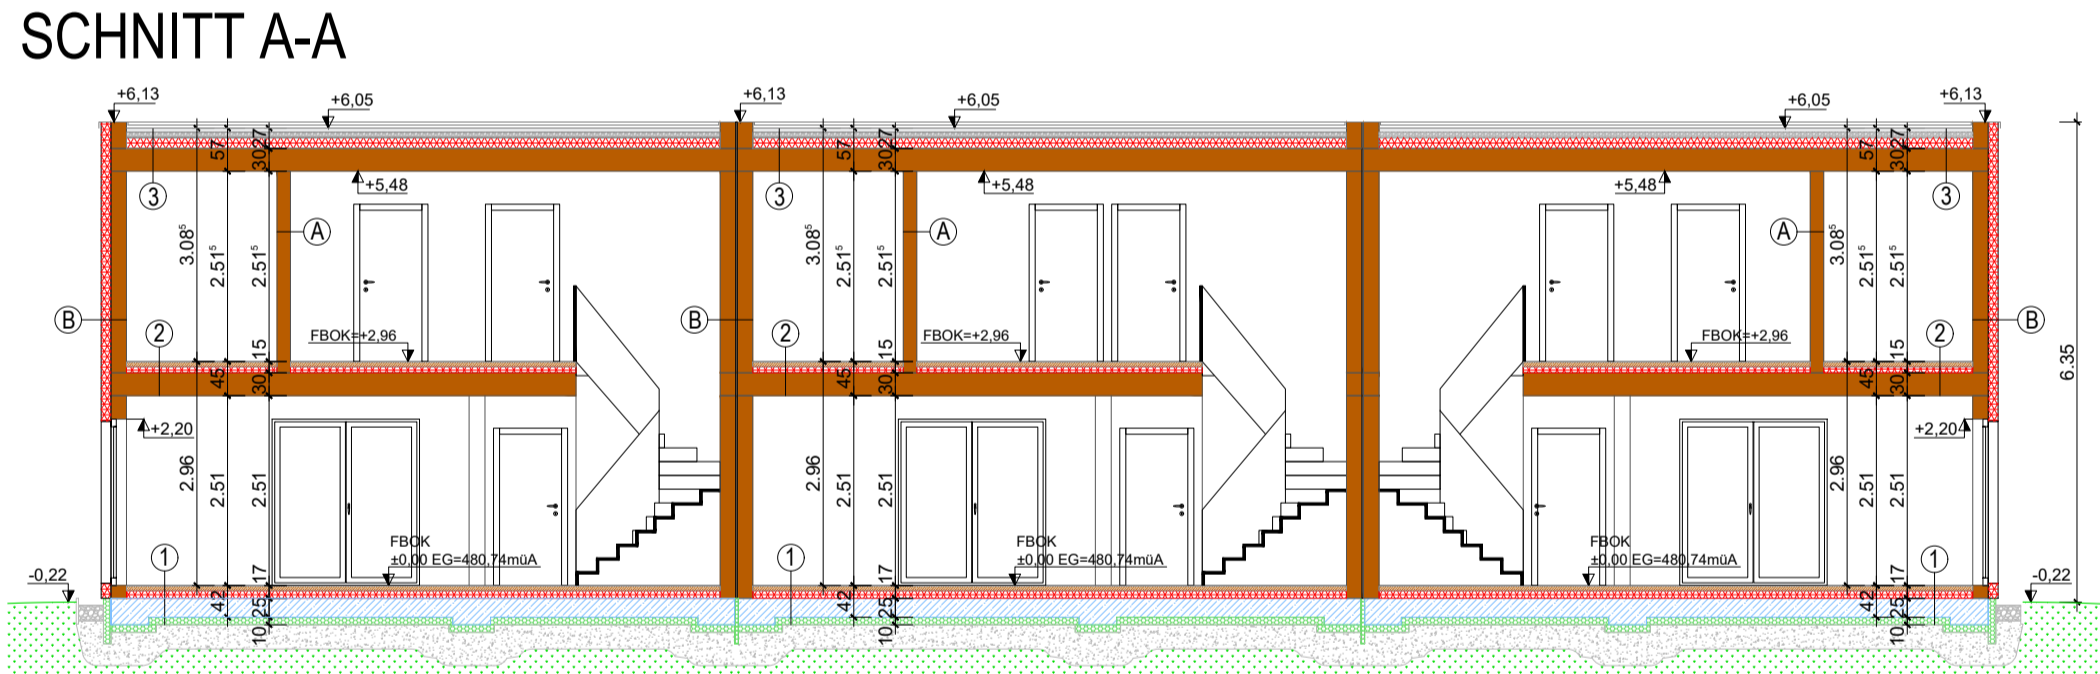

Haus	Erdgeschoss	Obergeschoss	Gesamt
Haus 1	62,64 m²	60,18 m²	122,82 m²
Haus 2	71,24 m²	70,01 m²	141,25 m²
Haus 3	62,64 m²	60,18 m²	122,82 m²

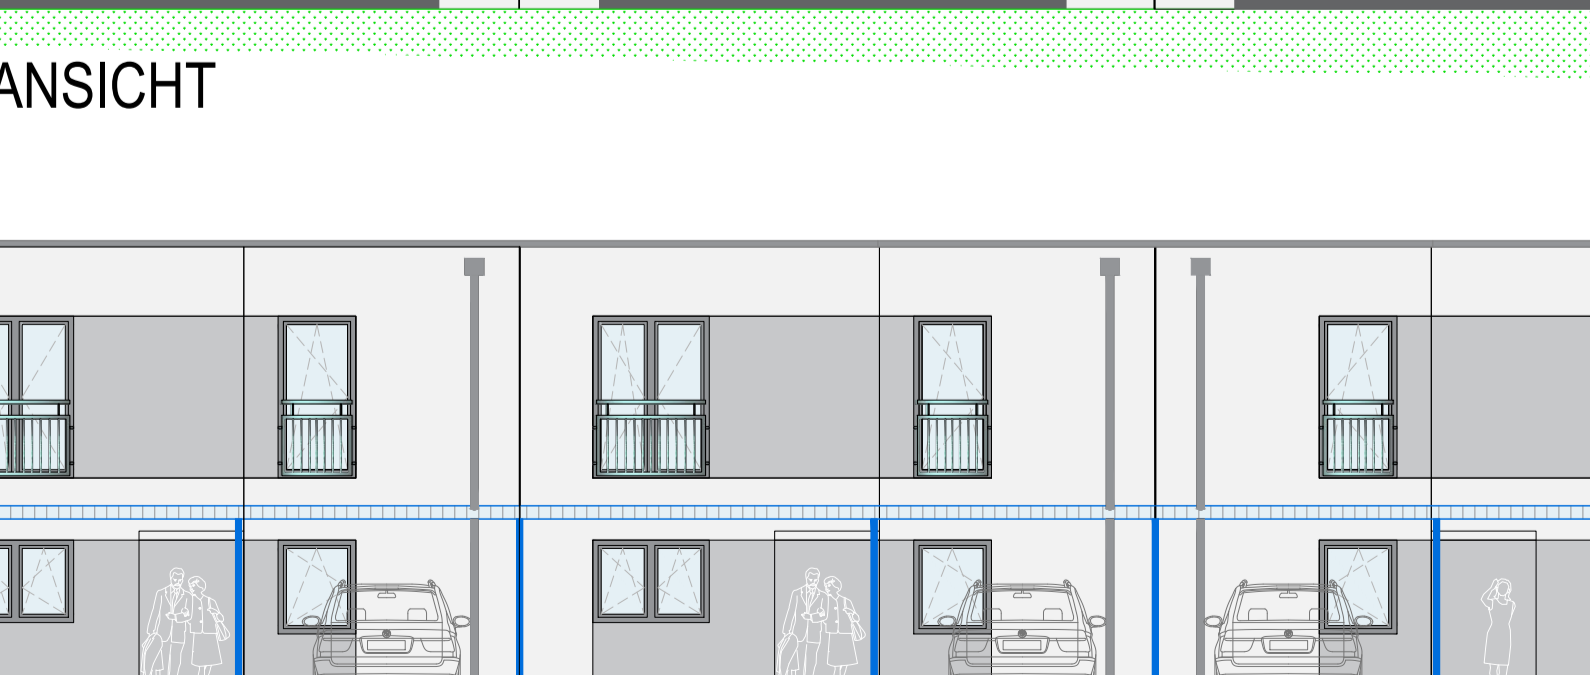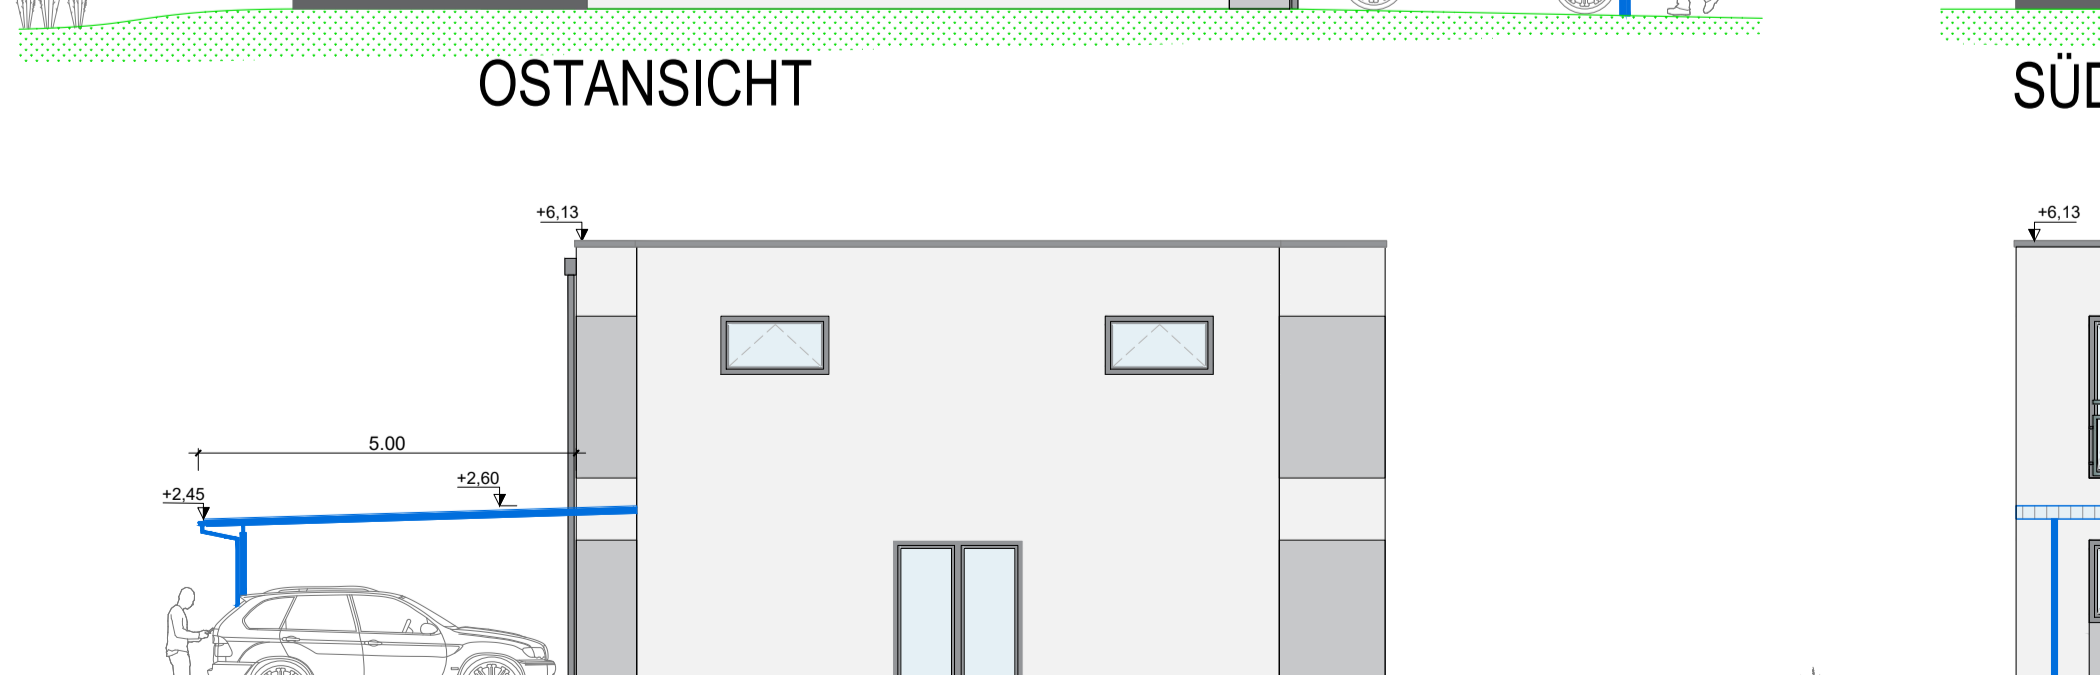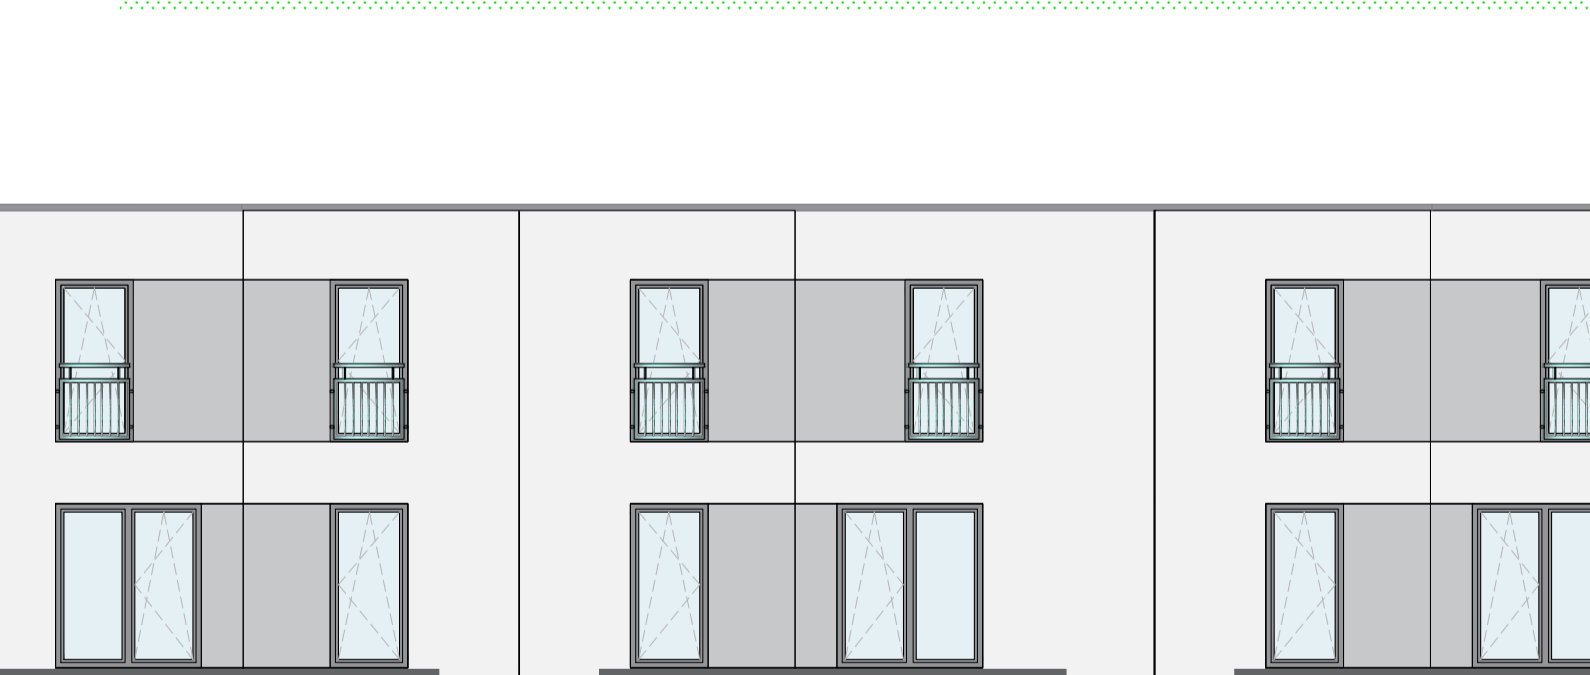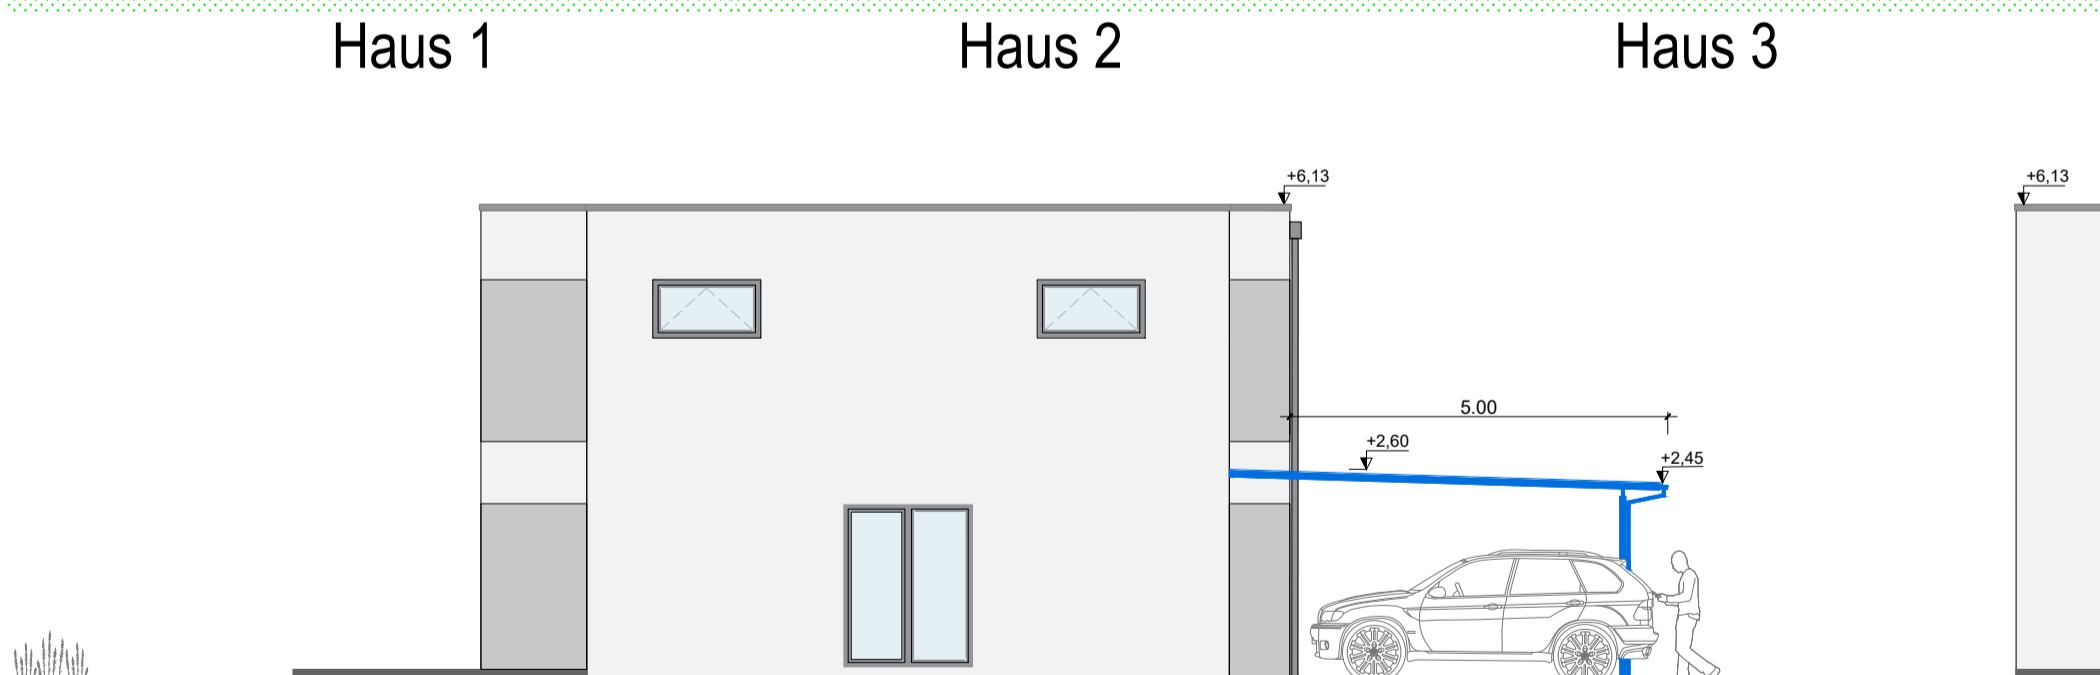

EINREICHPLAN

für die ERRICHTUNG eines Reihenhauses mit drei Wohneinheiten mit CARPORT auf Gr.St.Nr. 719/20 der Katastralgemeinde 50 024 PFAFFING

MD Projektentwicklung GmbH
Stadtplatz 3
4840 Vöcklabruck
Tel.: 07672/ 77 707

GRUNDRISS, SCHNITT, ANSICHTEN, LAGEPLAN

GRUNDPARZELLE:	719/20
KATASTRALGEMEINDE:	50 024 PFAFFING
EINLAGEZAHL:	667
VÖCKLABRUCK, 03.02.2023	

LEGENDE:

- STAHLBETON
- HOLZ
- WÄRMEDÄMMUNG
- STAMPFBETON
- HARTSCHAUMPLATTE
- KIESSCHÜTTUNG
- STAHLKONSTRUKTION
- NATURSTEINE
- ASPHALTDICHTSCHICHTEN

STEMPELMARKEN:

BEHÖRDE:

BAUWERBER:
MD Projektentwicklung GmbH
Stadtplatz 3
4840 Vöcklabruck

BAUFÜHRER:

GRUNDEIGENTÜMER:
MD Projektentwicklung GmbH
Stadtplatz 3
4840 Vöcklabruck

PLANVERFASSER: