


Anschluß Plan Nr. 2

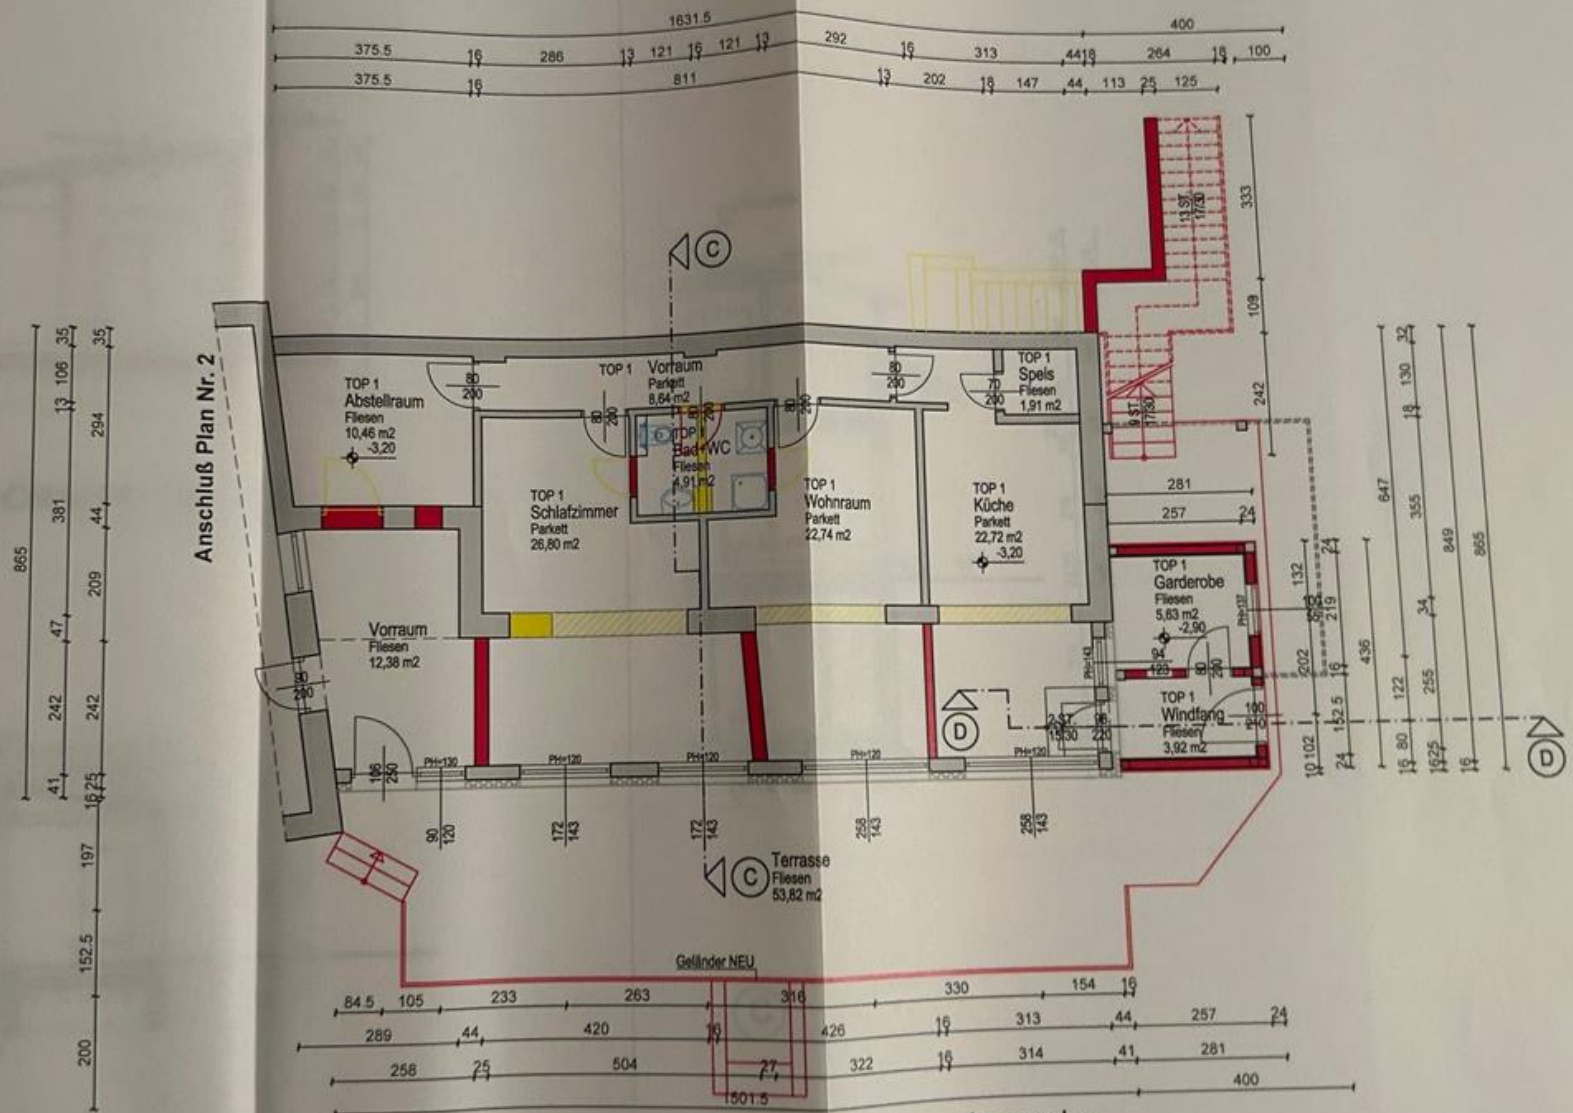

Legende:

- Neubau
- Abbruch
- Bestand

TOP 1 107,73 m²

UNTERGESCHOSS Gesamt: 120,11 m²