




süd-ost




enderstraße 26, altach

ansichten

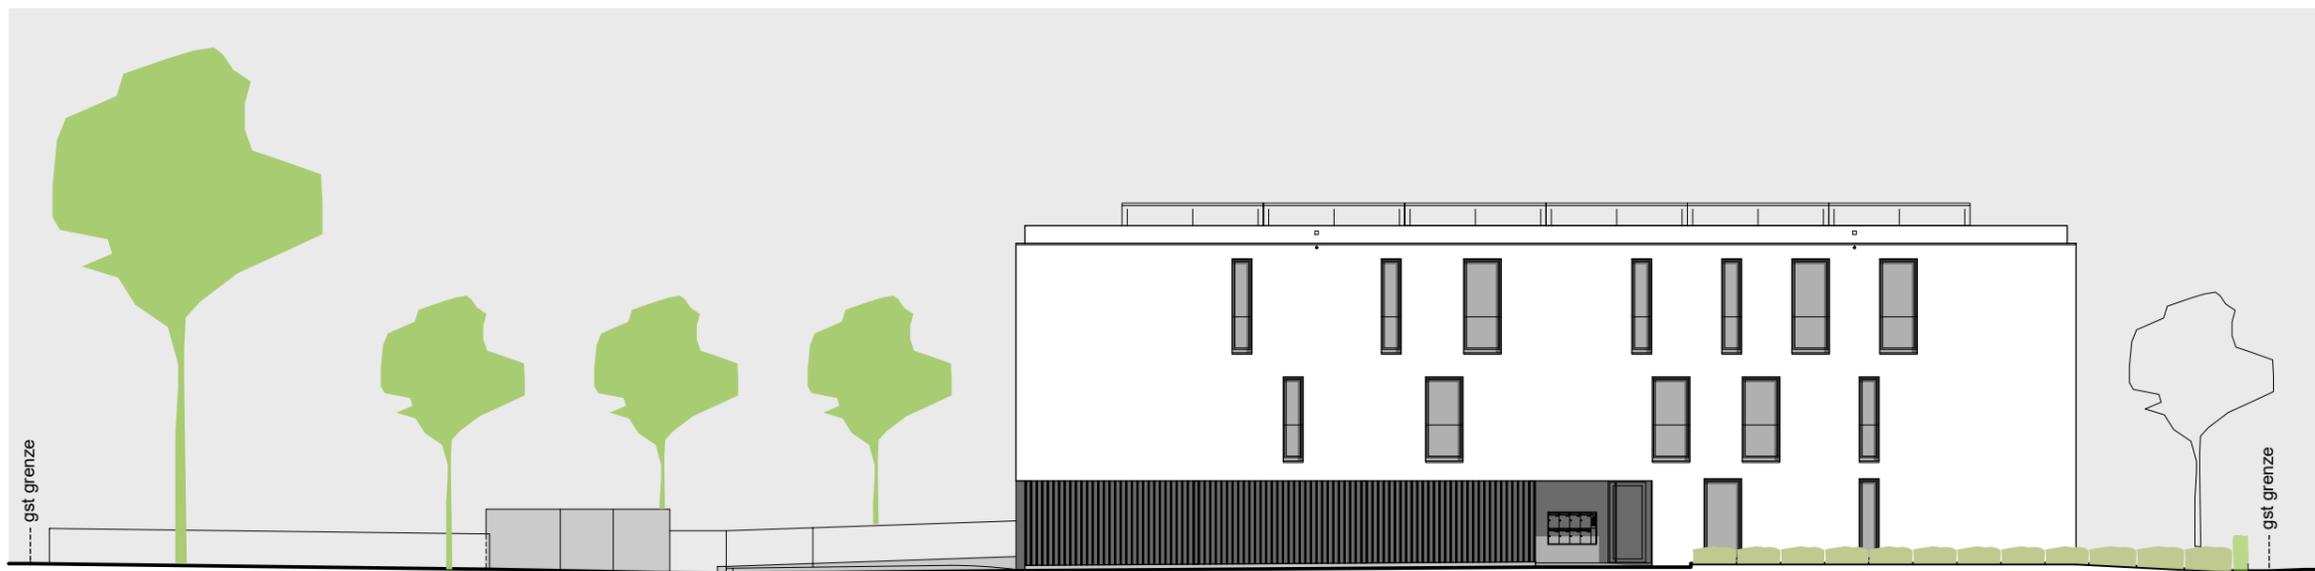

nord-west

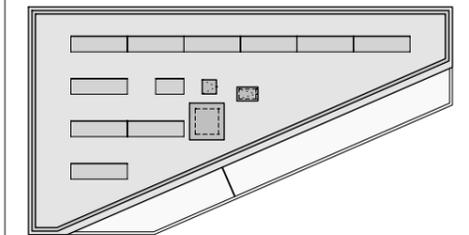

⊗ dachdraufsicht



süd-west



nord-ost

VORABZUG

±0,00 = 411,10 m.ü.a.

informationen
02.12.2024

alle maße sind rohbaumaße und ca. angaben und können zur natur differieren.

0 1 2 5m

m 1:200