

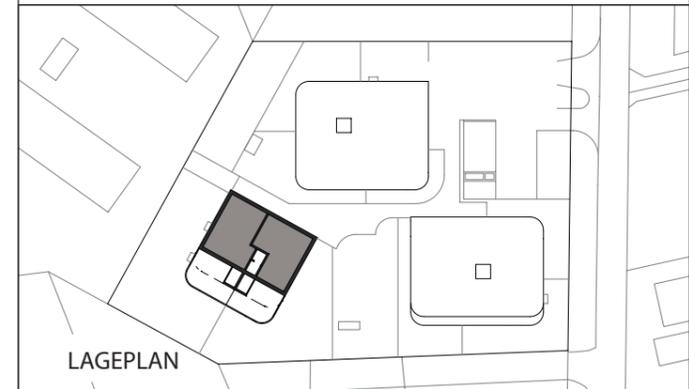


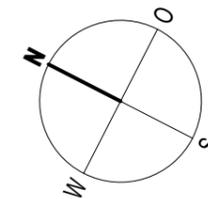


Ringstraße, Götzis

Haus West | 3. Obergeschoß

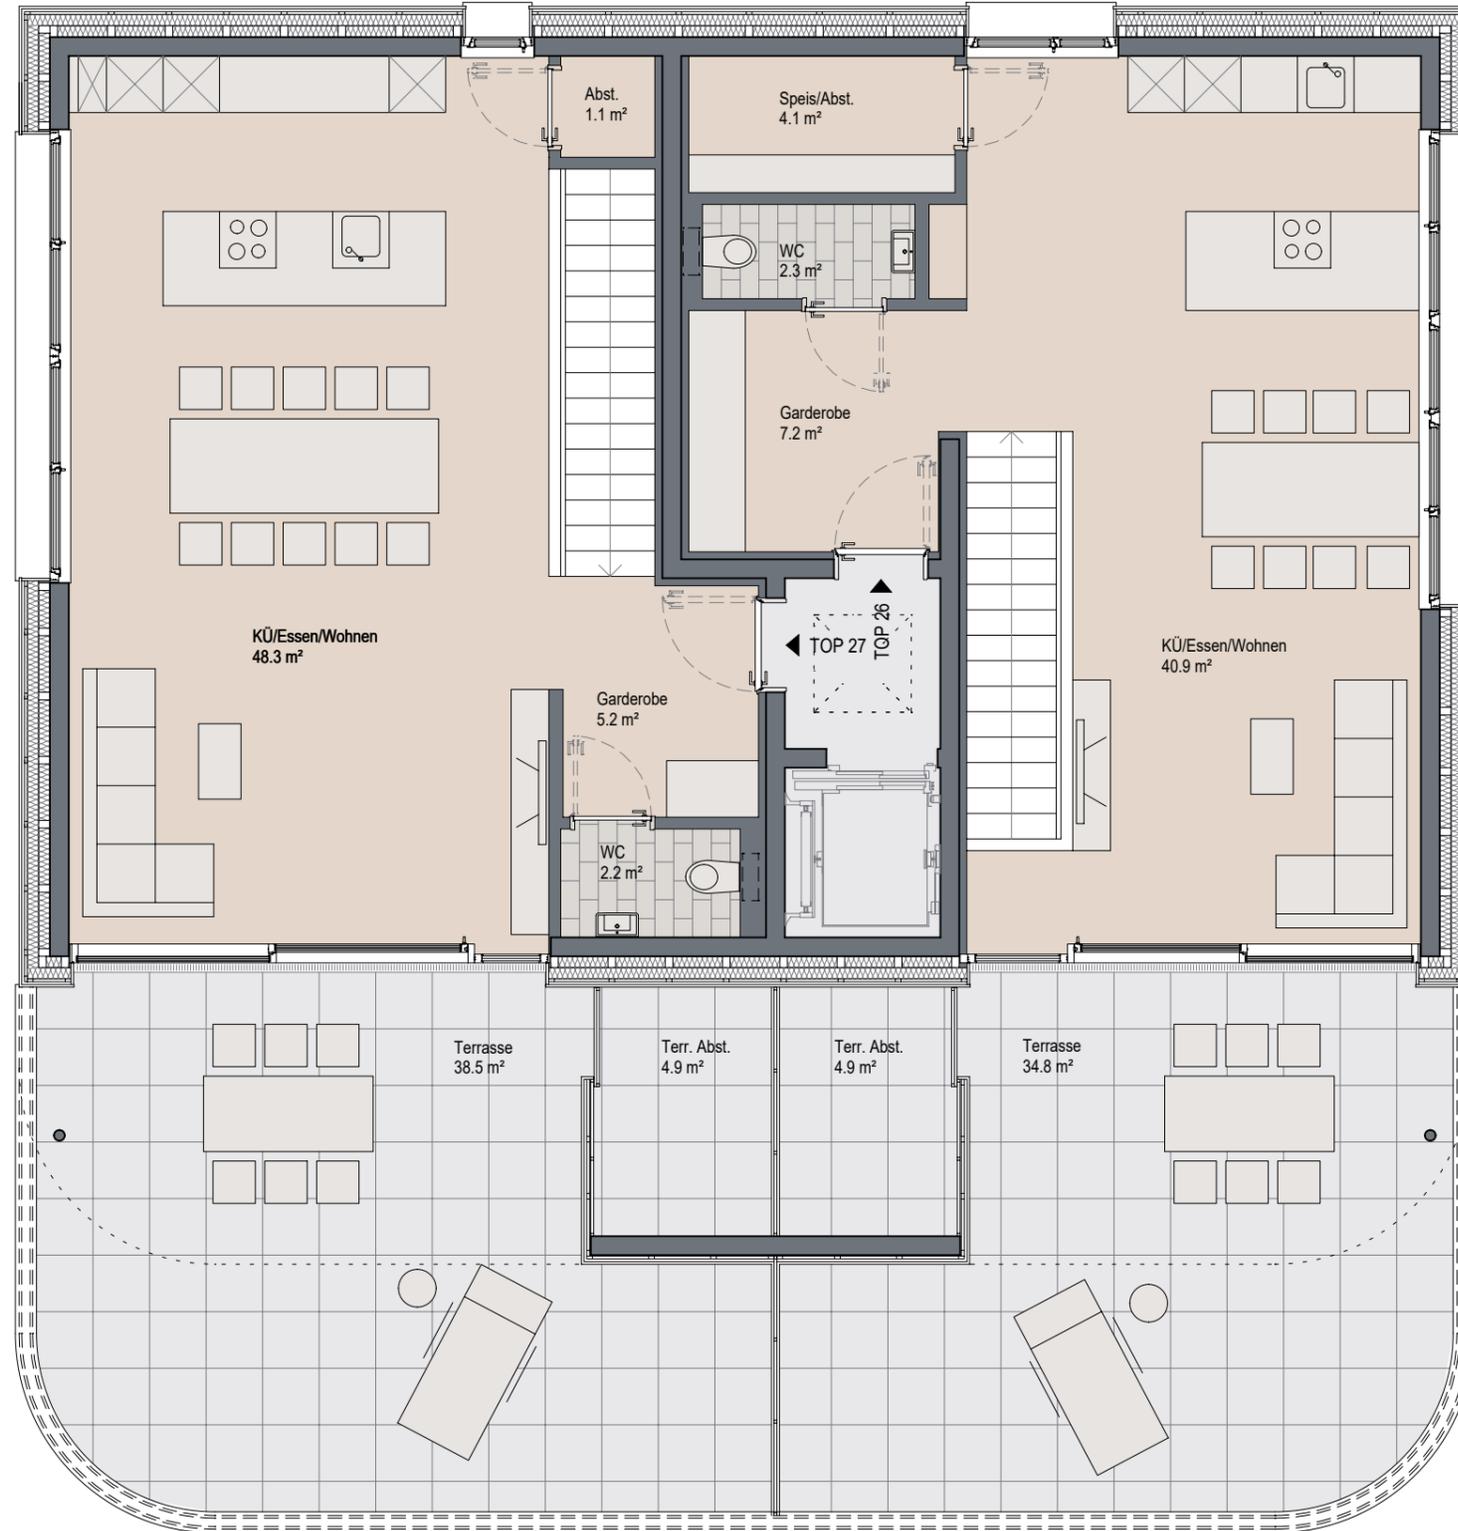

LAGEPLAN

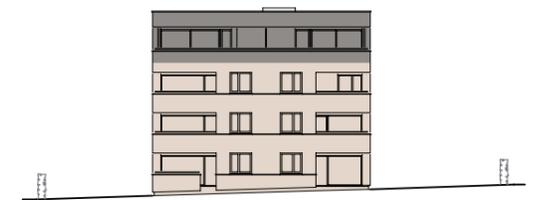

HAUS WEST ANSICHT SÜDWEST

INFORMATIONEN

04.12.2024

Alle Maße sind Rohbaumaße und ca. Angaben und können zur Natur differieren.

Strichliert dargestellte Einrichtungsgegenstände im Sanitärbereich sind nicht in der Grundausrüstung enthalten.

M 1 : 75

