

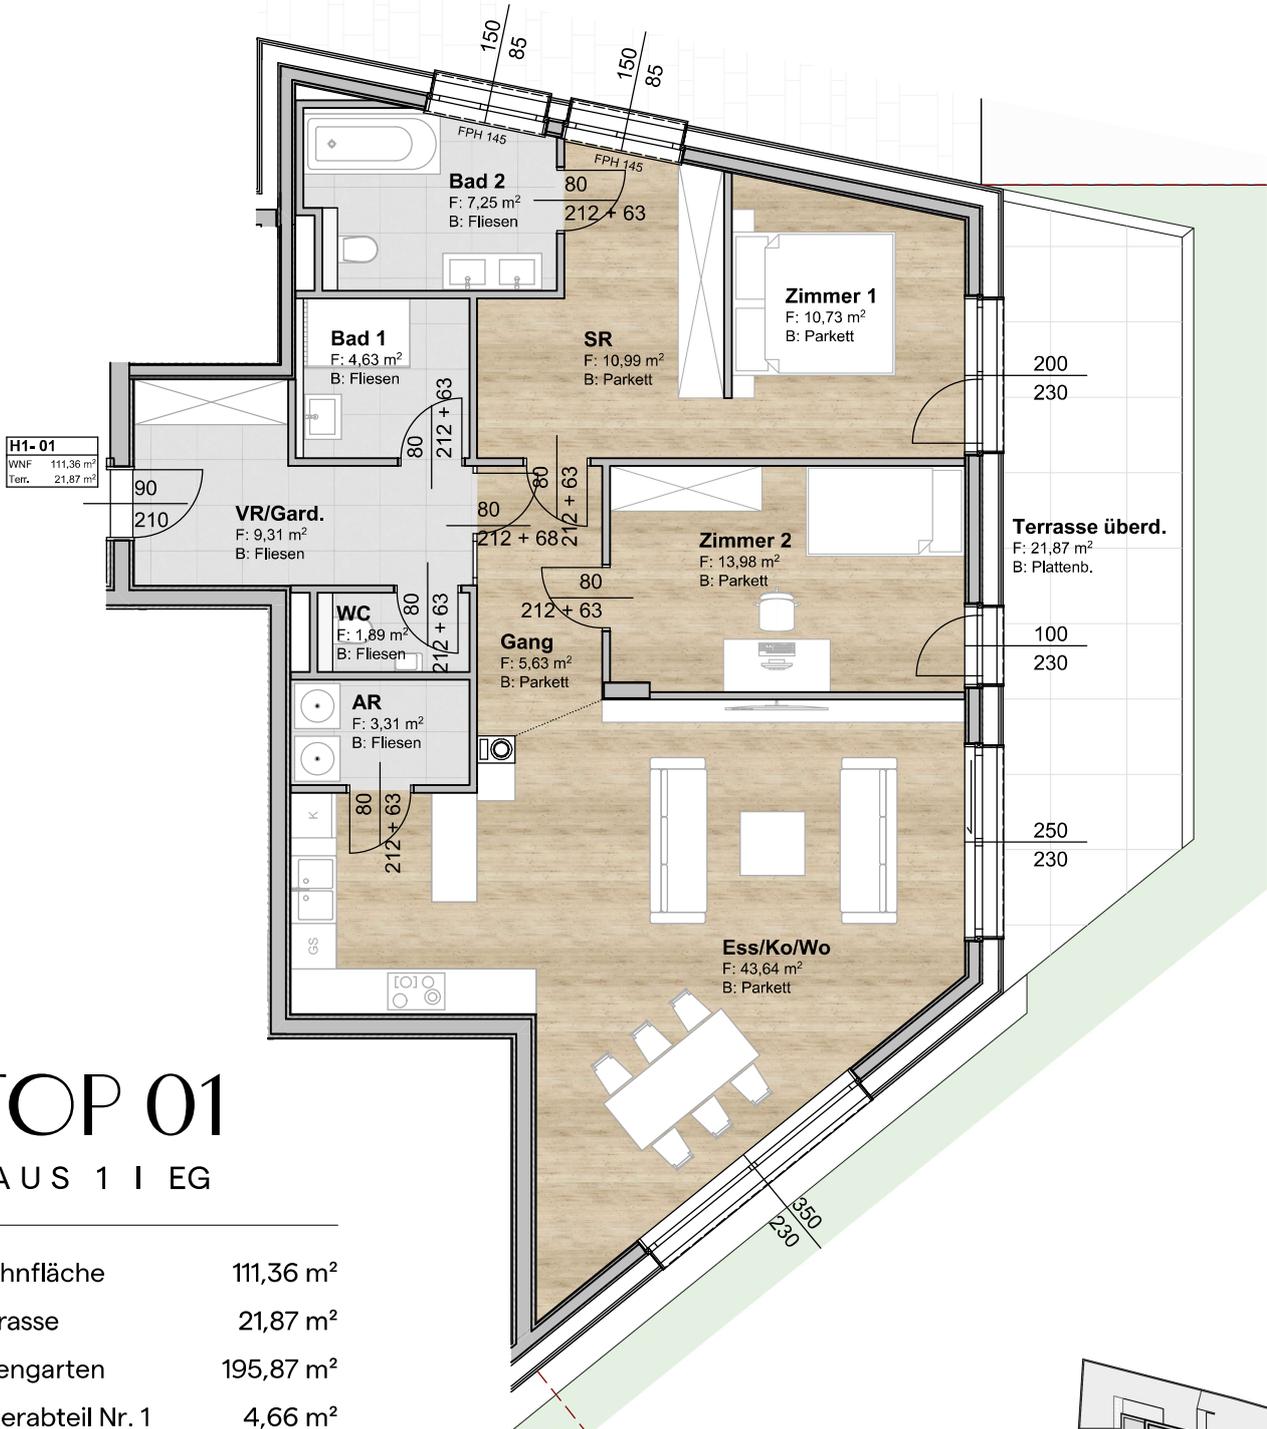


# THE WATERLINK

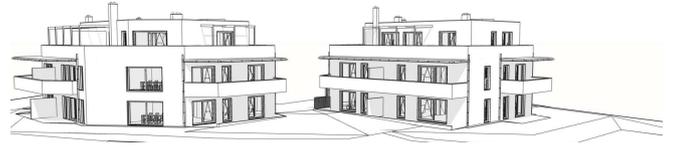

## TOP 01 HAUS 1 | EG

Wohnfläche	111,36 m <sup>2</sup>
Terrasse	21,87 m <sup>2</sup>
Eigengarten	195,87 m <sup>2</sup>
Kellerabteil Nr. 1	4,66 m <sup>2</sup>

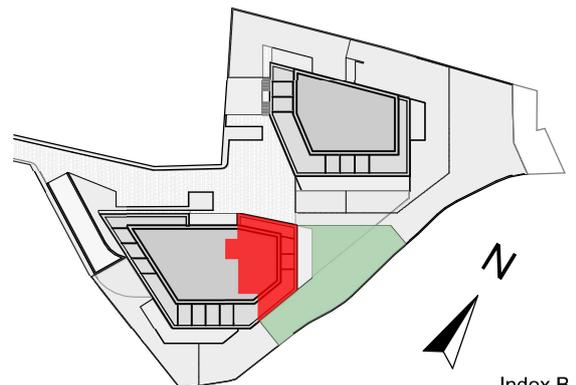

Index B



Wohnungsausstattung lt. gültiger Bau- und Ausstattungsbeschreibung.  
Die angegebenen Flächen können sich infolge der Ausführungs- und Detailplanung geringfügig ändern. Die Abmessungen sind Rohbaumaße und für die Bestellung von Möbeln nicht geeignet - Naturmaße nehmen. Raumhöhen können aufgrund erforderlicher Konstruktionen variieren.  
Unverbindliche Plankopie, vorbehaltlich Irrtum, Druckfehler, Änderungen.