Grundriss

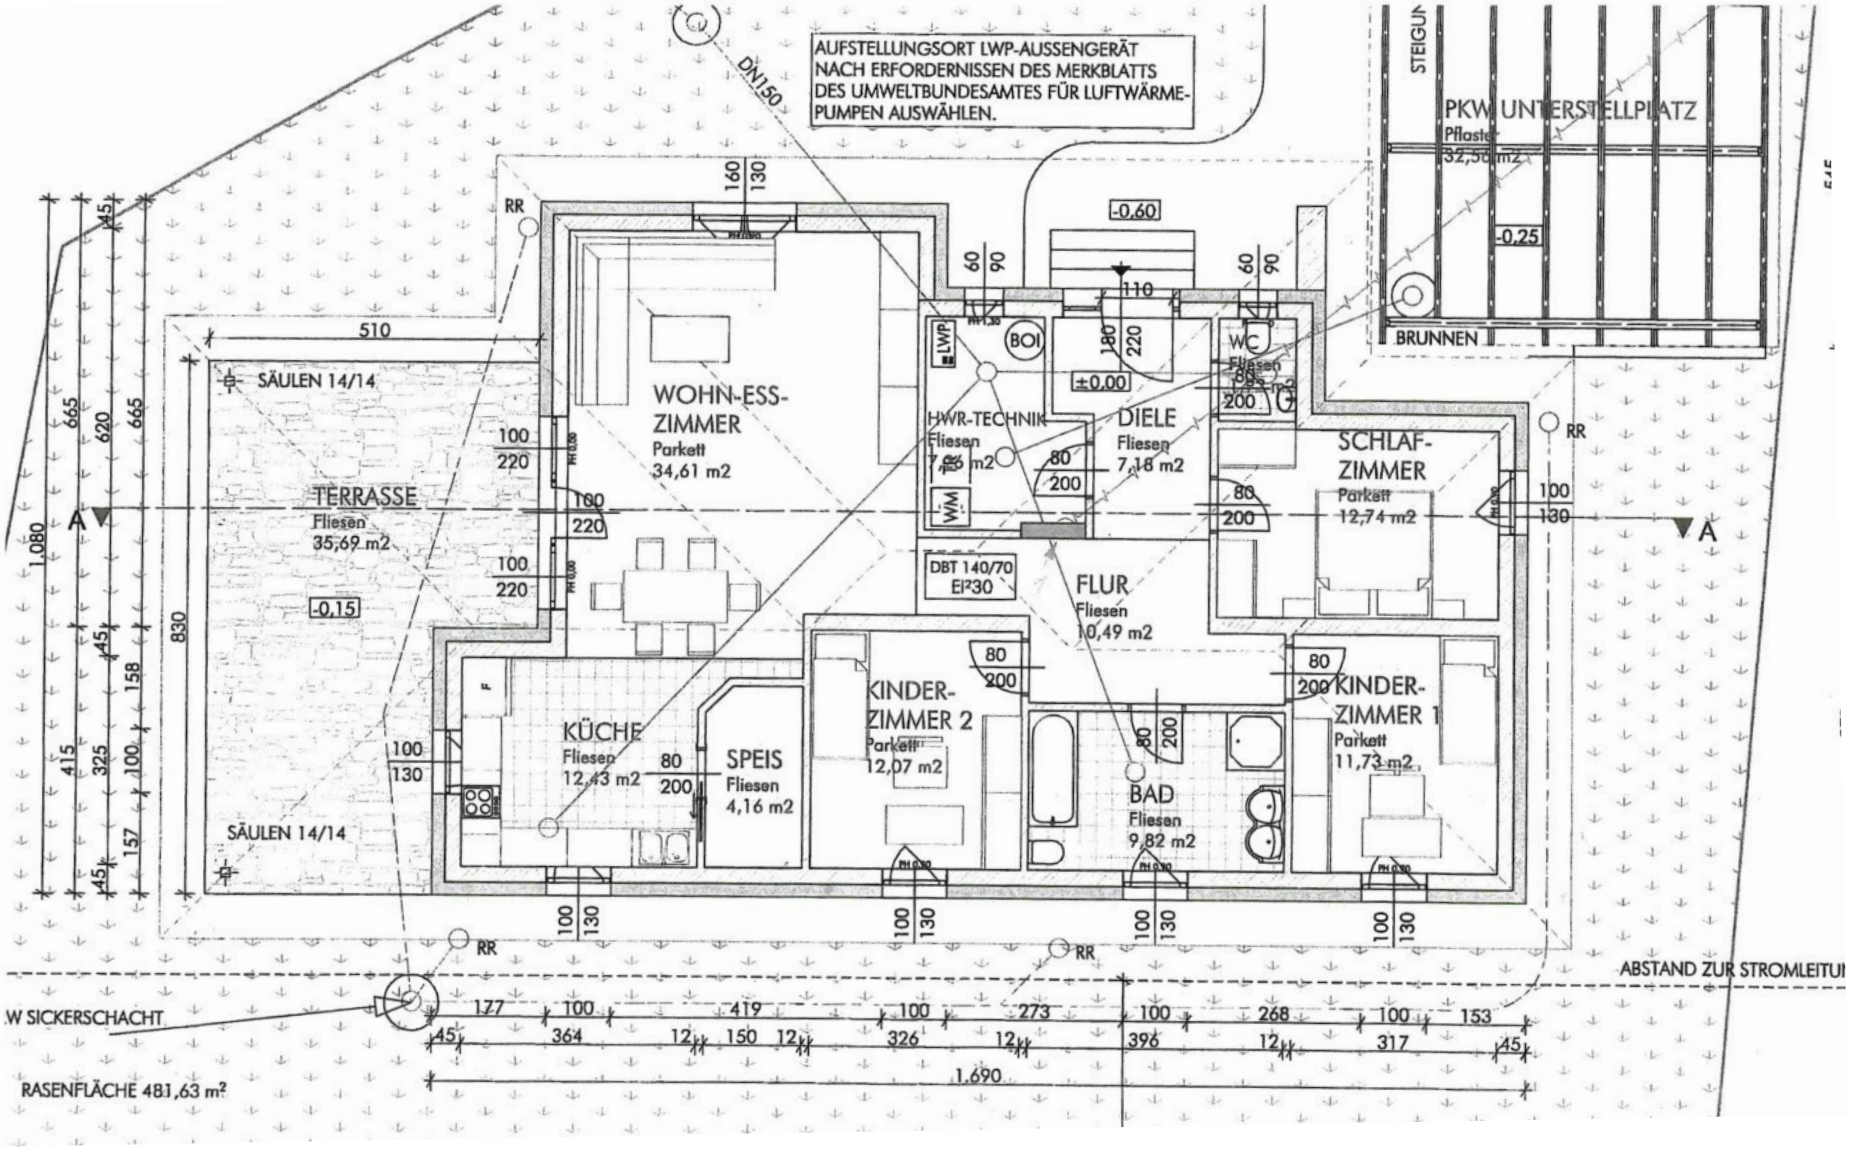
AUFSTELLUNGSORT LWP-AUSSENGERÄT NACH ERFORDERNISSEN DES MERKBLATTS DES UMWELTBUNDESAMTES FÜR LUFTWÄRME-PUMPEN AUSWÄHLEN.
DN150
PKW UNTERSTELLPLATZ
Pflaster
32,50 m2
STEIGUN
BRUNNEN
-0,25
-0,60
±0,00
-0,15
SÄULEN 14/14
TERRASSE
Fliesen
35,69 m2
WOHN-ESS-ZIMMER
Parkett
34,61 m2
HWR-TECHNIK
Fliesen
7,15 m2
LWP
BOI
WM
DIELE
Fliesen
7,18 m2
WC
Fliesen
SCHLAF-ZIMMER
Parkett
12,74 m2
DBT 140/70
EI230
FLUR
Fliesen
10,49 m2
KÜCHE
Fliesen
12,43 m2
SPEIS
Fliesen
4,16 m2
KINDER-ZIMMER 2
Parkett
12,07 m2
BAD
Fliesen
9,82 m2
KINDER-ZIMMER 1
Parkett
11,73 m2
RR
A
ABSTAND ZUR STROMLEITUI
W SICKERSCHACHT
RASENFLÄCHE 481,63 m²
1.690