


Für die Einhaltung des Bauarbeitenkoordinationsgesetzes (BauKG) ist der Bauherr verantwortlich!!!

**KONTAKT:**  
 Patrick Dickinger  
 066488788044, dickinger@izplan.at

**MASSSTAB:** 1:100  
**DATUM:** 23.10.2014

**PLANINHALT:** Obergeschoss/Dachgeschoss  
**PROJEKT:** Schimpl - 3D Vermessung

Obergeschoss

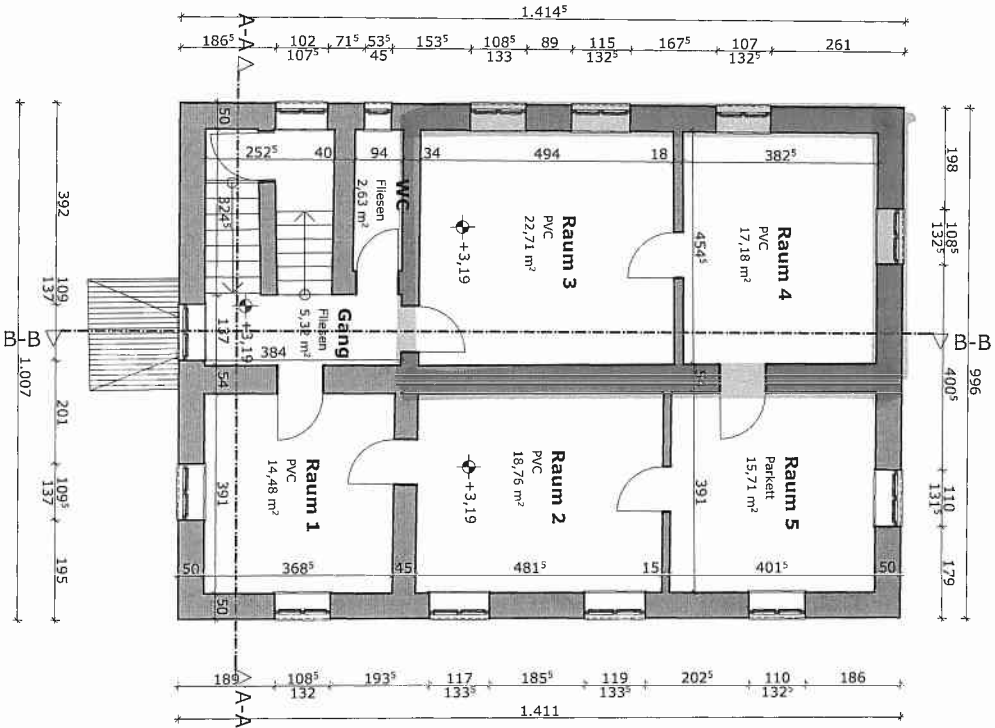

Dachgeschoss

