

E I N R E I C H P L A N

Bauvorhaben:

- Neubau eines Einfamilienwohnhauses
mit überdachter Stellfläche

GSTK.NR.: 749/4

KG: Gr.St.Florian 61016

GEM: MG-Gr.St.Florian

Datum	Plan Nr.
04.08.2017	E01

Planinhalt:

Grundriss, Schnitt, Ansichten
Lageplan

M 1 : 100
M 1 : 500

Bauwerber:

Wolfgang Schrotter
8443 Gleinstätten 334

0664 / 4120 224

Grundeigentümer:

Bauführer:

Baubehörde:

Planverfasser:

WALTL-BAU
GmbH.
8543 St. Martin i.S.,
Sulzb 102
Tel. 03465/2137


Änderungen:

Datum

WALTL-BAU

WALTL-BAU GmbH
A-8543 St. Martin i.S., Sulzb 102
Tel./Fax: 03465/2137
Email: firma@waltl-bau.at

E 01

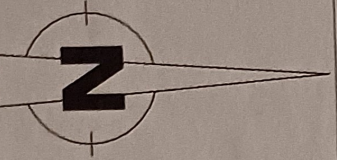

LAGEPLAN


M 1:500

GEM. GR.ST.FLORIAN KG: GR.ST.FLORIAN 61016 GST.NR.: 749/4

M 1:200


Bruttogeschossfläche / Bauabgabe

EG: Wohnhaus: $12 \times 9,9 = 118,8\text{m}^2$

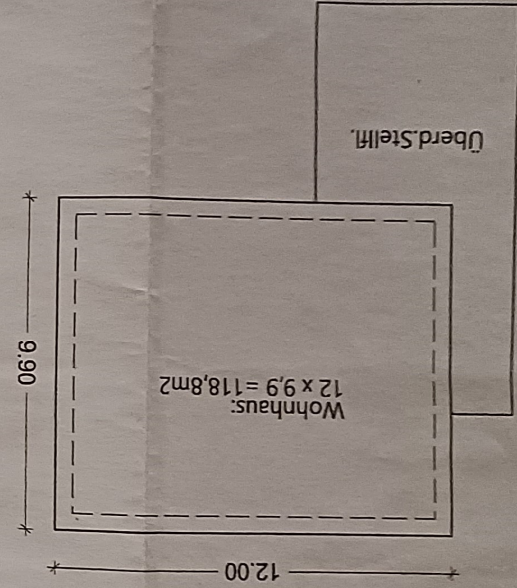


Bruttogeschossfläche / Bebauungsdichte


EG: Wohnhaus: $110,20\text{m}^2$ $110,20\text{m}^2/554\text{m}^2 = 0,2$

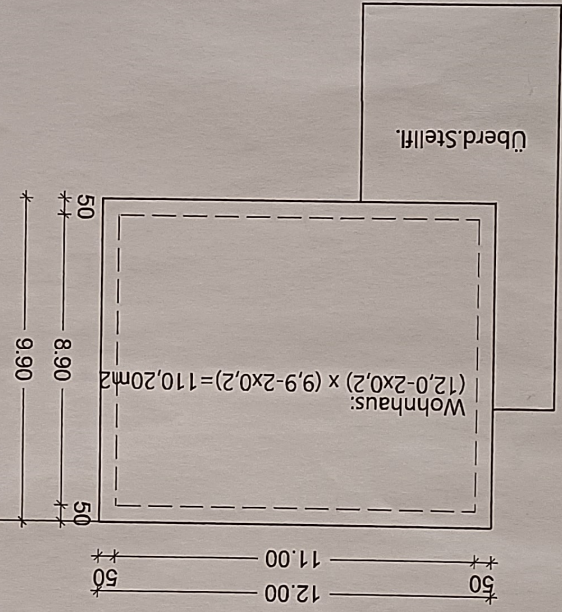


Regenwasser: Dachfläche

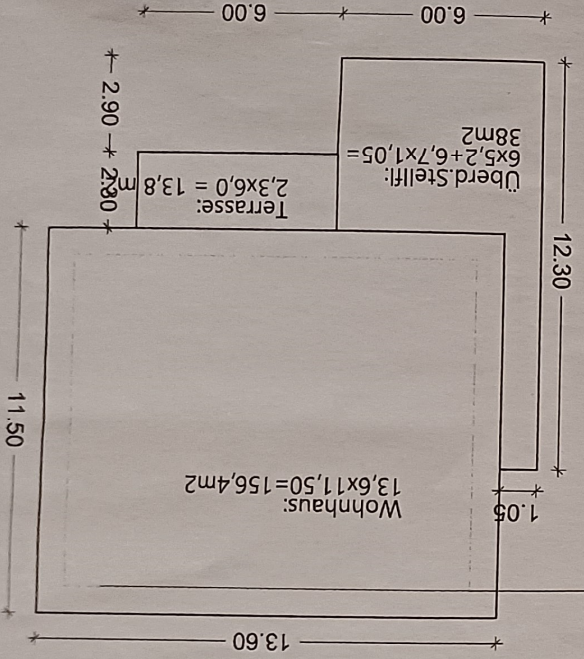

SÜD-ANSICHT
M 1:100

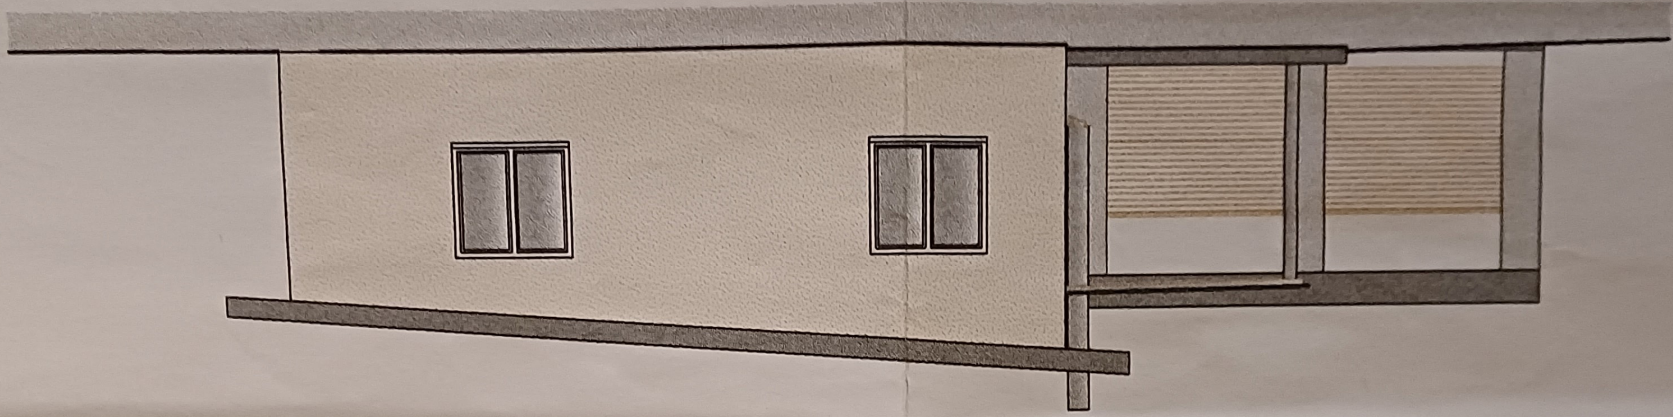


OST-ANSICHT
M 1:100

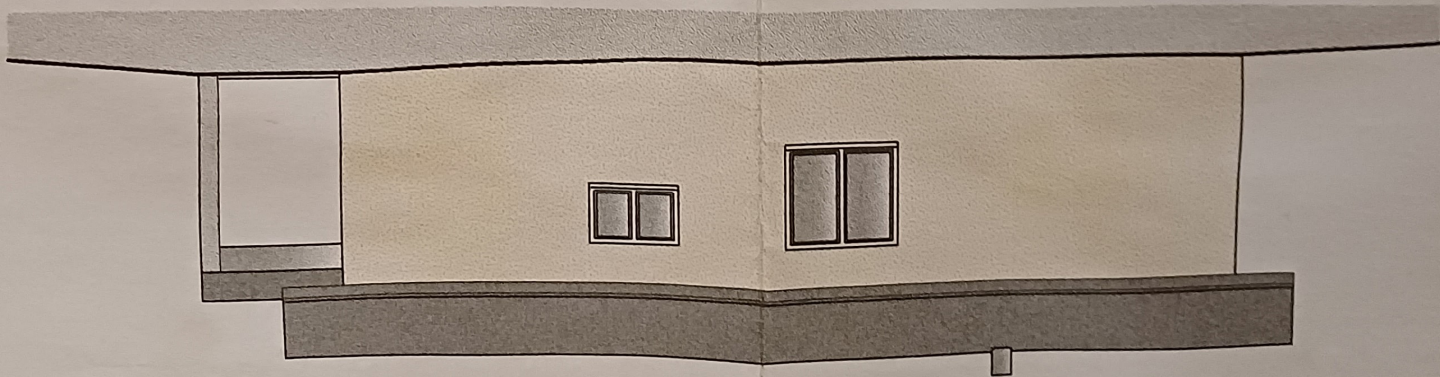


Schnitt A-A

M 1:100

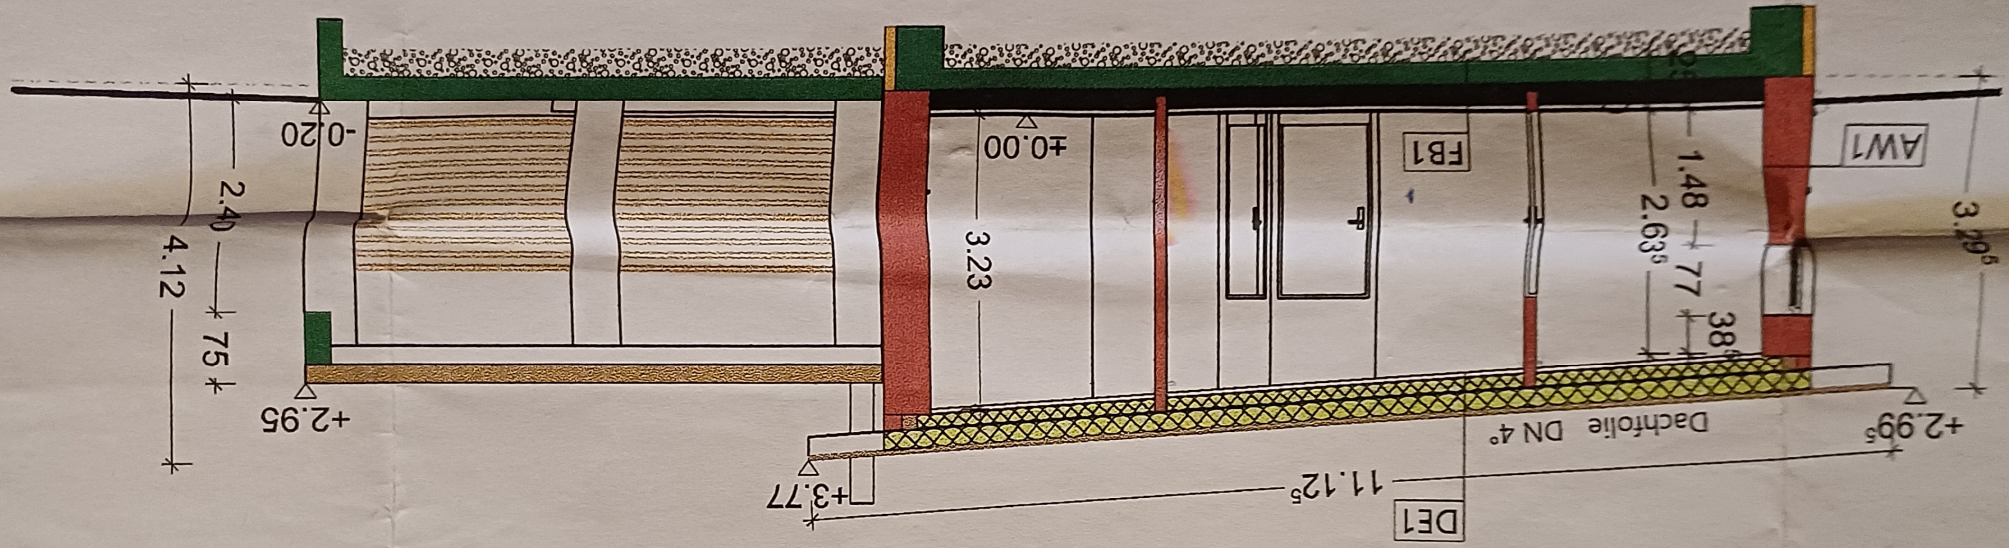


- AW1**
 - 1,5 cm Innenputz
 - 50,0 cm Poros.HLZ
 - 3,0 cm Leichtputz
 - 0,5 cm Silikonharzputz
- FB1**
 - 1,5 cm FB-Belag
 - 7,0 cm Estrich
 - PAE-Folie
 - 3,0 cm Trittschalldämmpl.
 - 10,0 cm EPS W20
 - 8,0 cm Isolithbesch. geb.
 - 0,8 cm Feuchttigkeitsisolierung
 - 25,0 cm STB-Bodenplatte
 - 25,0 cm kapillarbr. Schotterschichte
- DE1**
 - 1,0 cm Glättputz
 - 5,0 cm Heraklith
 - 4,0 cm Installationseben+Dampfsperre
 - 36,0 cm Mineralwolle/Sparren
 - Flachdachkonstruktion

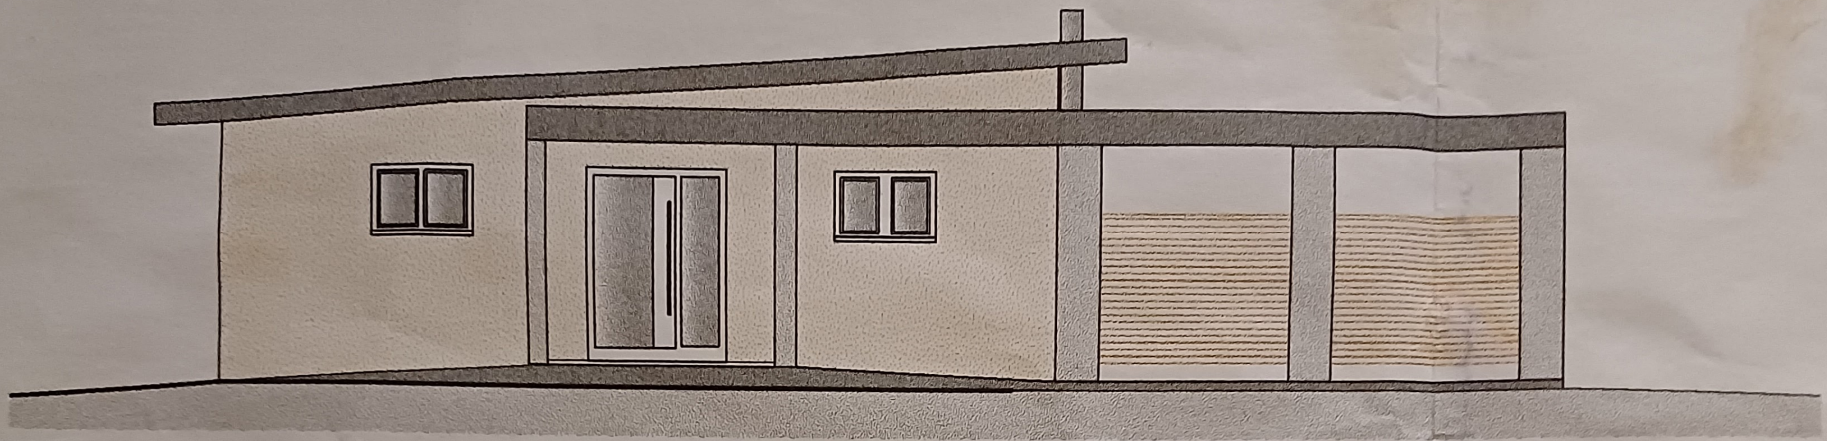


NORD -ANSICHT

M 1:100

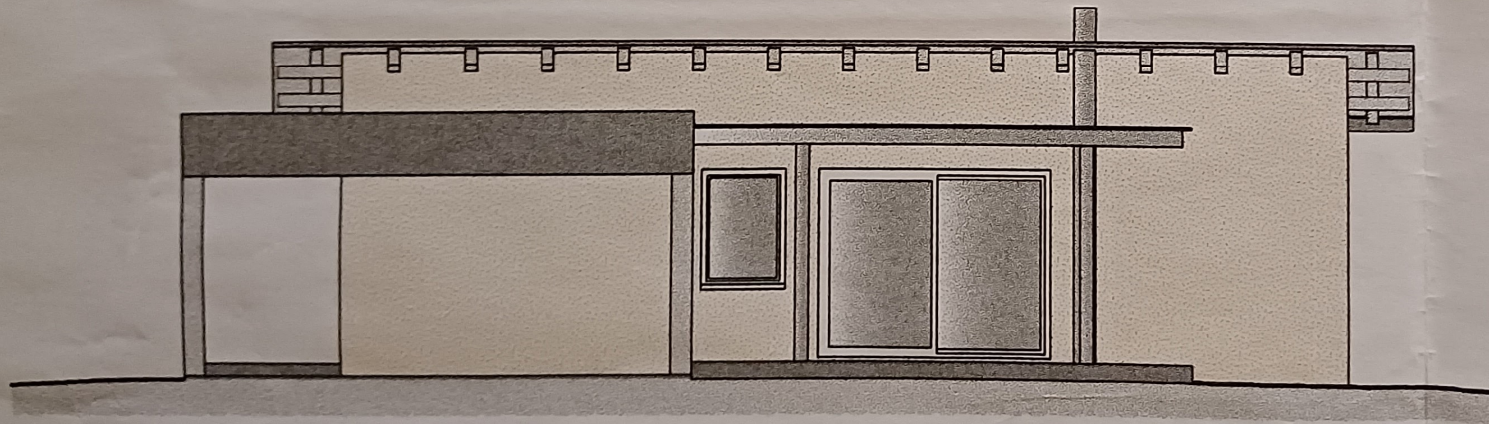

WEST -ANSICHT

M 1:100

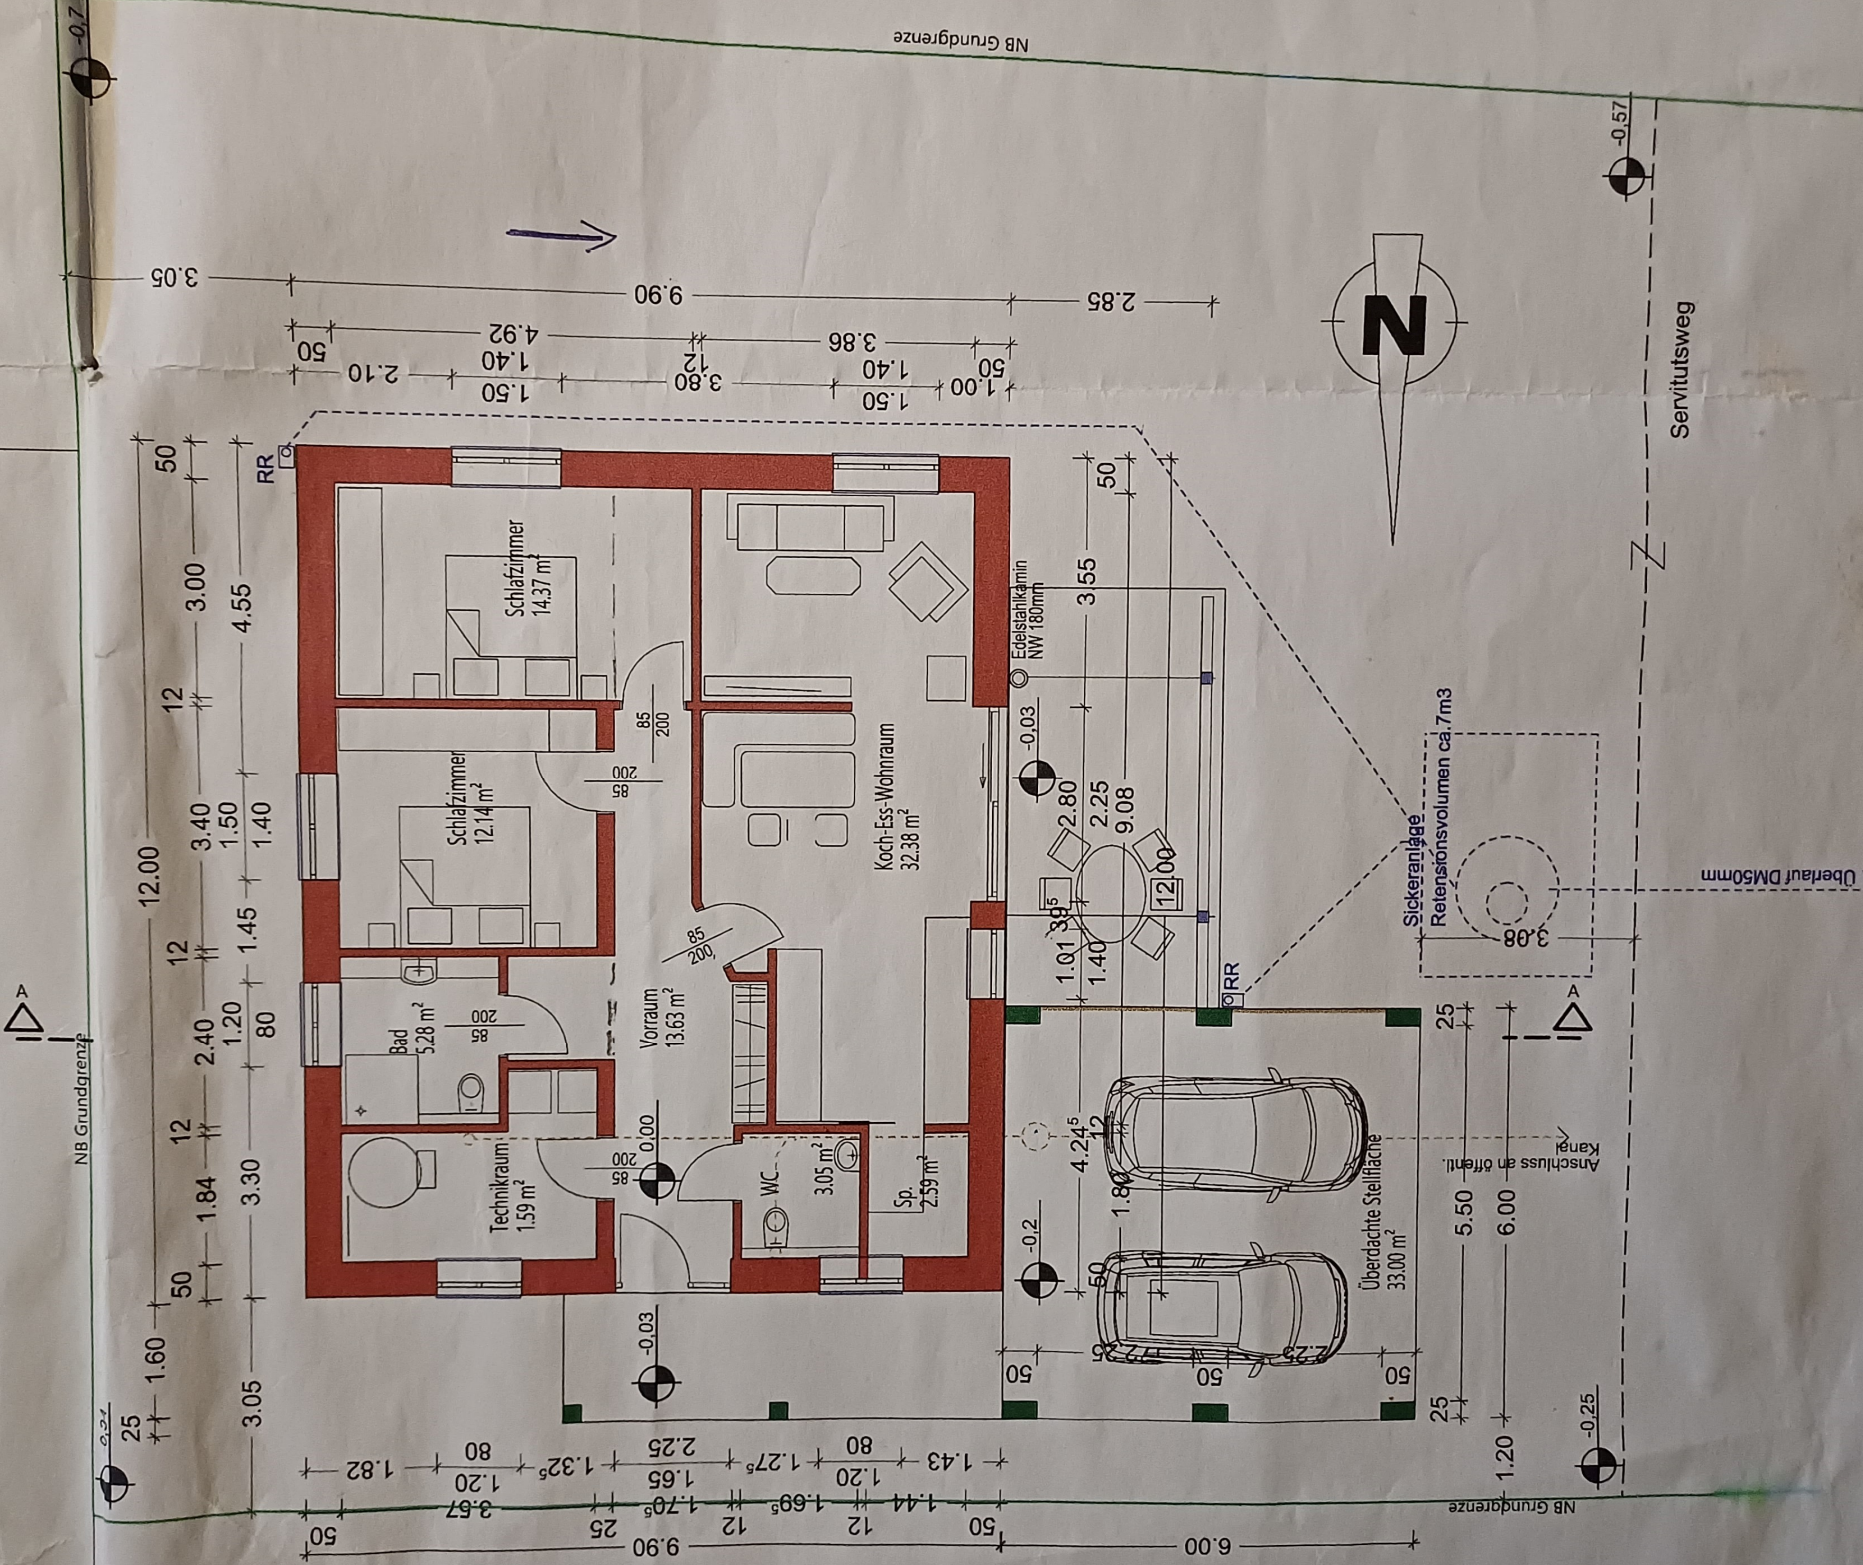

Erdgeschoss - Grundriss
M 1:100