


**Projekt WA5**  
**4400 Steyr**  
**Unterhimmler Straße 5**

**Haus B - TOP 01**

Wohnnutzfläche	45,2 m <sup>2</sup>
Balkon / Terrasse	17,5 m <sup>2</sup>
Garten	51,7 m <sup>2</sup>

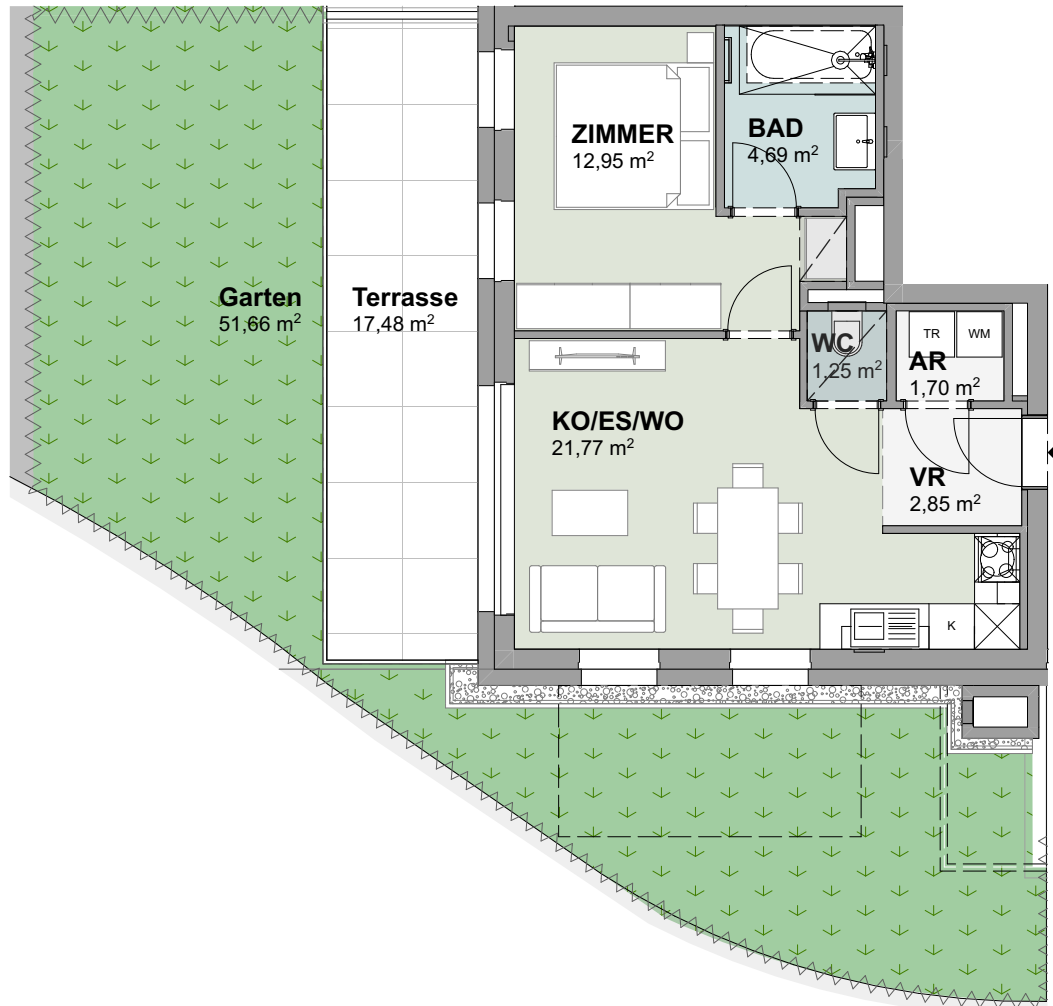


*Naturwohnpark Steyr*



*Planänderung vorbehalten.  
 Möblierungsvorschlag nicht Gegenstand  
 der Kaufvereinbarung.  
 Entfernungen und Flächenangaben können  
 variieren.*

Maßstab: 1:100

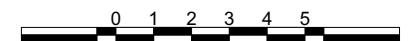

Planstand: 31.08.23