
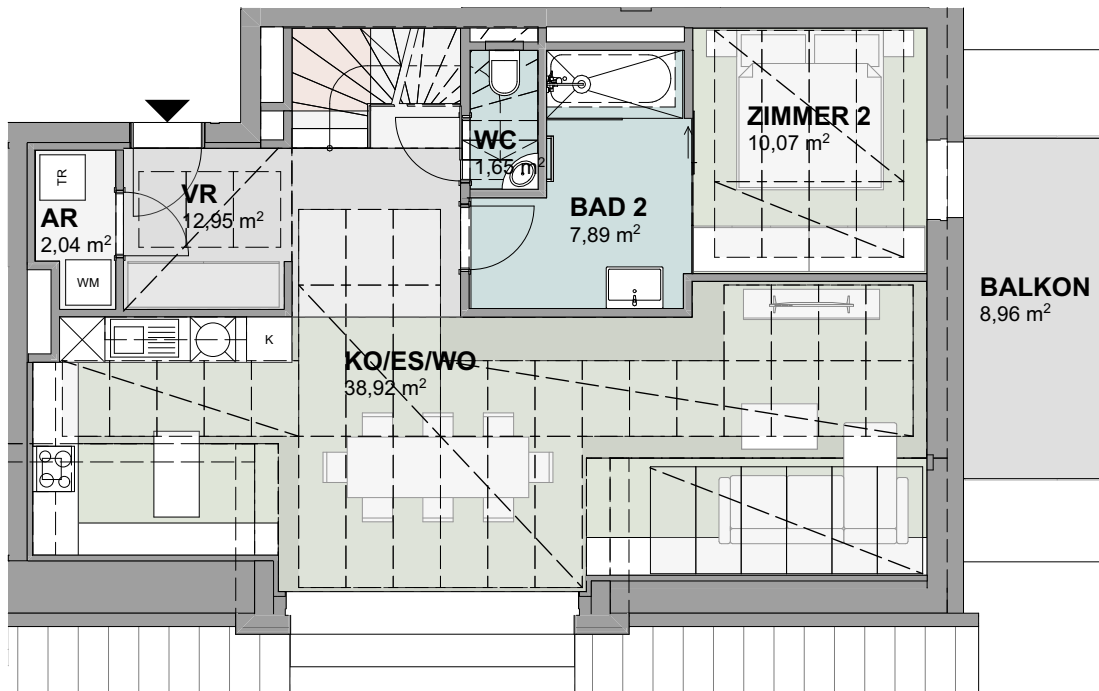


Projekt WA5
4400 Steyr
Unterhimmler Straße 5

Haus A - TOP 10

Wohnnutzfläche 127,0 m²
 Balkon / Terrasse 9,0 m²

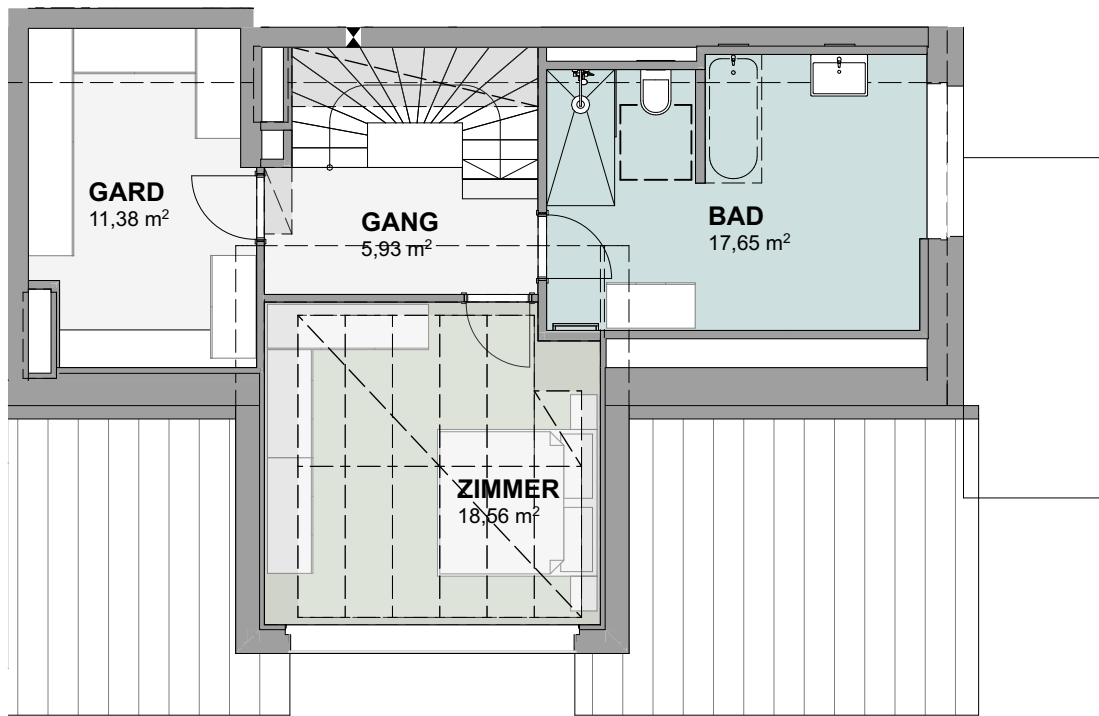


Naturwohnpark Steyr



Planänderung vorbehalten.
 Möbliervorschlag nicht Gegenstand
 der Kaufvereinbarung.
 Entfernungen und Flächenangaben können
 variieren.

Maßstab: 1:100

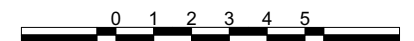

Planstand: 31.08.23