


Projekt WA5
4400 Steyr
Unterhimmler Straße 5

Haus D - TOP 03

Wohnnutzfläche	59,8 m ²
Balkon / Terrasse	13,7 m ²
Garten	133,9 m ²




Naturwohnpark Steyr

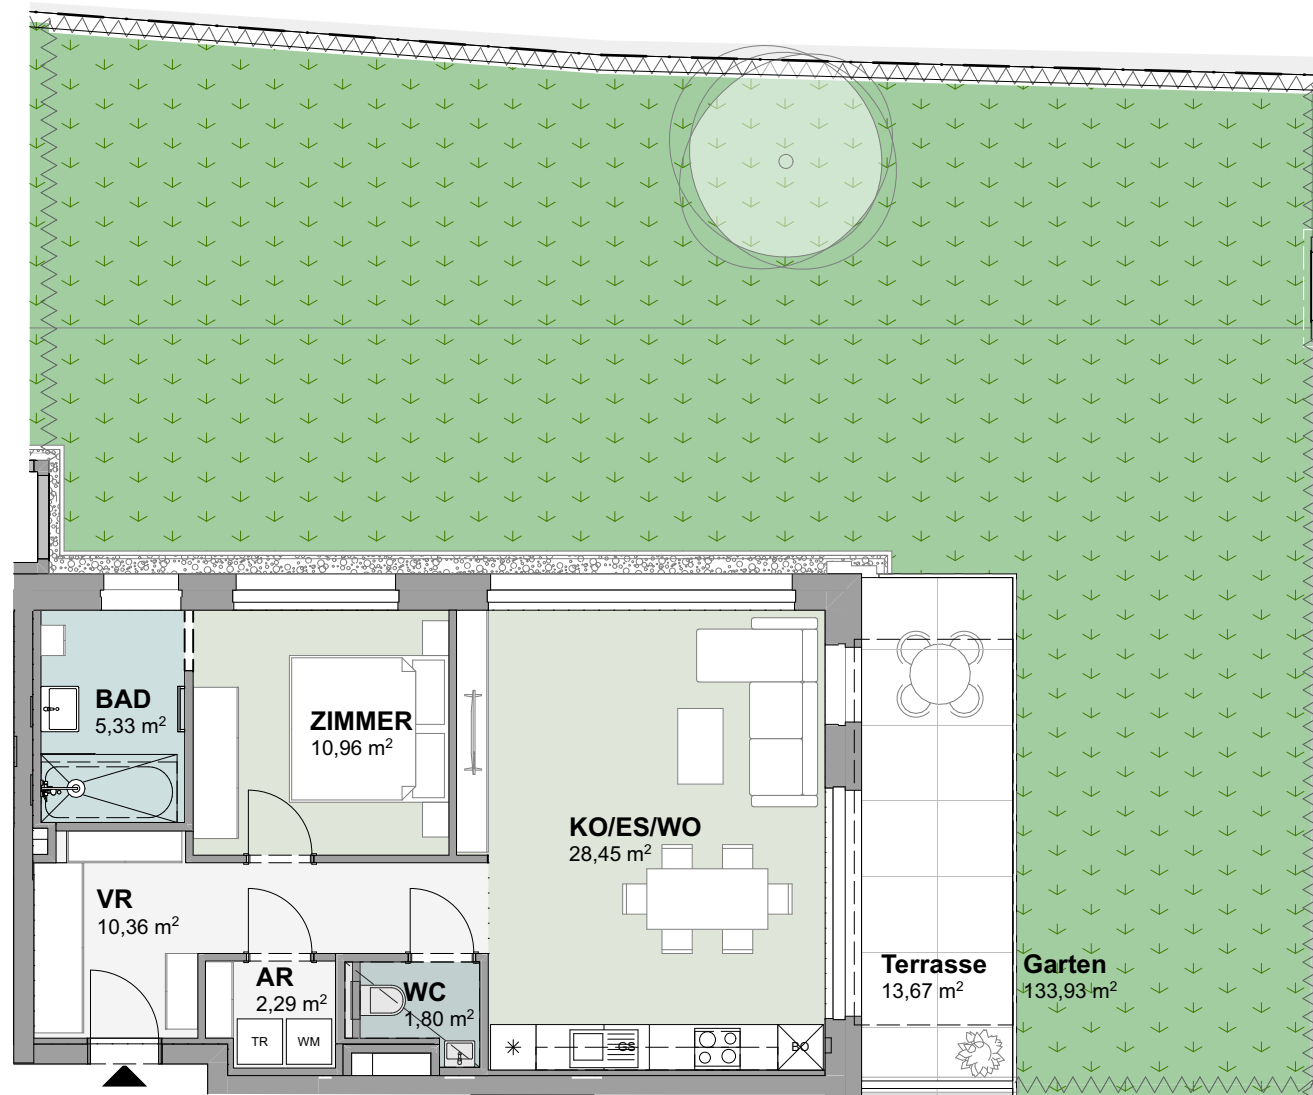

Planänderung vorbehalten.
 Möblierungsvorschlag nicht Gegenstand
 der Kaufvereinbarung.
 Entfernungen und Flächenangaben können
 variieren.

Maßstab: 1:100

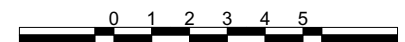

Planstand: 31.08.23