


**Projekt WA5
4400 Steyr
Unterhimmler Straße 5**

Haus A - TOP 04

Wohnnutzfläche	73,0 m ²
Balkon / Terrasse	17,1 m ²
Garten	66,7 m ²

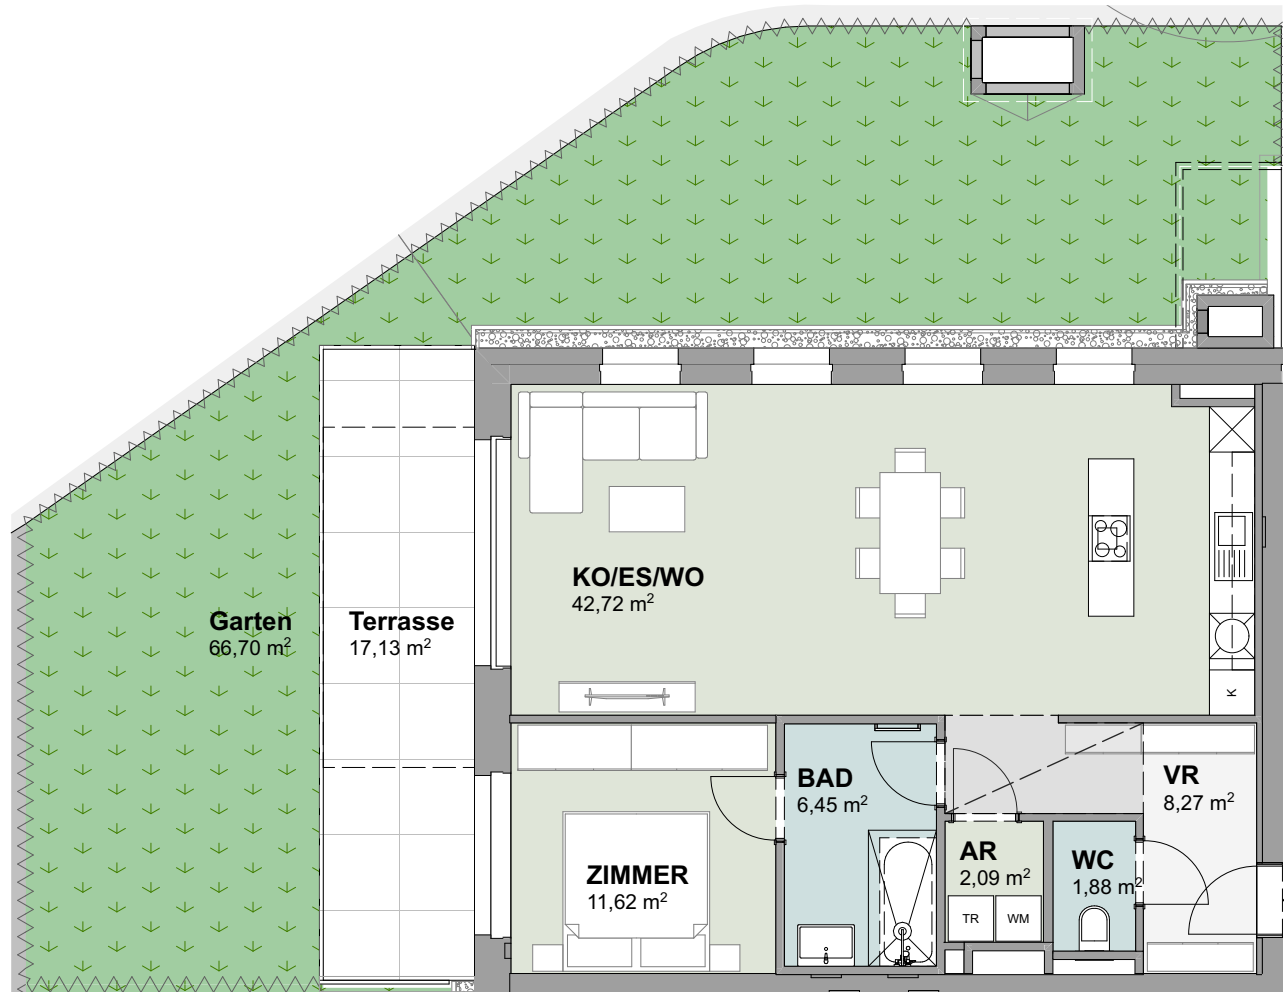


Naturwohnpark Steyr



*Planänderung vorbehalten.
Möbliervorschlag nicht Gegenstand
der Kaufvereinbarung.
Entfernungen und Flächenangaben können
variieren.*

Maßstab: 1:100

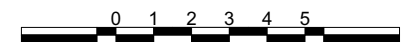

Planstand: 31.08.23