


ANSCHLUSSPLAN P01 A

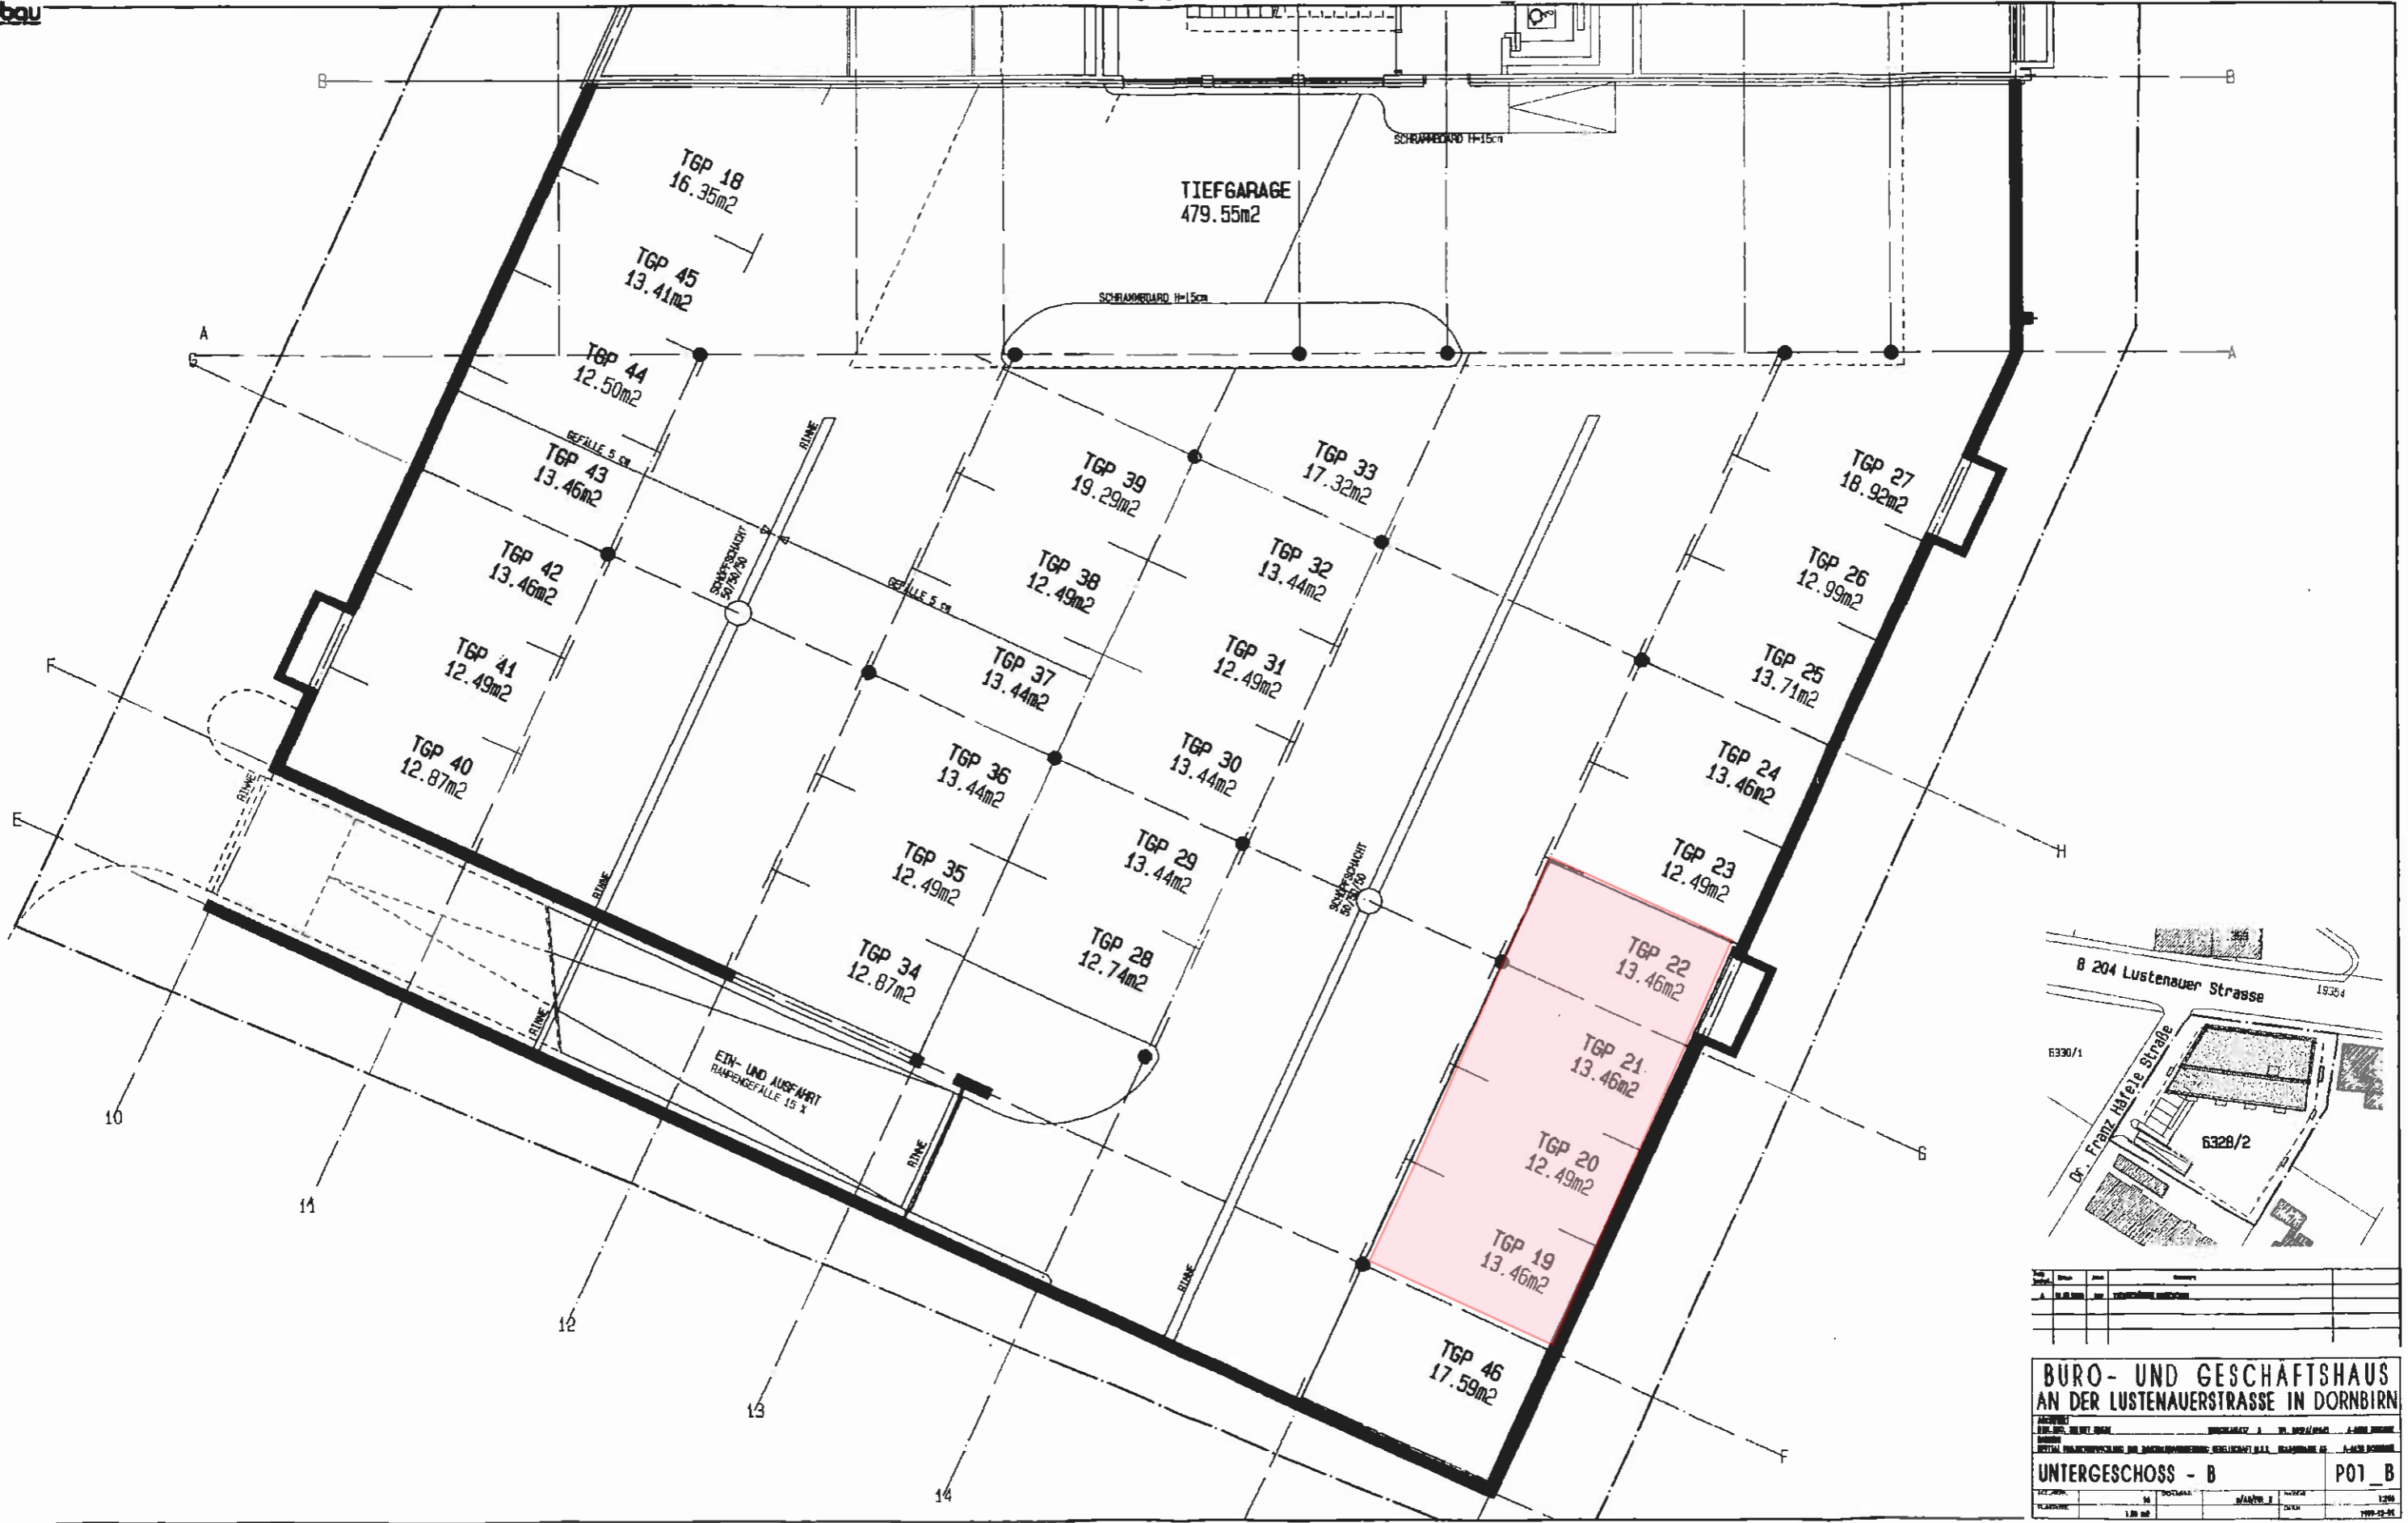

Archiv		Datum		Blatt	
<p>BURO- UND GESCHÄFTSHAUS AN DER LUSTENAUERSTRASSE IN DORNBIERN</p> <p>ARCHITECT: ...</p> <p>PROJEKTANT: ...</p> <p>VERZEICHNIS DER VERBAUWERKE: ...</p>					
<p>UNTERGESCHOSS - B</p>				<p>P01_B</p>	