


**Projekt WA5
4400 Steyr
Unterhimmler Straße 5**

Haus A - TOP 05

Wohnnutzfläche 63,8 m²
Balkon / Terrasse 9,9 m²

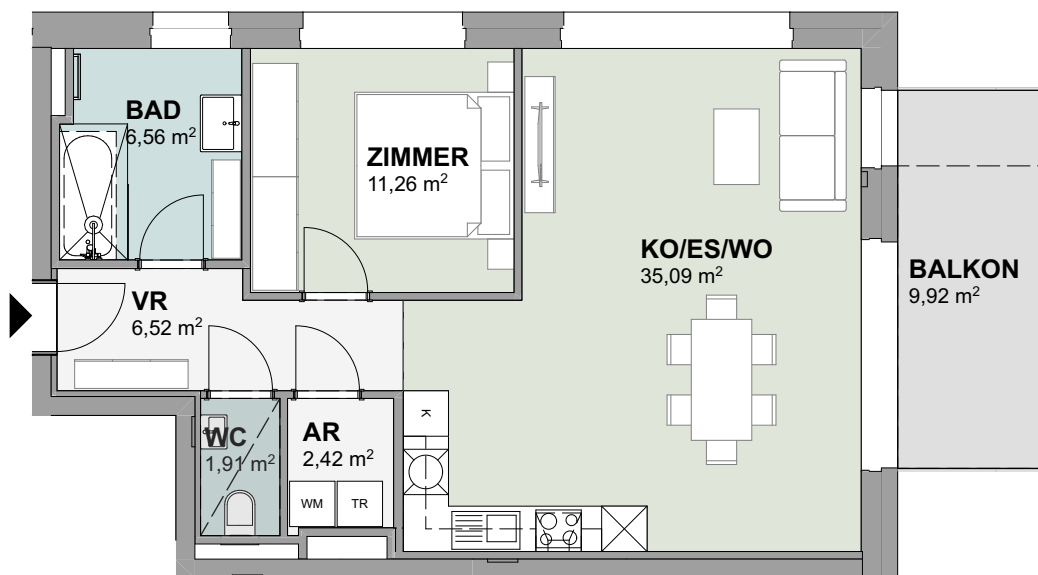


Naturwohnpark Steyr



*Planänderung vorbehalten.
Möblierungsvorschlag nicht Gegenstand
der Kaufvereinbarung.
Entfernungen und Flächenangaben können
variieren.*

Maßstab: 1:100

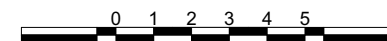

Planstand: 31.08.23