
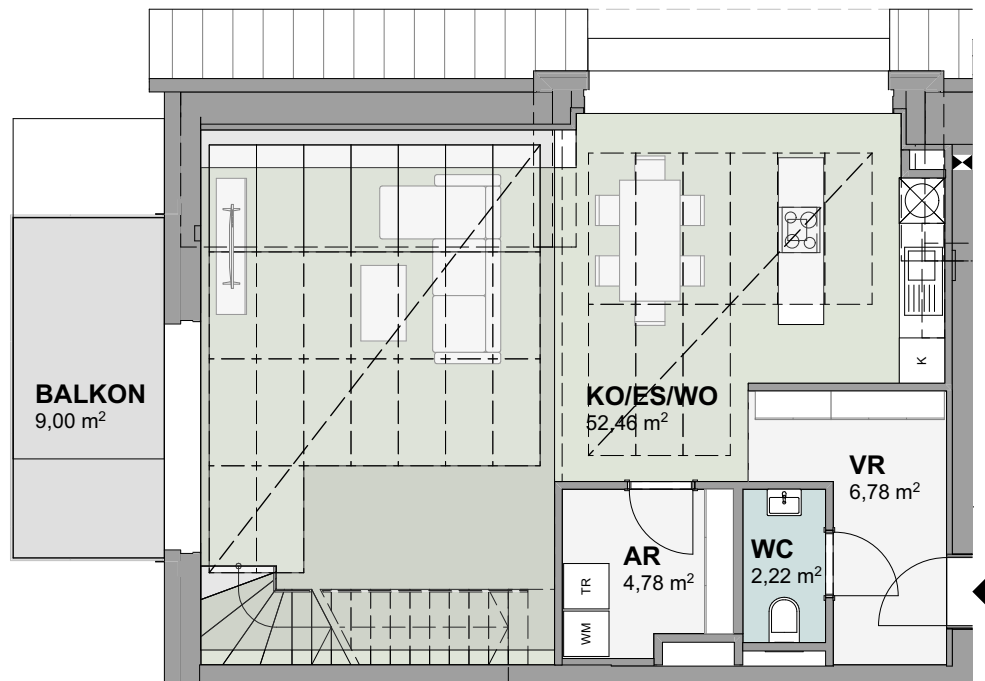


**Projekt WA5
4400 Steyr
Unterhimmler Straße 5**

Haus A - TOP 12

Wohnnutzfläche 108,7 m²
Balkon / Terrasse 9,0 m²

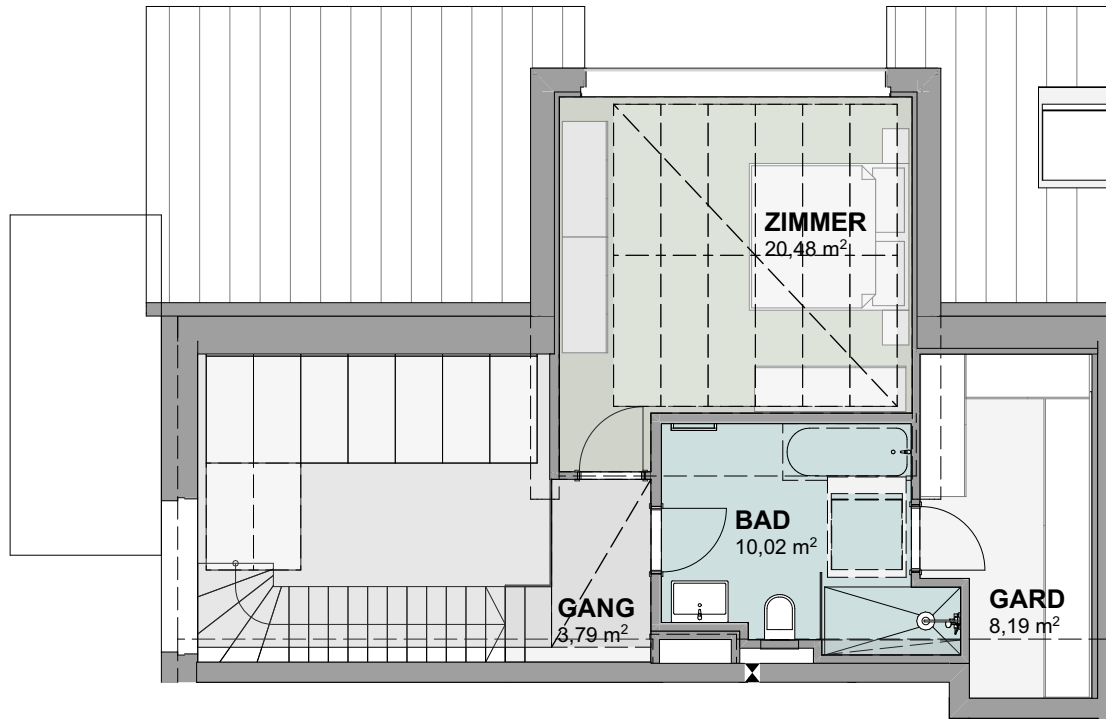


Naturwohnpark Steyr



Planänderung vorbehalten.
Möblierungsvorschlag nicht Gegenstand
der Kaufvereinbarung.
Entfernungen und Flächenangaben können
variieren.

Maßstab: 1:100

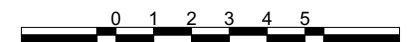

Planstand: 31.08.23