


LAGEPLAN M=1:250

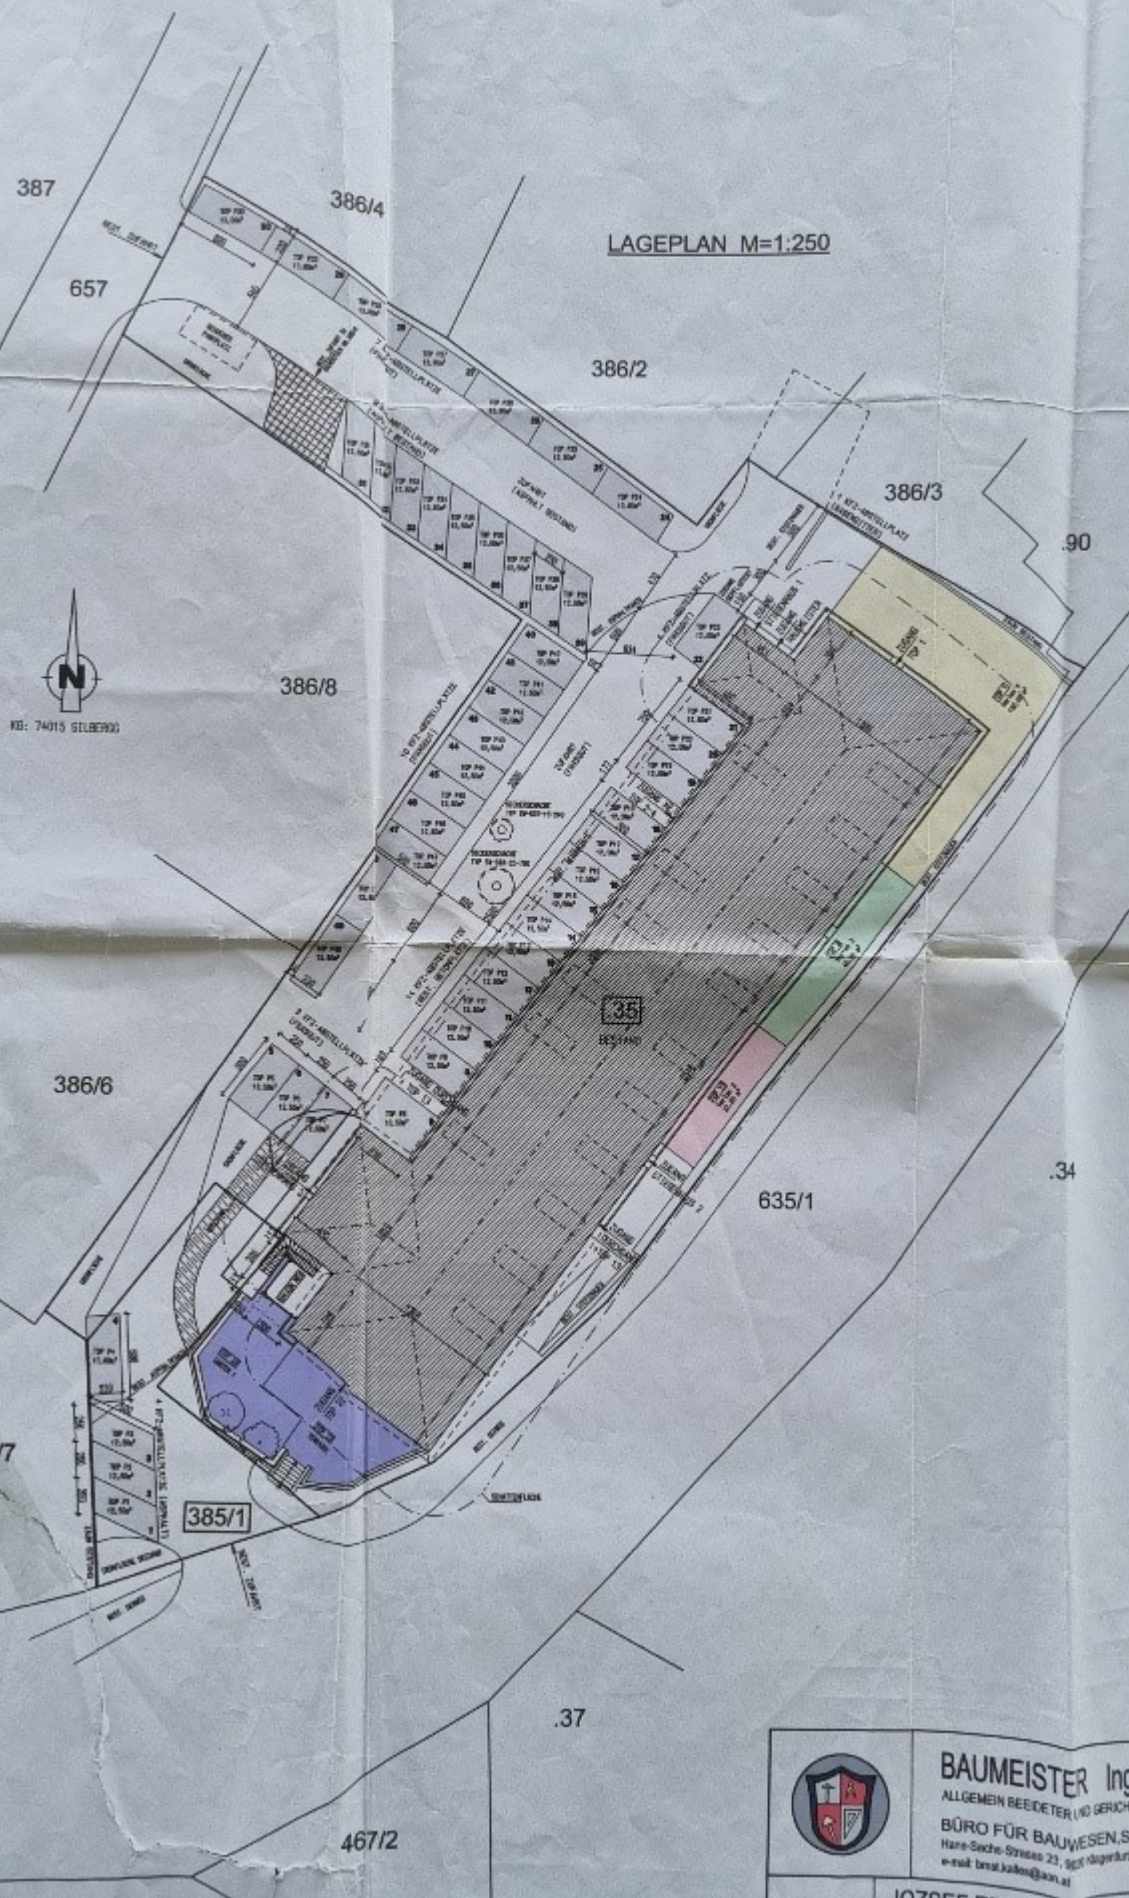

**BAUMEISTER Ing**  
ALLGEMEIN BEWEITER (UND GERICHT)  
BÜRO FÜR BAUWESEN, S  
Hans-Sachs-Strasse 23, 9501 Algenfurt,  
e-mail: bres.kaltes@baon.at

JOZSEF ERDŐS