
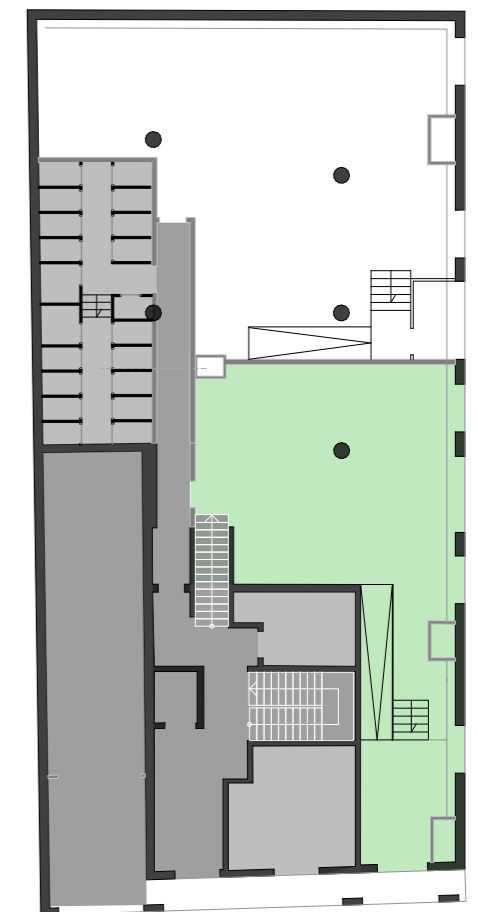


ARNDTSTRASSE 70 -
1120 WIEN

TOP 1 **110,93 m²**

KELLERABTEIL auf ANFRAGE
PKW-STELLPLATZ auf ANFRAGE

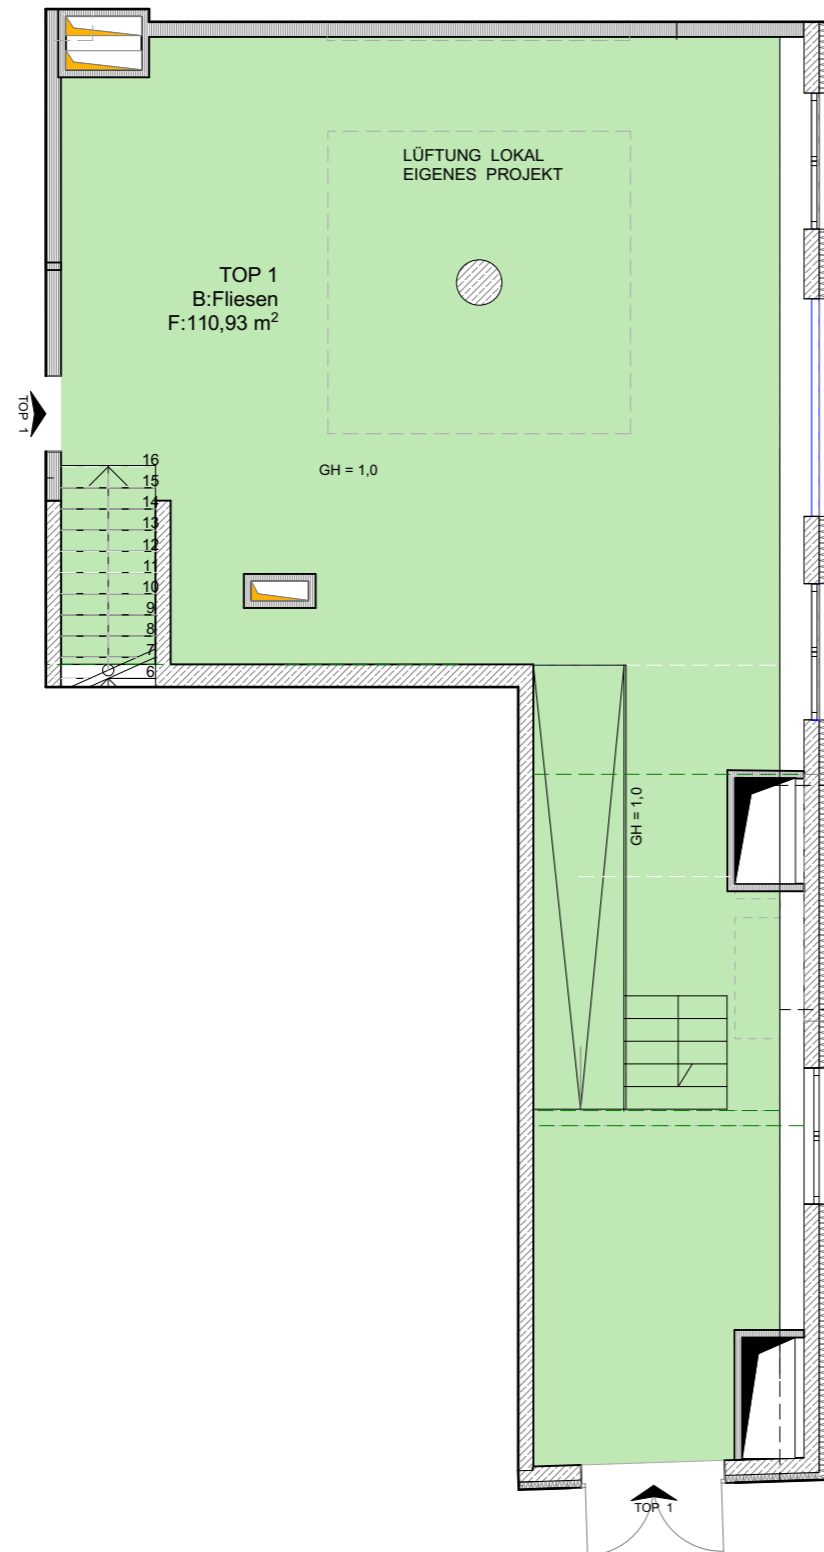

EG

GRUNDRISS LAGEPLAN	felber - architekten
STAND FEB 2024 - ÄNDERUNGEN VORBEHALTEN MÖBLIERUNGSVORSCHLAG UNVERBINDLICH	

