


Projekt WA5
4400 Steyr
Unterhimmler Straße 5

Haus B - TOP 08

Wohnnutzfläche 48,2 m²
Balkon / Terrasse 10,3 m²

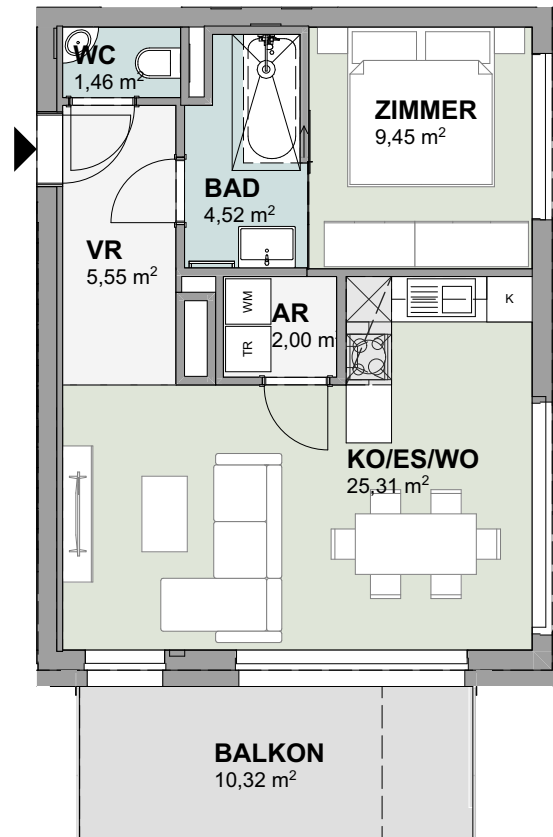


Naturwohnpark Steyr



*Planänderung vorbehalten.
Möblierungsvorschlag nicht Gegenstand
der Kaufvereinbarung.
Entfernungen und Flächenangaben können
variieren.*

Maßstab: 1:100

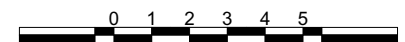

Planstand: 31.08.23