

Top 6, EG
(rd. 82 m²)

Erdgeschoss
Bahnhofstraße 40, Götzis

BELL STEFAN
2478/2

Fremdgänge

KELLERGESCHOSS
1/100

Nahwärmeanschluss

Technik


KL1
13.46 m²


KL3
17.79 m²

KL2
15.90 m²

Stiegenhaus / Gang
20.30 m²

Hauptwasserzähler

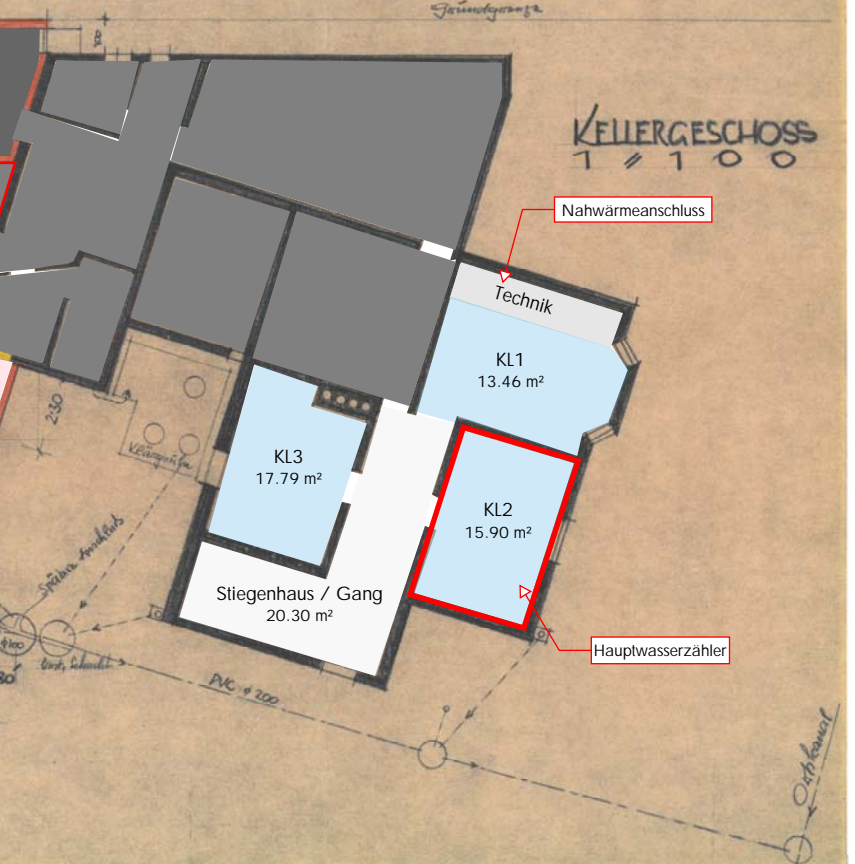

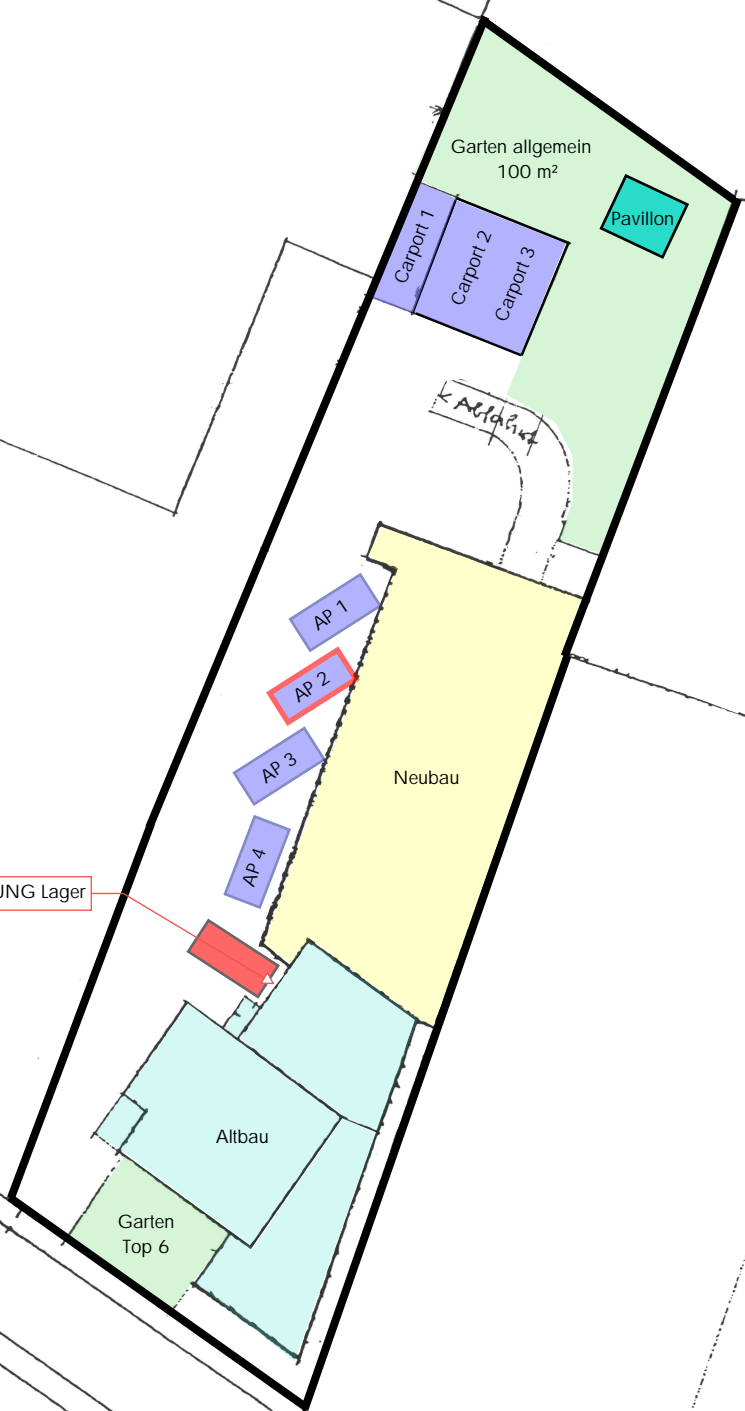

ANLIEFERUNG Lager

Bahnstraße