




**Auf der Bleiche
Frastanz**

Erdgeschoss

Bauherr:
wohn.wert Immobilien GmbH
Marktplatz 7
6800 Feldkirch

T: 0043 5522 39303
E: office@wohnwertimmobilien.at

Darstellung unmaßstäblich

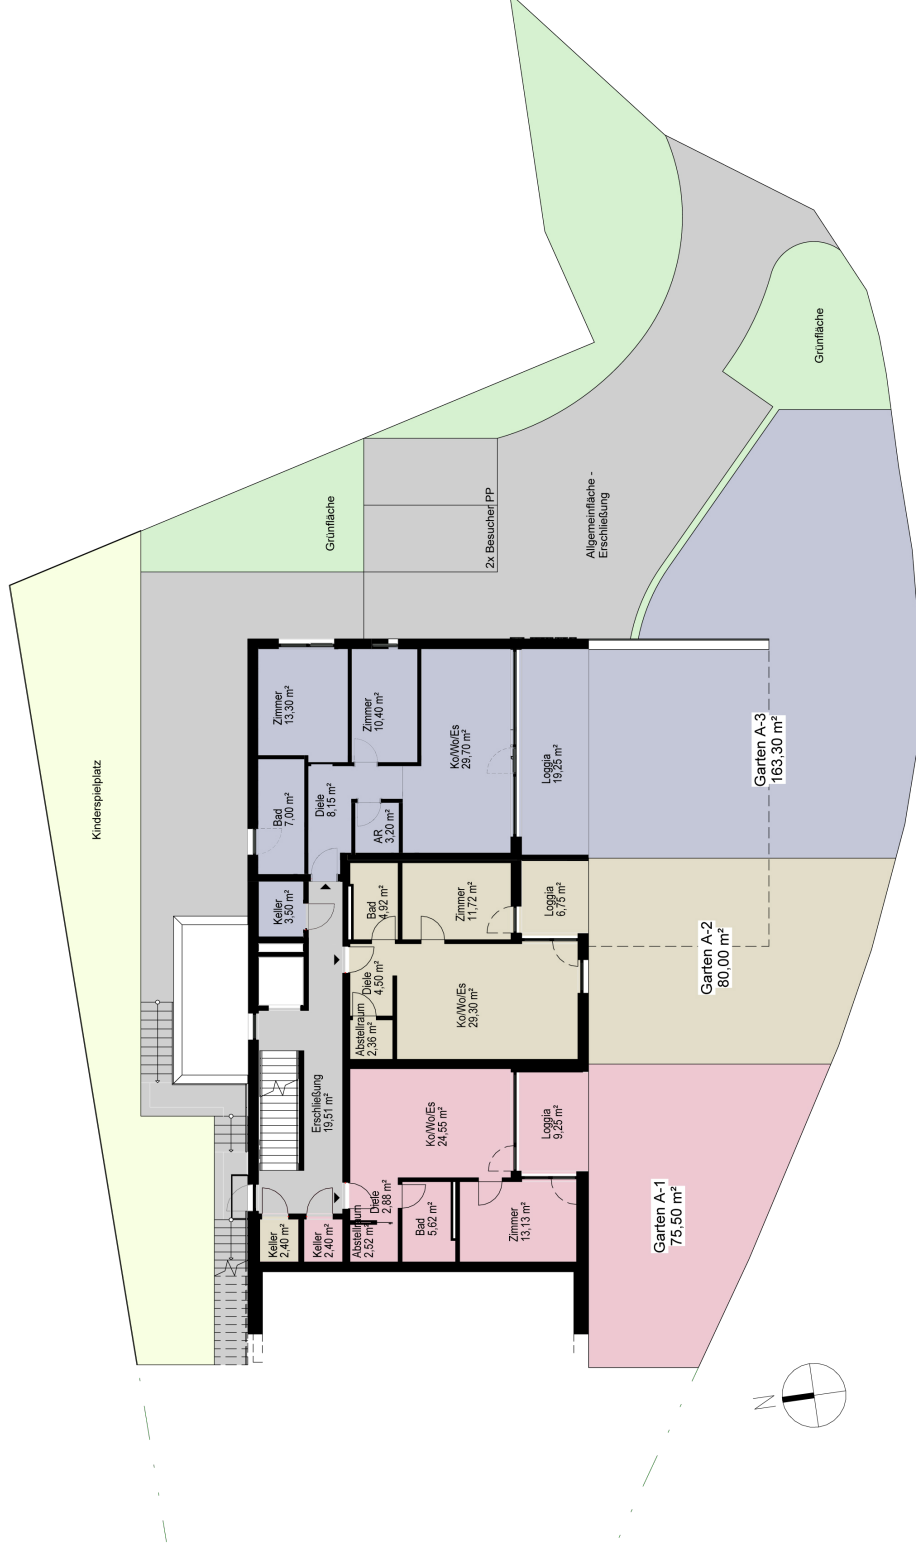

Hinweise:
Die in den Plänen dargestellten Einrichtungsgegenstände der einzelnen Räume sind als Gestaltungsvorschlag zu verstehen.
Die angegebenen Quadratmeterzahlen sind „Ca.-Werte“ und können daher leicht abweichen von den späteren tatsächlichen Werten.