
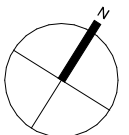


Maßstab 1/100: 0 1 2 3 4 5m

WOHNHAUSANLAGE 7000 EISENSTADT / AM BAHNDAMM

STIEGE: 1
 WOHNUNG: TOP 26
 GESCHOSS: OG 2
 WOHNNUTZFLÄCHE: 72,93 m²

ÜBERSICHT:

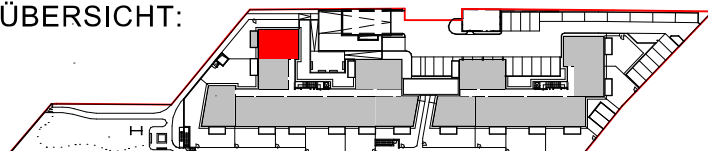

BALKON: 7,74 m²
 EINLAGERUNGSRAUM: 5,25 m²

GESTALTERISCHE UND TECHNISCHE ÄNDERUNGEN VORBEHALTEN!
 EINRICHTUNG GEHÖRT NICHT ZUR AUSSTATTUNG / STAND: 31. AUGUST 2023