



Maßstab 1/100: 0 1 2 3 4 5m

WOHNHAUSANLAGE 7000 EISENSTADT / AM BAHNDAMM

STIEGE: 1
 WOHNUNG: TOP 7
 GESCHOSS: EG

WOHNNUTZFLÄCHE: 55,27 m²
 TERRASSE: 7,80 m²
 GARTEN: 83,08 m²
 EINLAGERUNGSRAUM: 4,98 m²

ÜBERSICHT:

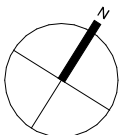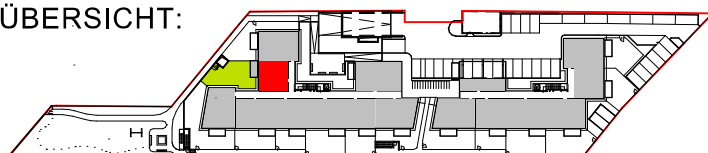

GESTALTERISCHE UND TECHNISCHE ÄNDERUNGEN VORBEHALTEN!
 EINRICHTUNG GEHÖRT NICHT ZUR AUSSTATTUNG / STAND: 31. AUGUST 2023