



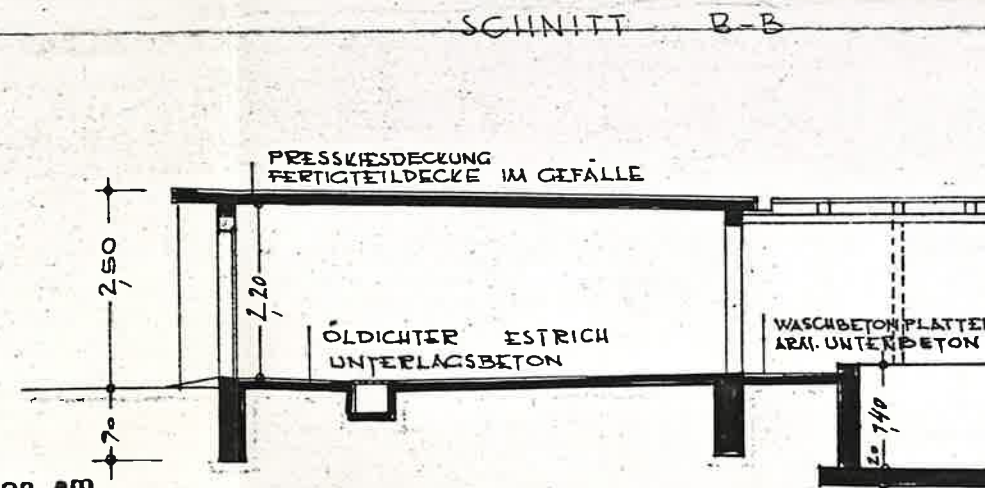

Der Baukommission am
1.10.83 vorgelegen und genehmigt
Ebreichsdorf, am 11.10.83
Der Bürgermeister

LAGEPLAN 1:500


Hierauf bezieht sich der Bescheid
der Marktgemeinde Ebreichsdorf

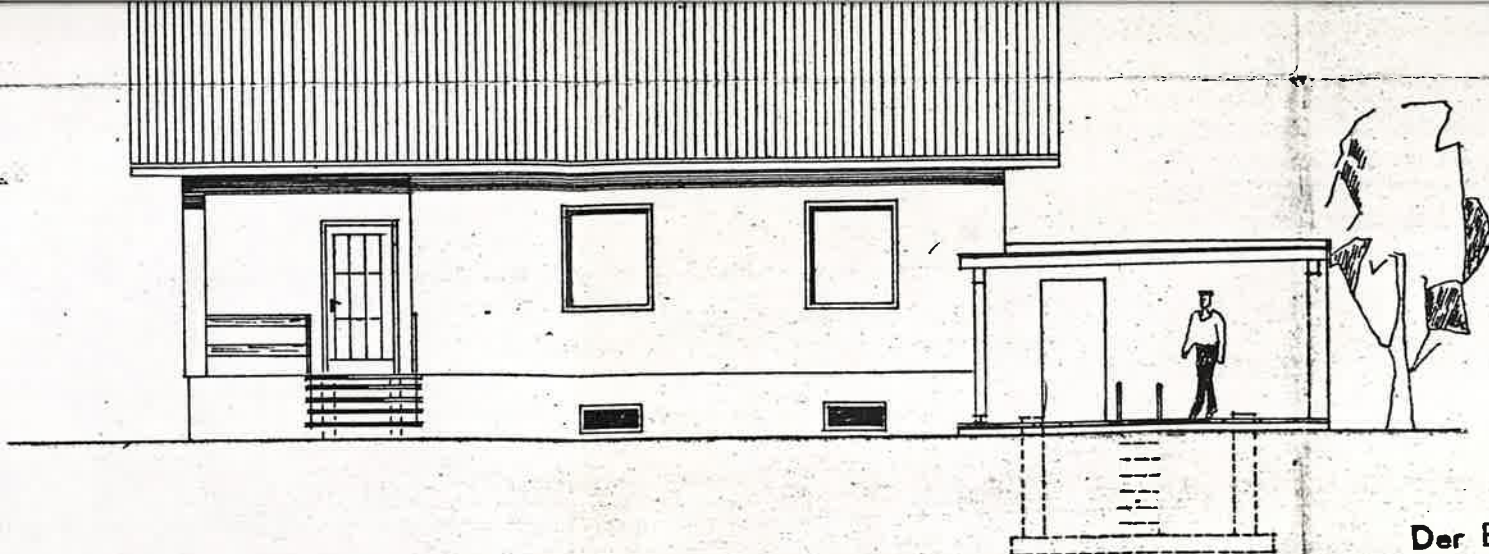

LANDESSTRASSE


BUNDESLAND NO. 776
EZ 388

vom 11.10.83 Zahl 277,83/87

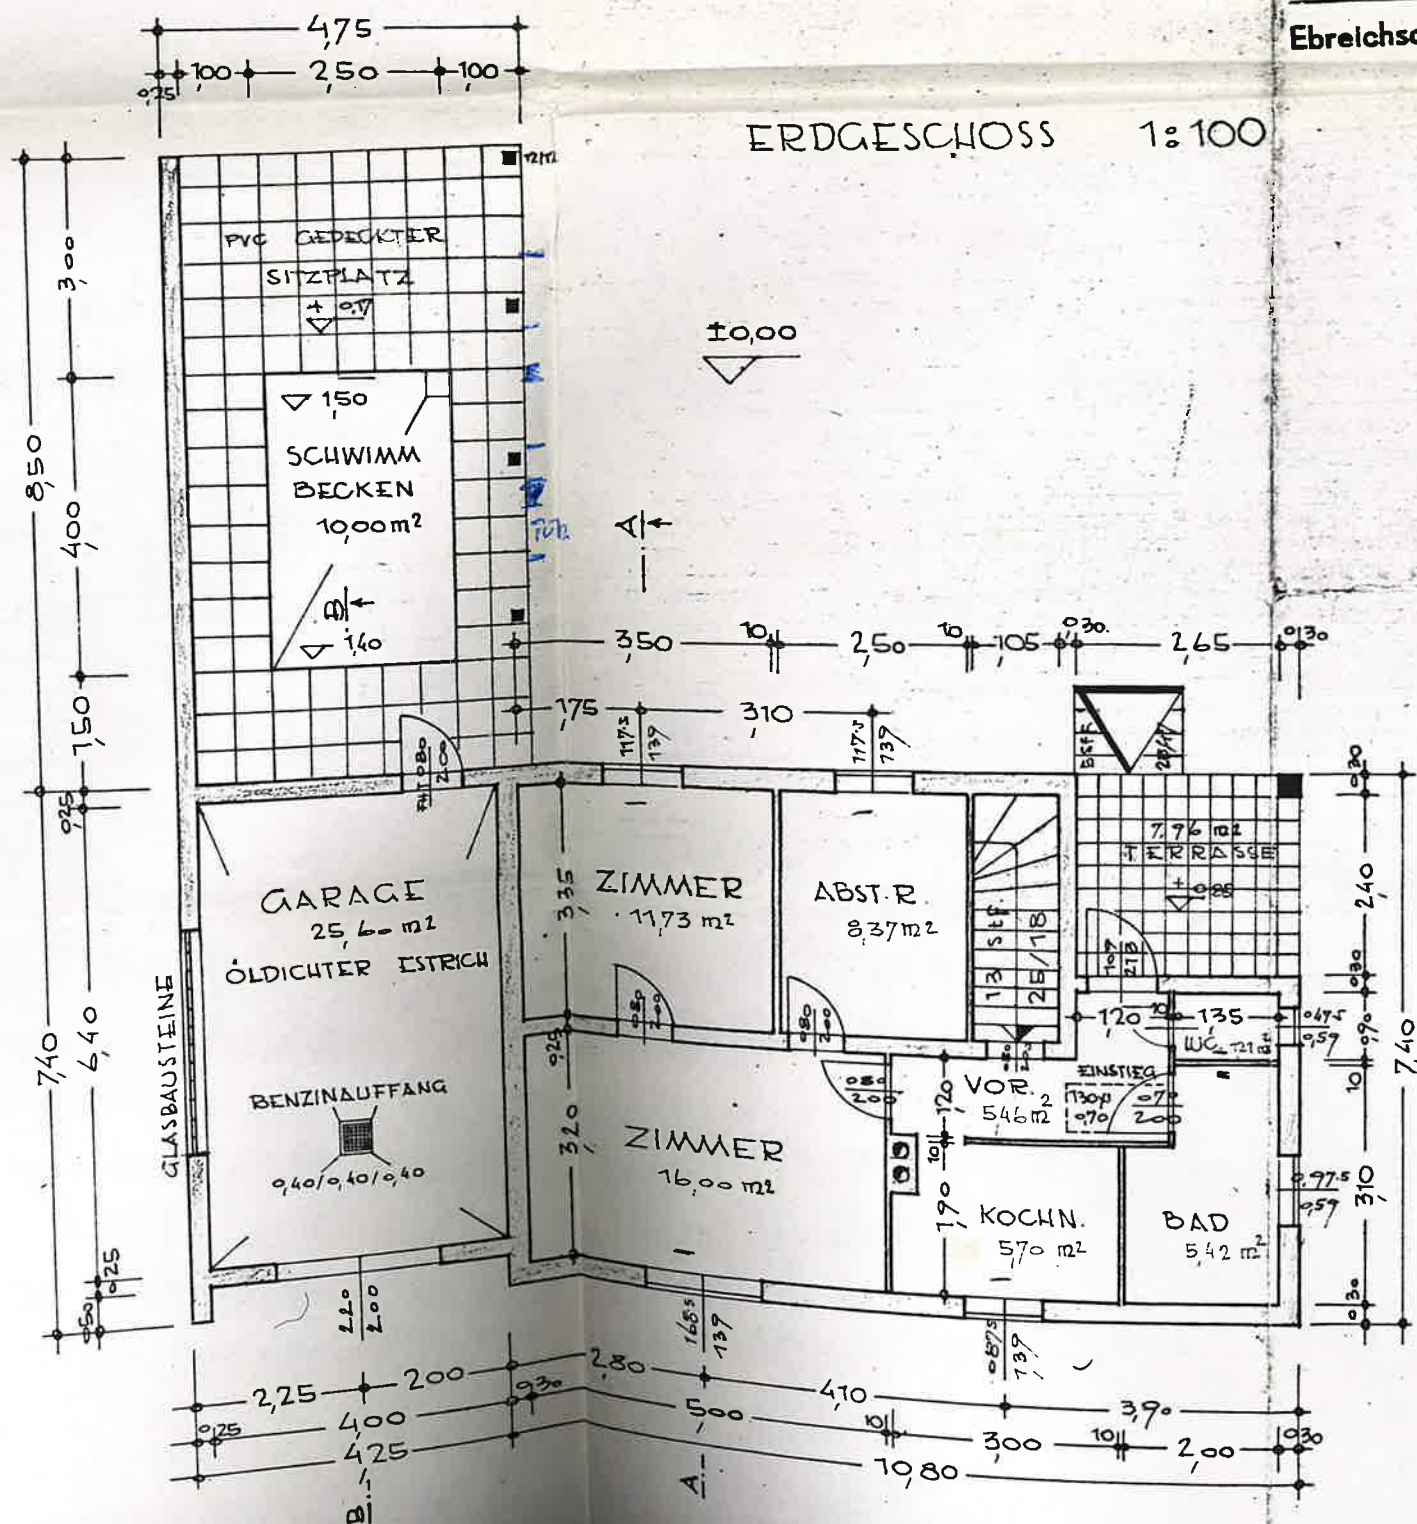

ANRAINER:
KÖCK JULIANE
473/1

BEST.
WOHNHAUS

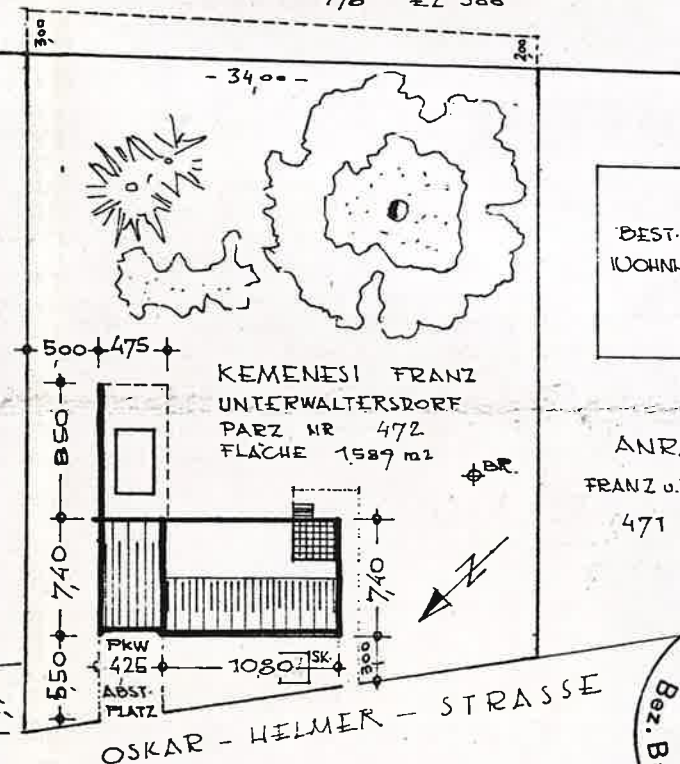

ANRAINER:
FRANZ o. THERESIA RADA
471 EZ 583



EINREICHPLAN
ÜBER DIE ERRICHTUNG EINES
WOHNHAUSES UND EINER GARAGE
FÜR HERRN FRANZ KEMENESI
IN UNTERWALTERSDORF PARZ NR 472

BAUHERR:

BAUFÜHRER:


Ing. Ernst Wagner
Baumeister
2483 Ebreichsdorf
Tel. 02254/229

VERBAUTE FLÄCHE: 7992 m²


GARAGE: 31,45 m²

SITZPLATZ MIT SCHWIMMBECKEN: 4037 m²


ANSICHT

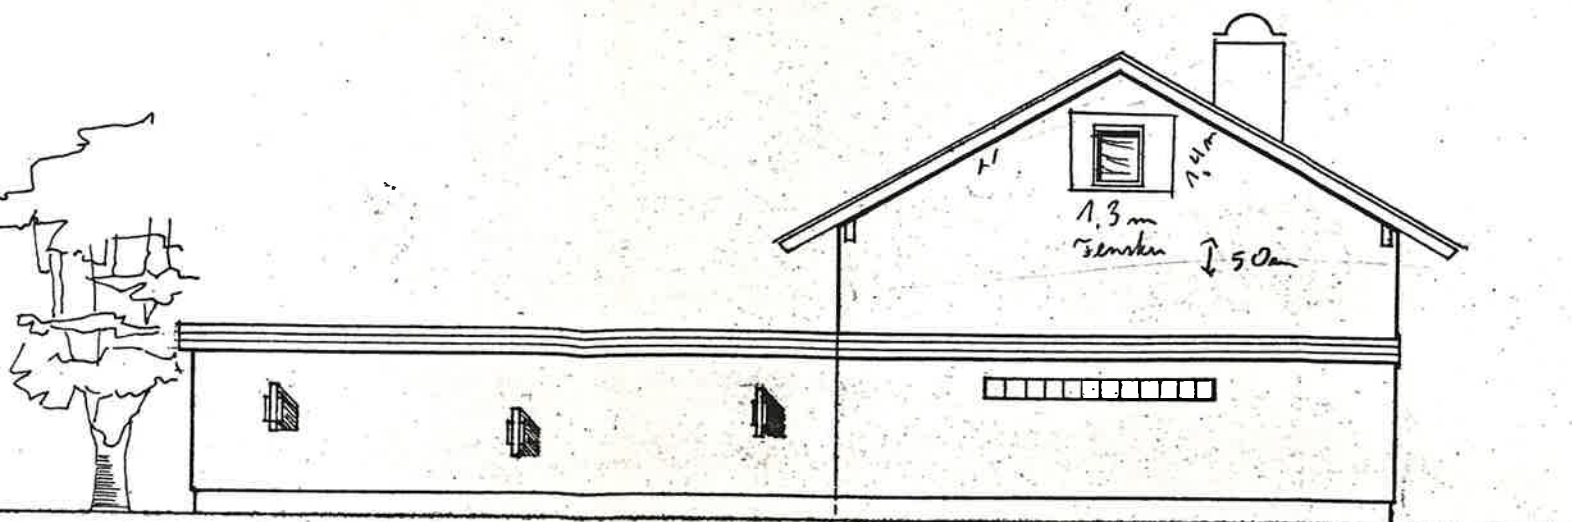


SCHNITT A-A

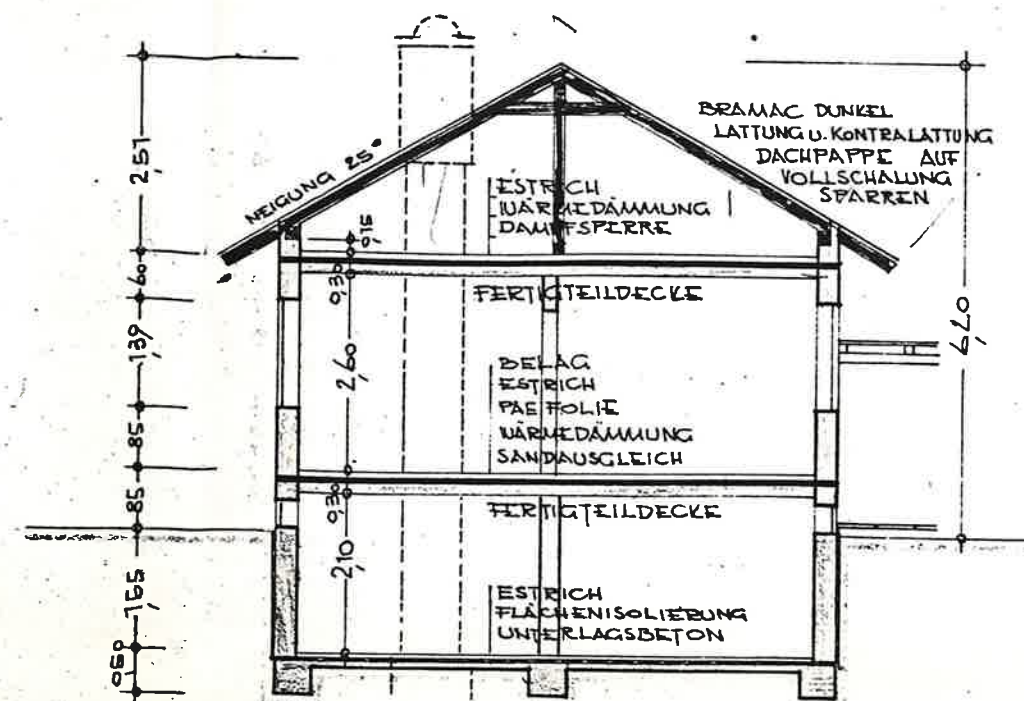

ANSICHT

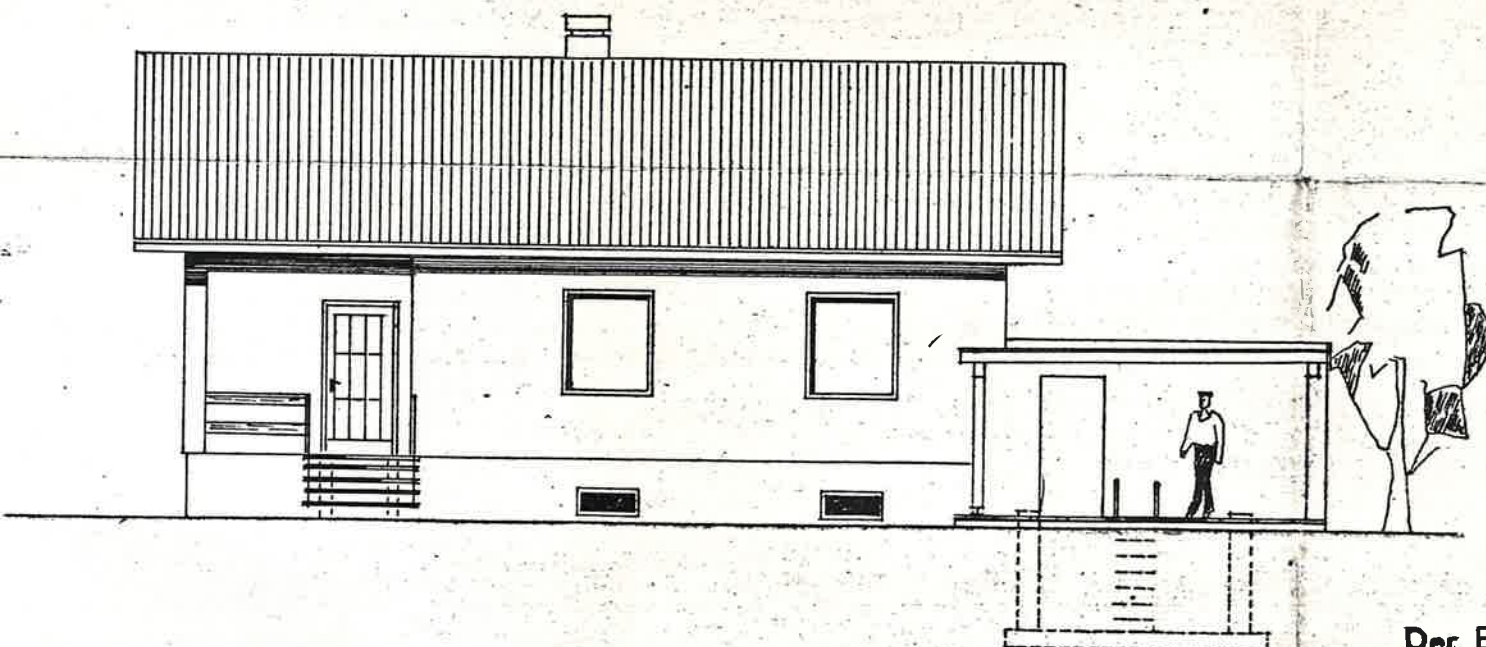

SCHNITT B-B

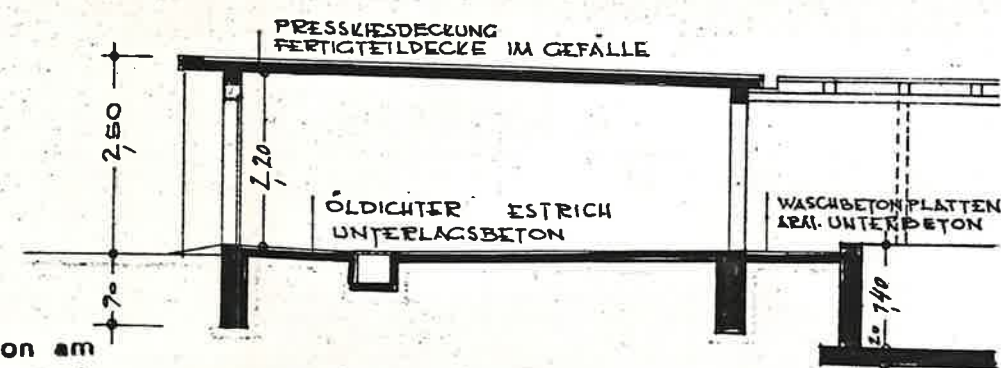

Der Baukommission am

1.10.83 vorgelegen und genehmigt

Ebreichsdorf, am 11.10.83

Der Bürgermeister

LAGEPLAN 1:500

Hierauf bezieht sich der Bescheid
der Marktgemeinde Ebreichsdorf


LANDESSTRASSE

BUNDESLAND NÖ.
776 EZ 388


vom 11.10.83 Zahl 277,83/BA

ANRAINER:
KÖCK JULIANE
47311BEST.
WOHNHAUSKEMENESI FRANZ
UNTERWALTERSDORF
PARZ NR 472
FLÄCHE 1589 m²ANRAINER:
FRANZ u. THERESIA RADA
471 EZ 583


ERDGESCHOSS 1:100

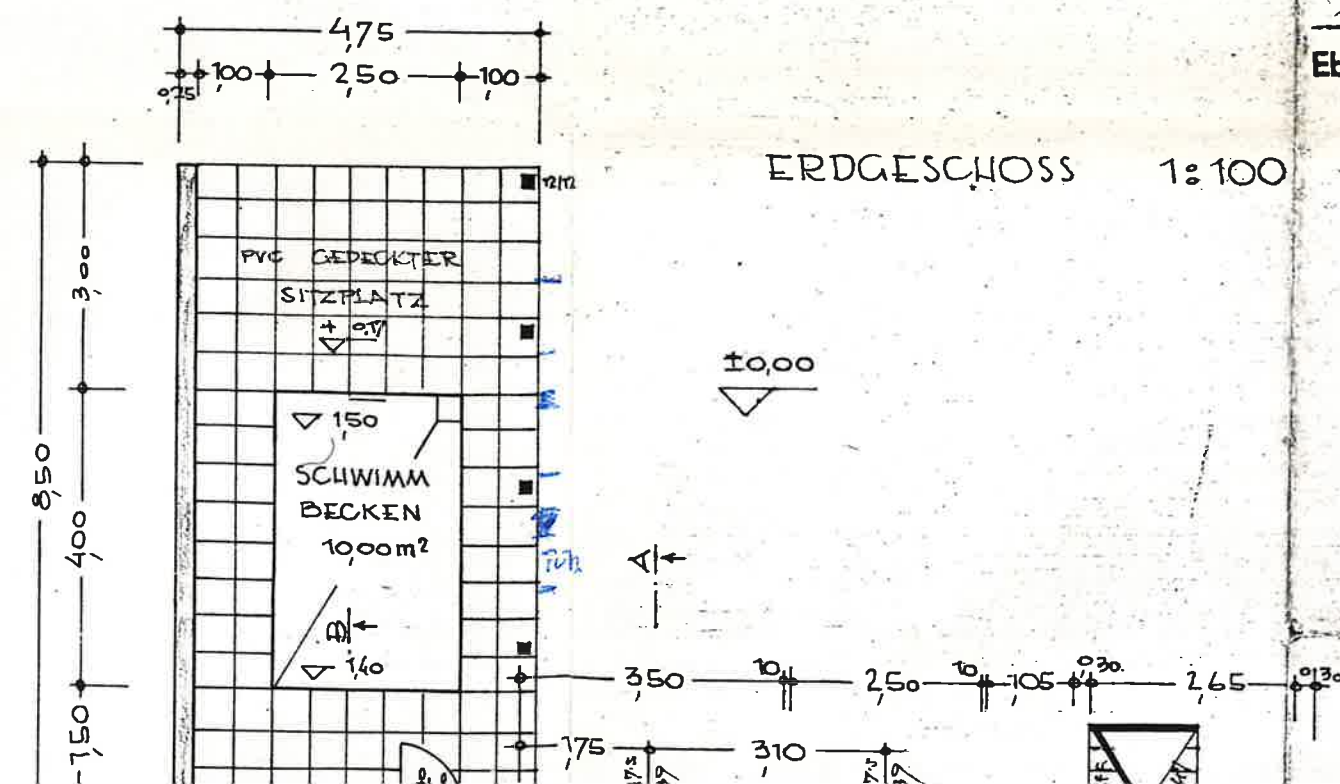


SEITEN - ANSICHT

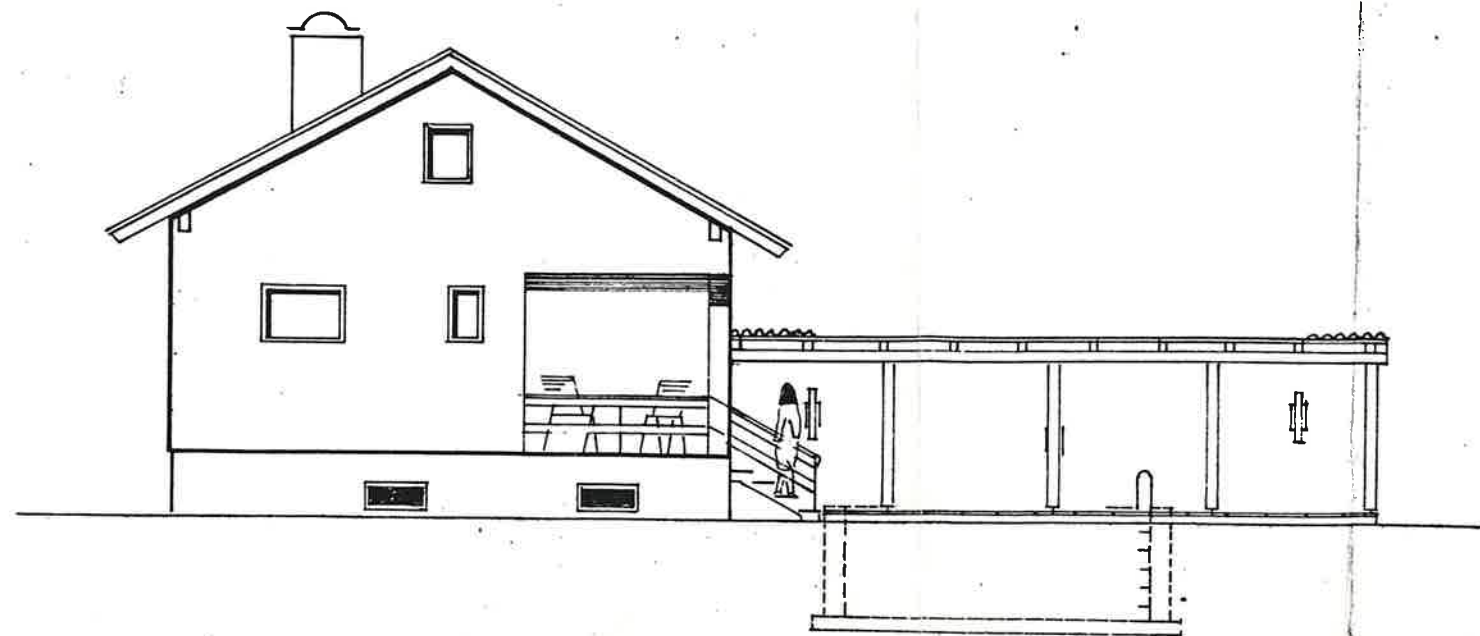


ANSICHT

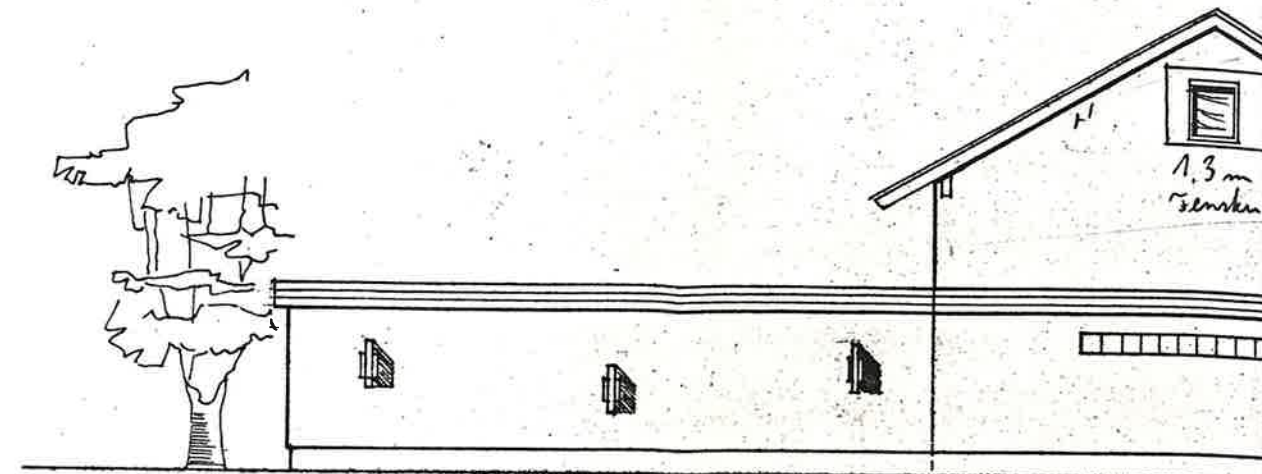


STRASSEN - ANSICHT

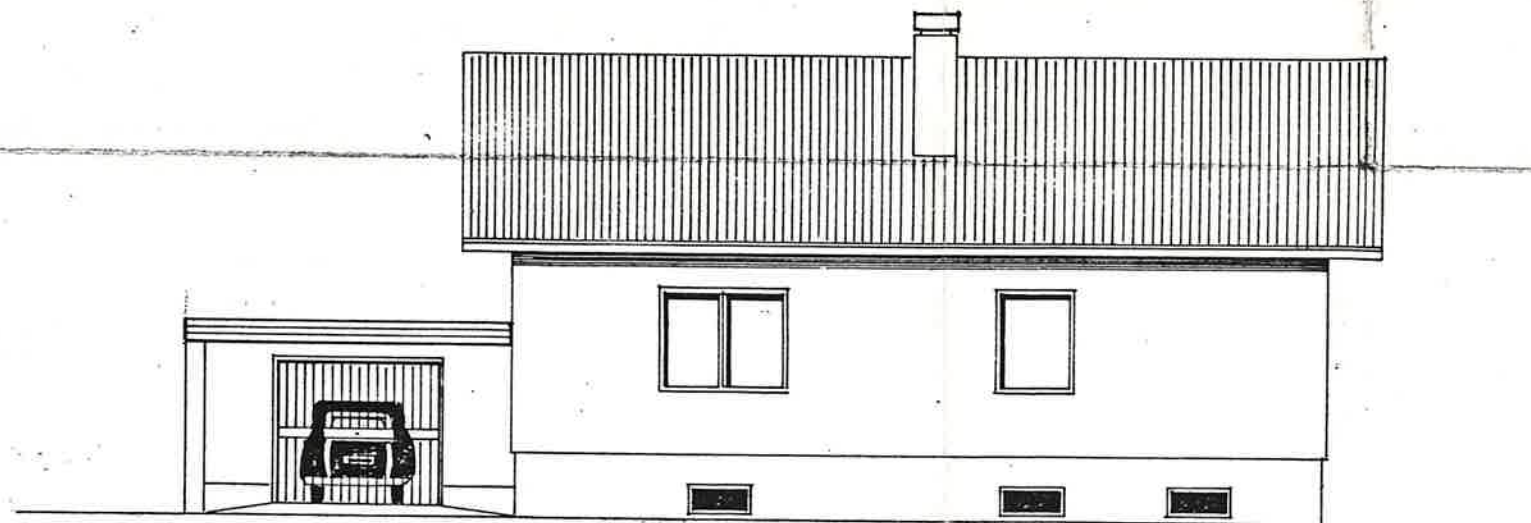


ANSICHT




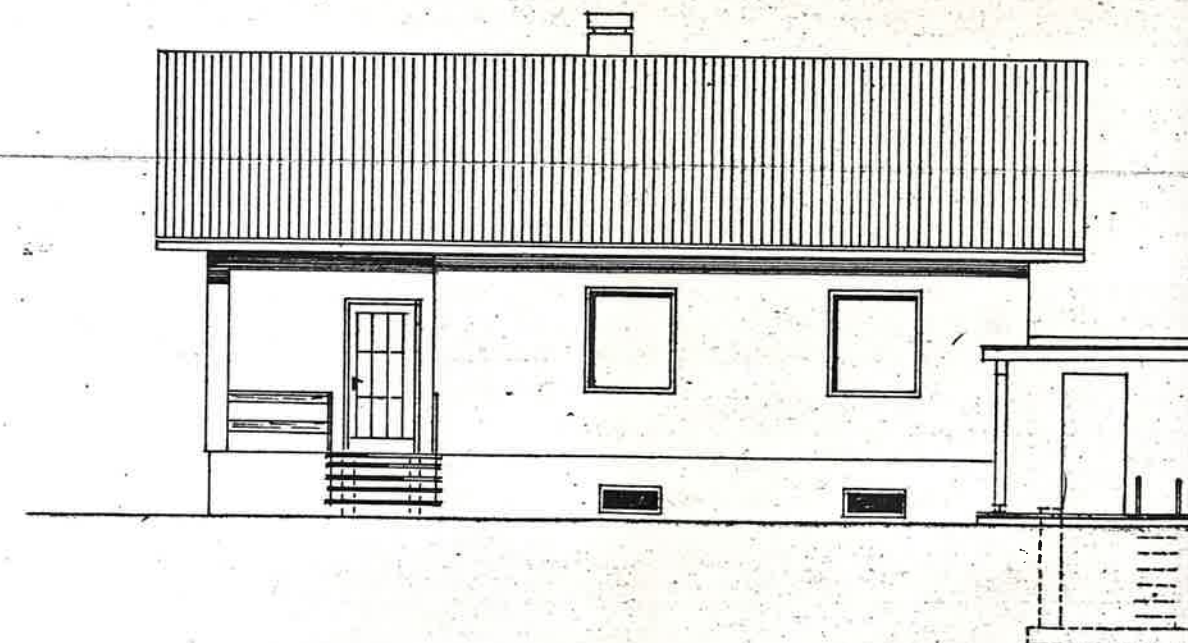


KELLERGEOSCHOSS

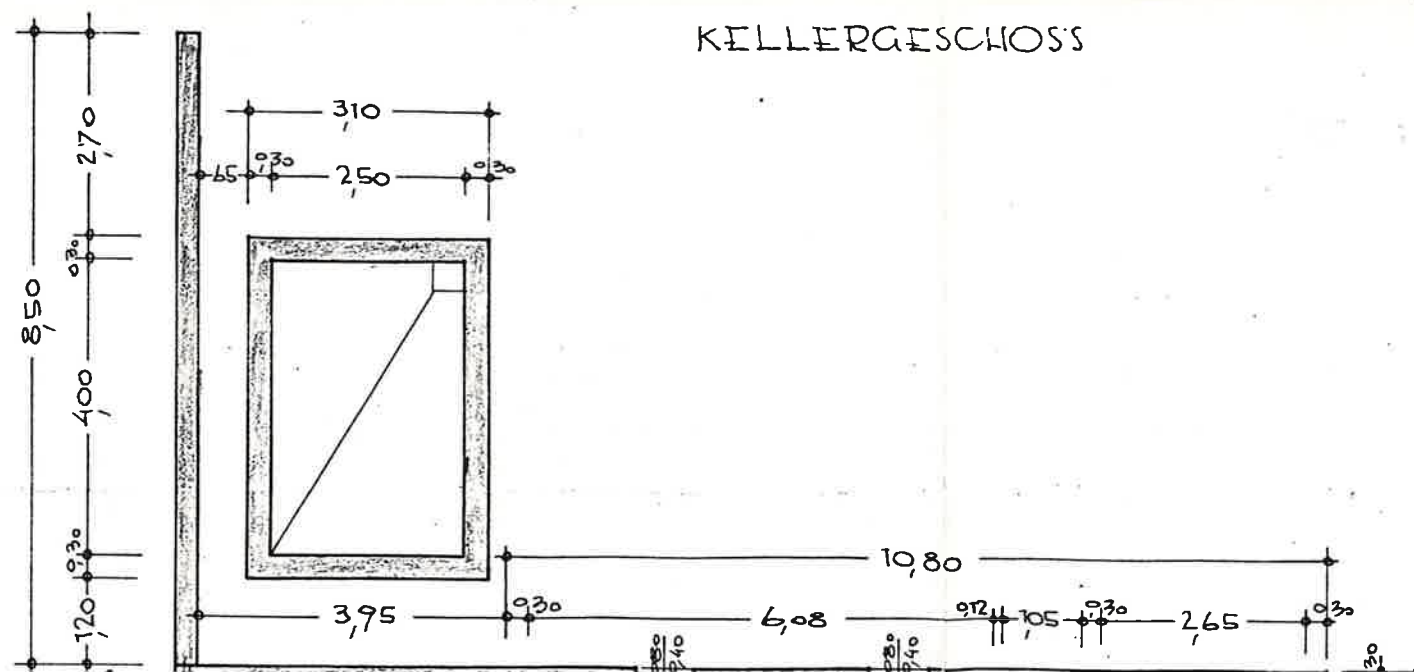

ERDGESCHOSS

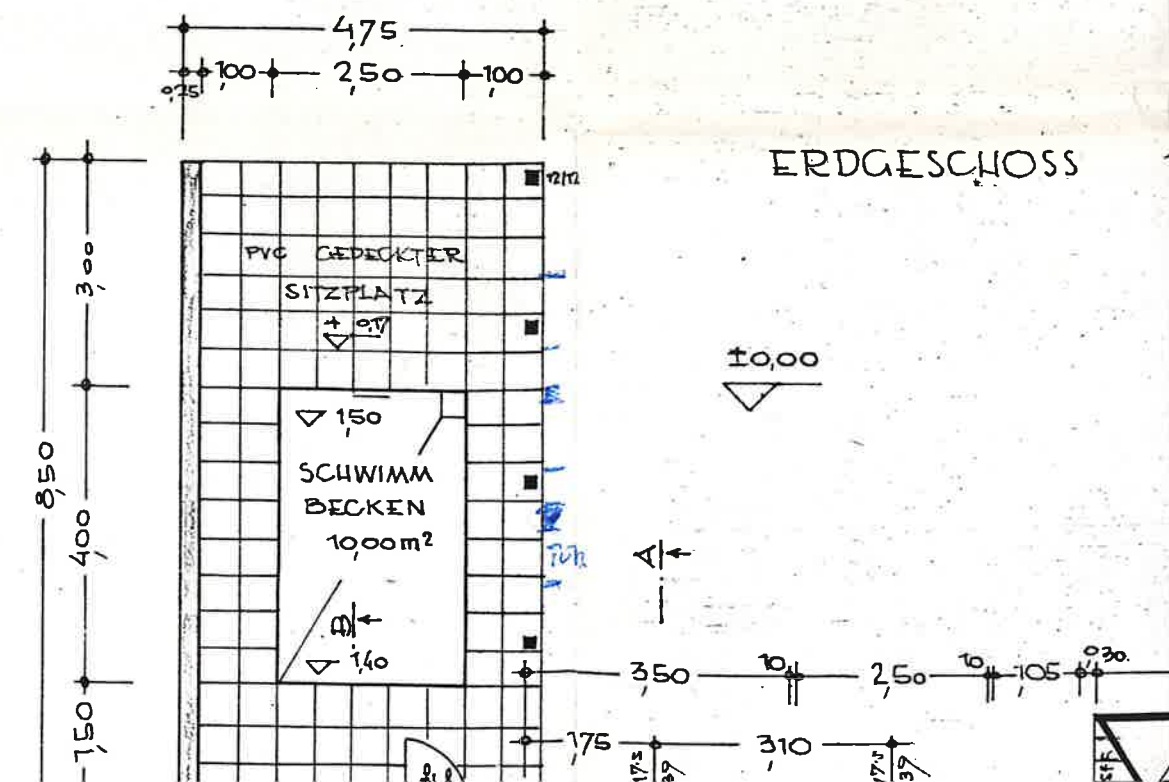

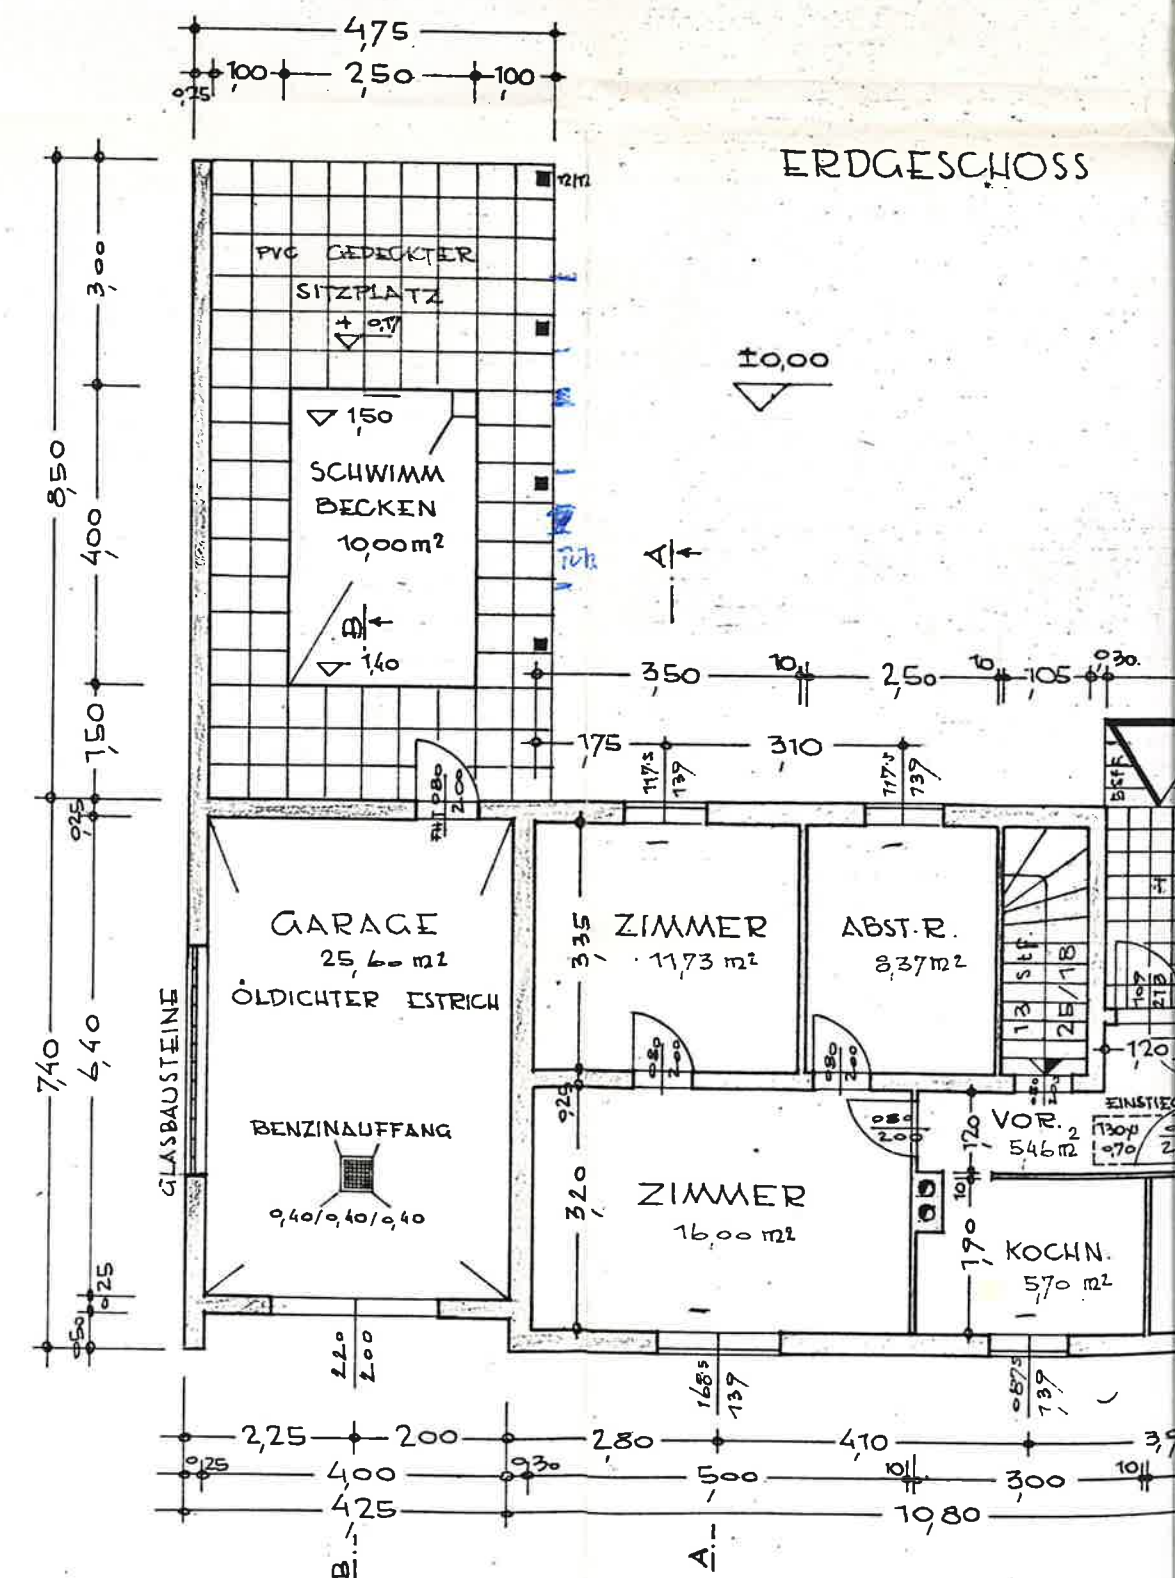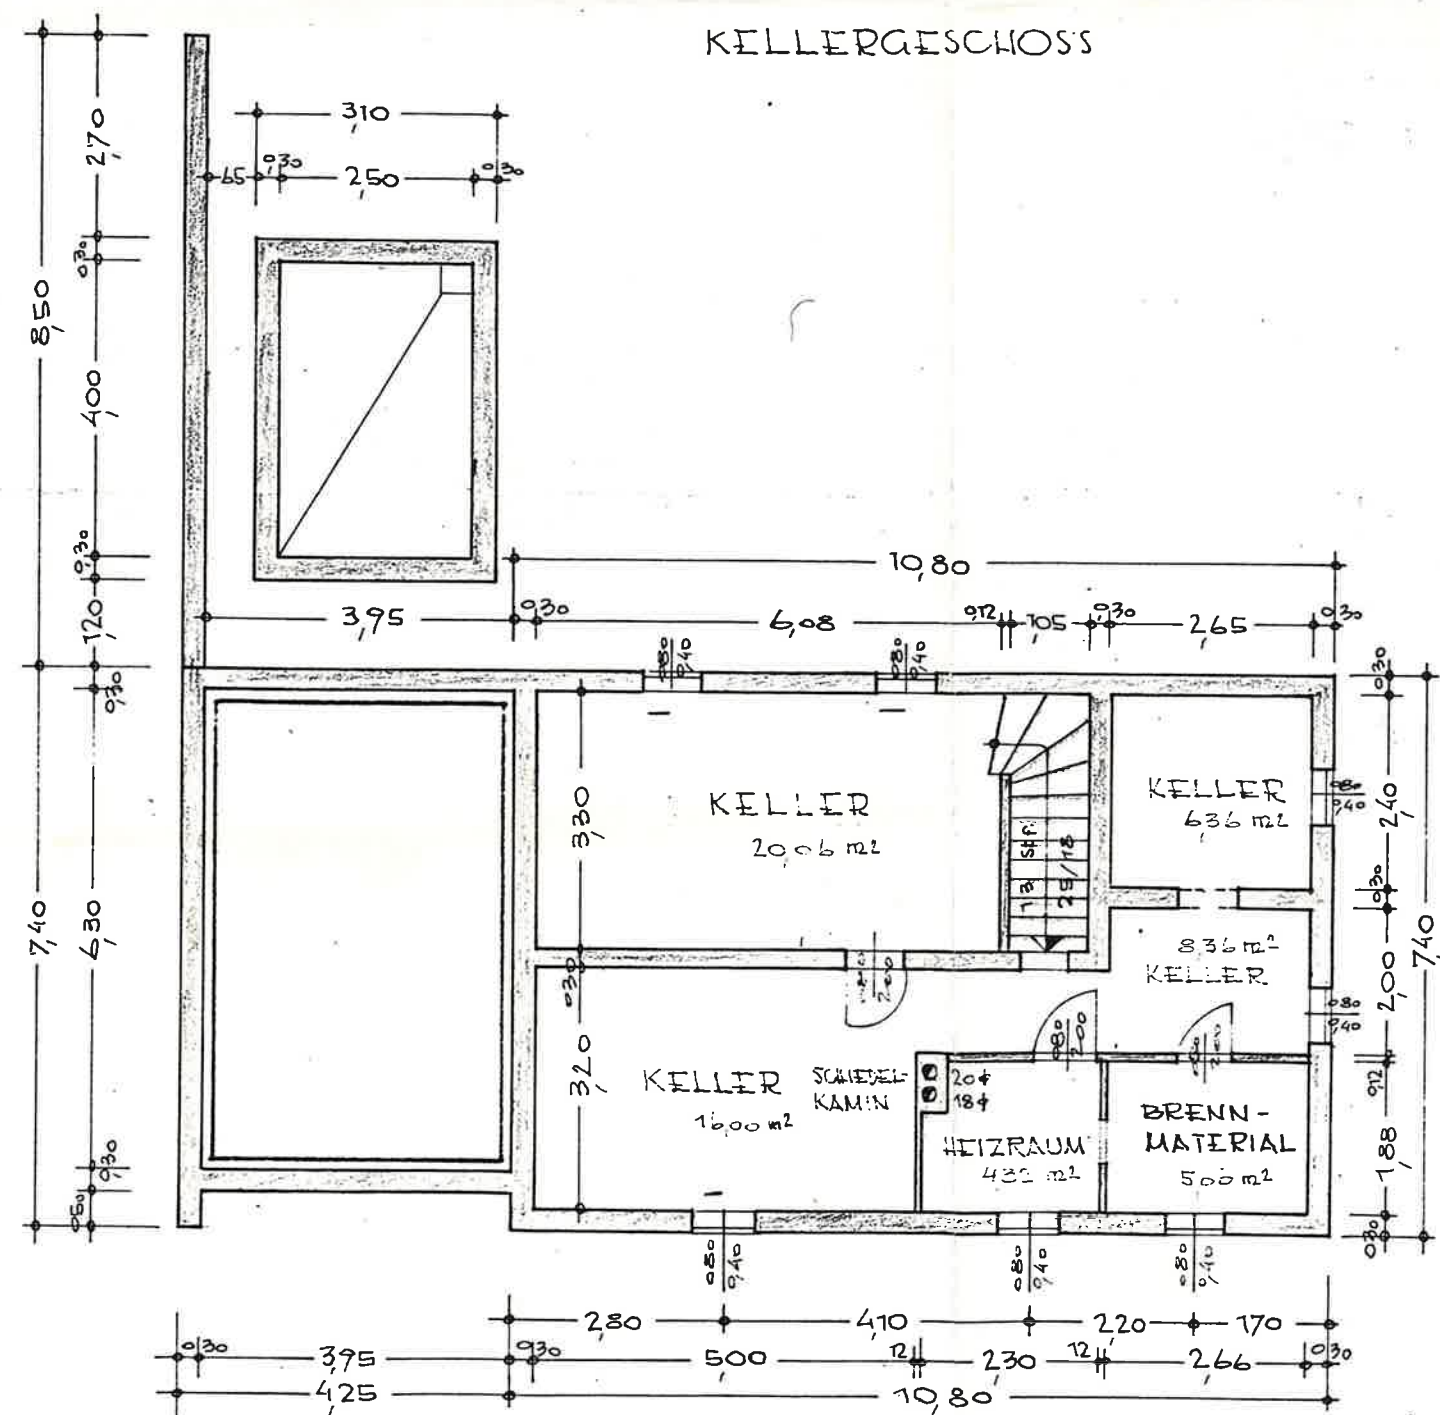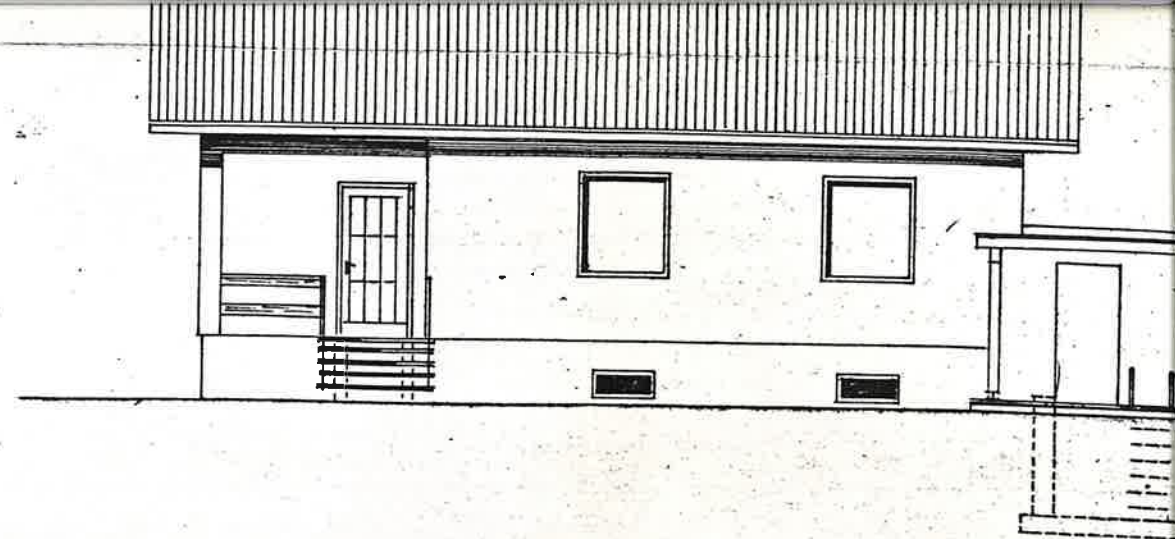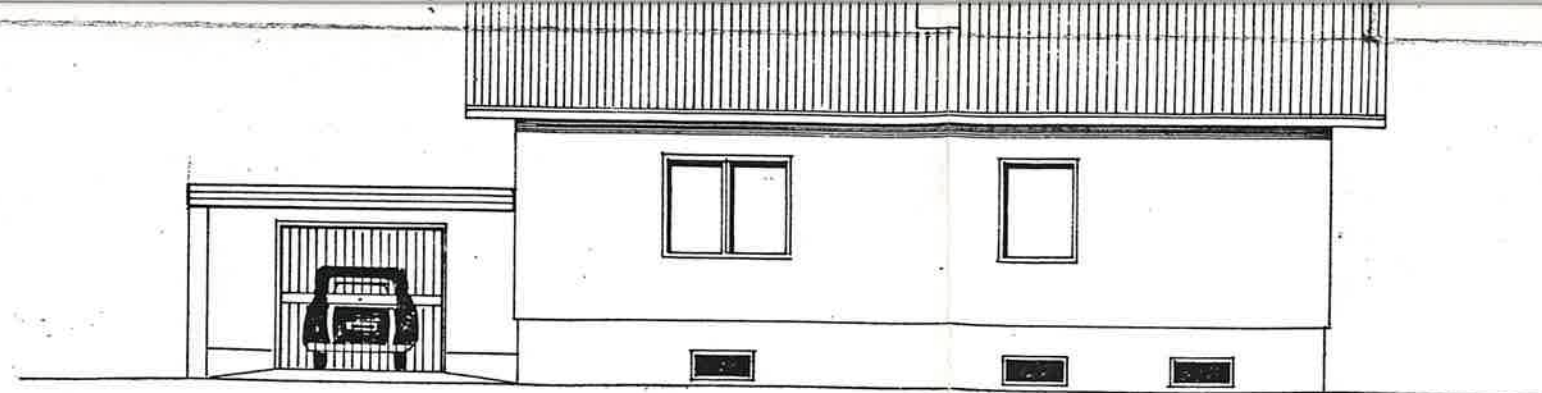

VERBAUTE FLÄCHE : 79,92 m². GARAGE : 31,45 m² SITZP