


ERSCHLIESSUNGSGANG

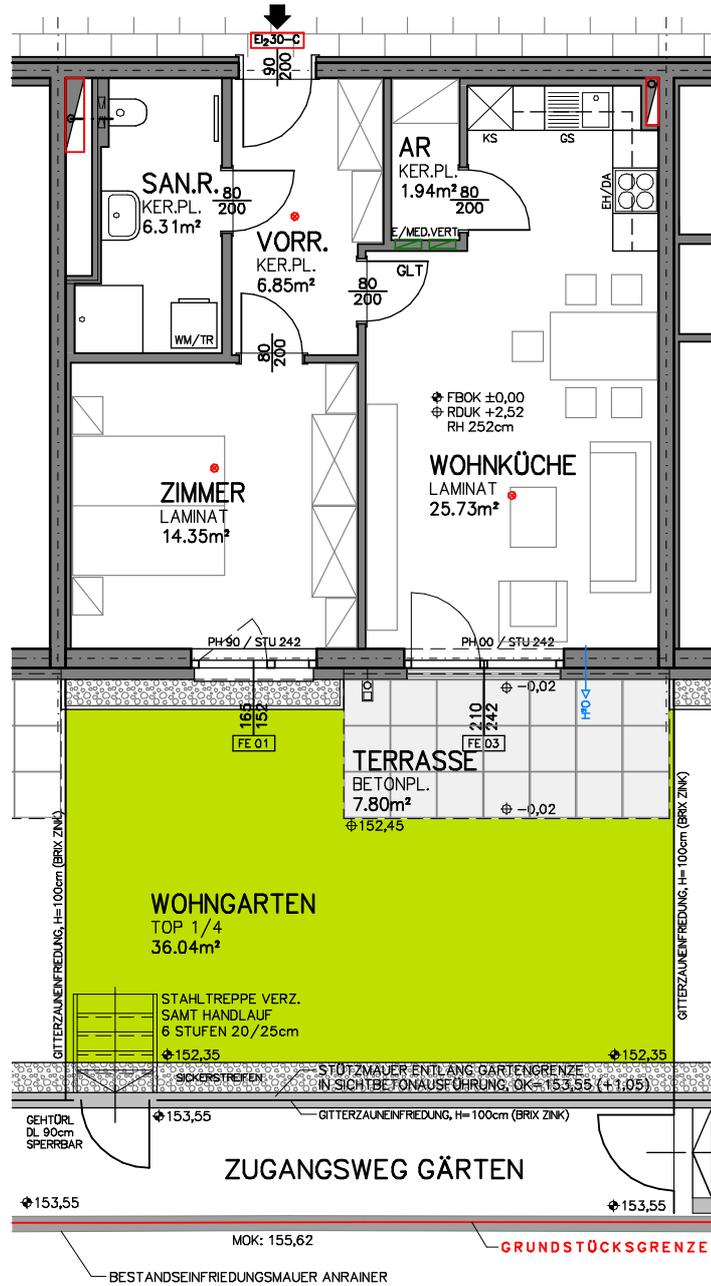


Maßstab 1/100: 0 1 2 3 4 5m

# WOHNHAUSANLAGE 7000 EISENSTADT / AM BAHNDAMM

STIEGE: 1  
 WOHNUNG: TOP 4  
 GESCHOSS: EG

WOHNNUTZFLÄCHE: 55,18 m<sup>2</sup>  
 TERRASSE: 7,80 m<sup>2</sup>  
 GARTEN: 36,04 m<sup>2</sup>  
 EINLAGERUNGSRAUM: 4,68 m<sup>2</sup>

ÜBERSICHT:

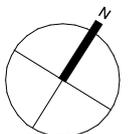

GESTALTERISCHE UND TECHNISCHE ÄNDERUNGEN VORBEHALTEN!  
 EINRICHTUNG GEHÖRT NICHT ZUR AUSSTATTUNG / STAND: 20. NOVEMBER 2023

BAUMEISTER JOSEF PANIS  
 GesmbH & CO KG  
**PLANUNG BAULEITUNG**  
 2700 Wiener Neustadt, Dampplatz 11 • Tel.: 02622/21660, Fax: 02622/26049, e-mail: info@panis.at