


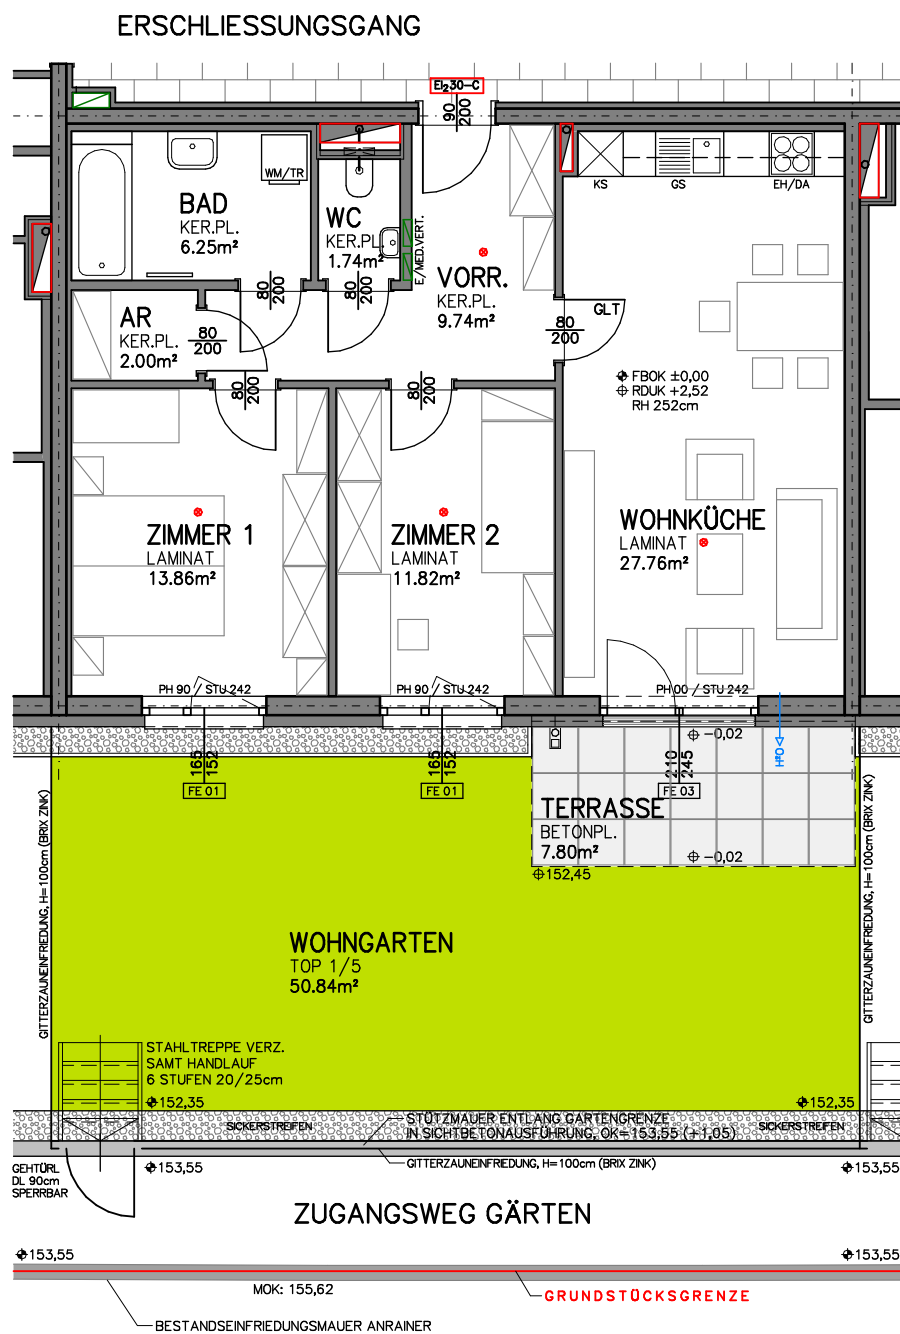



Maßstab 1/100: 0 1 2 3 4 5m

WOHNHAUSANLAGE 7000 EISENSTADT / AM BAHNDAMM

STIEGE: 1
WOHNUNG: TOP 5
GESCHOSS: EG

WOHNNUTZFLÄCHE: 73,17 m²
TERRASSE: 7,80 m²
GARTEN: 50,84 m²
EINLAGERUNGSRAUM: 4,68 m²

ÜBERSICHT:

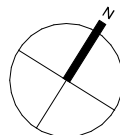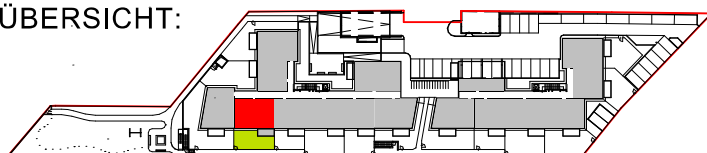

GESTALTERISCHE UND TECHNISCHE ÄNDERUNGEN VORBEHALTEN!
EINRICHTUNG GEHÖRT NICHT ZUR AUSSTATTUNG / STAND: 31. AUGUST 2023