



Bauvorhaben:

Ansuchen um Wasserrechtliche Bewilligung


Die Unterlagen dienen zur Erlangung der Baubewilligung und sind keine Ausführungs- oder Polierpläne!

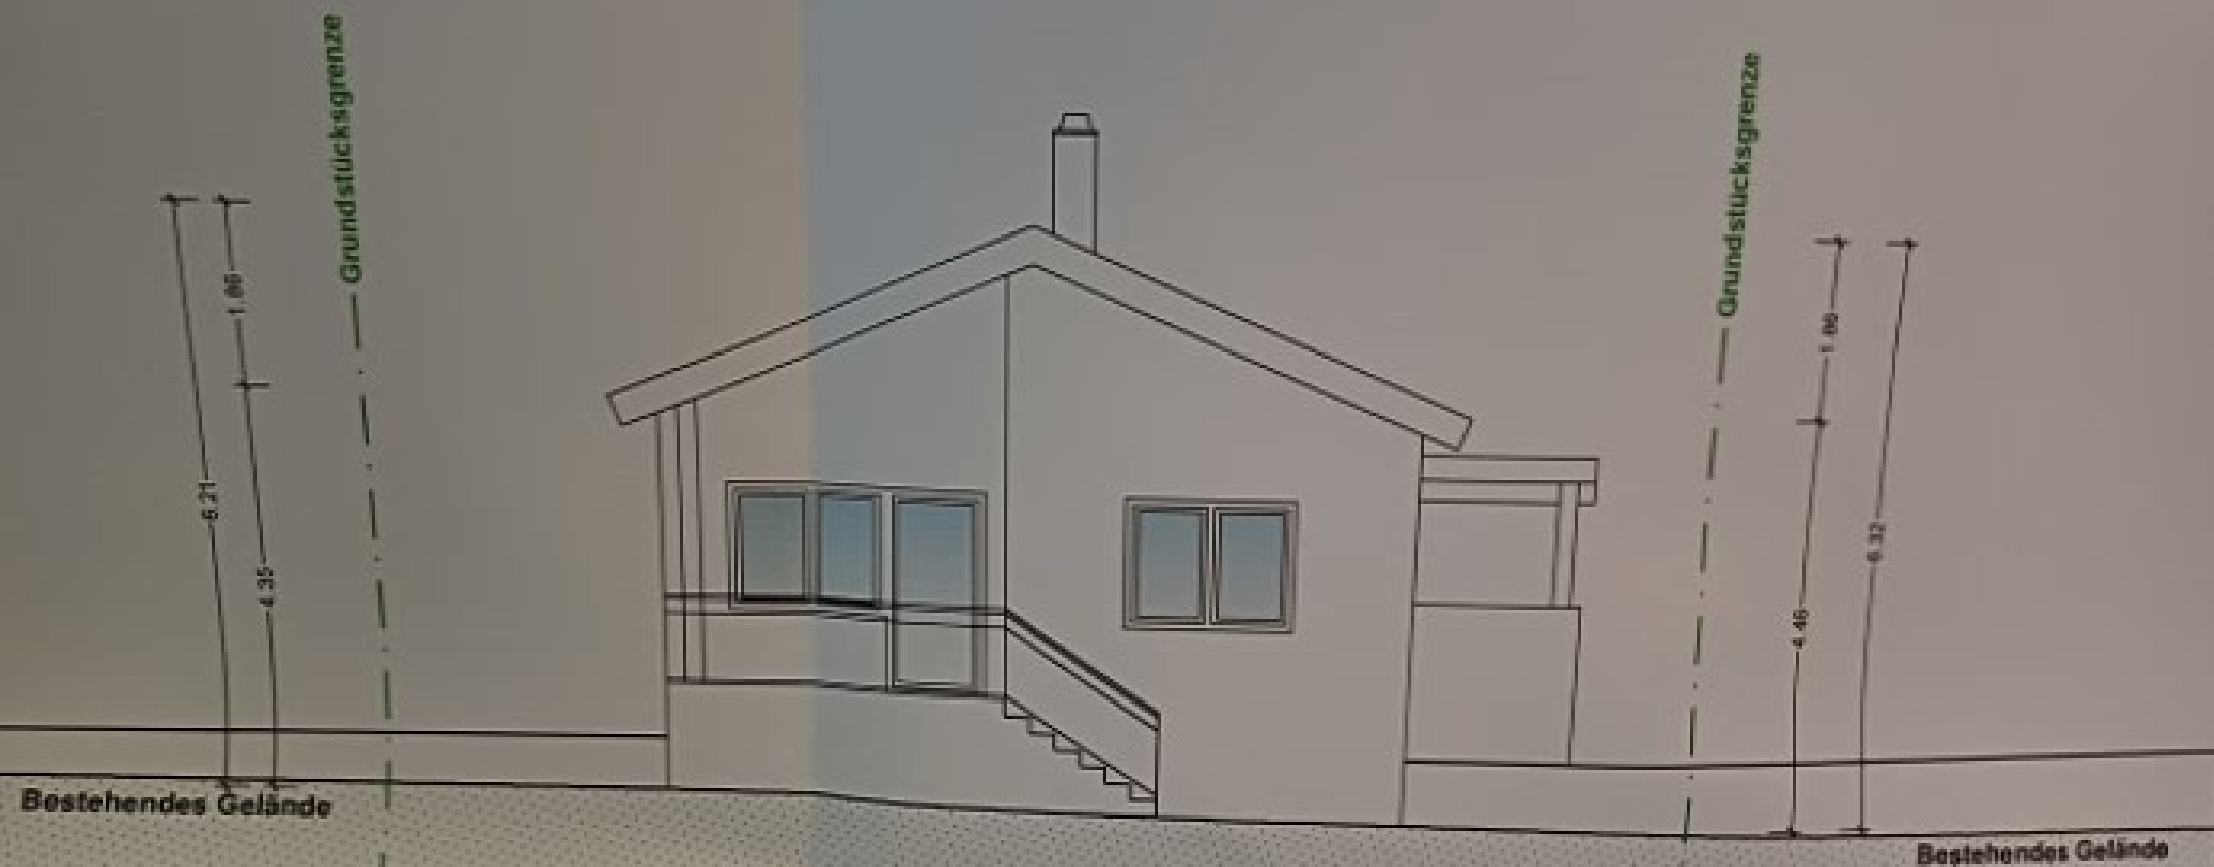


OSTANSICHT 1 : 100

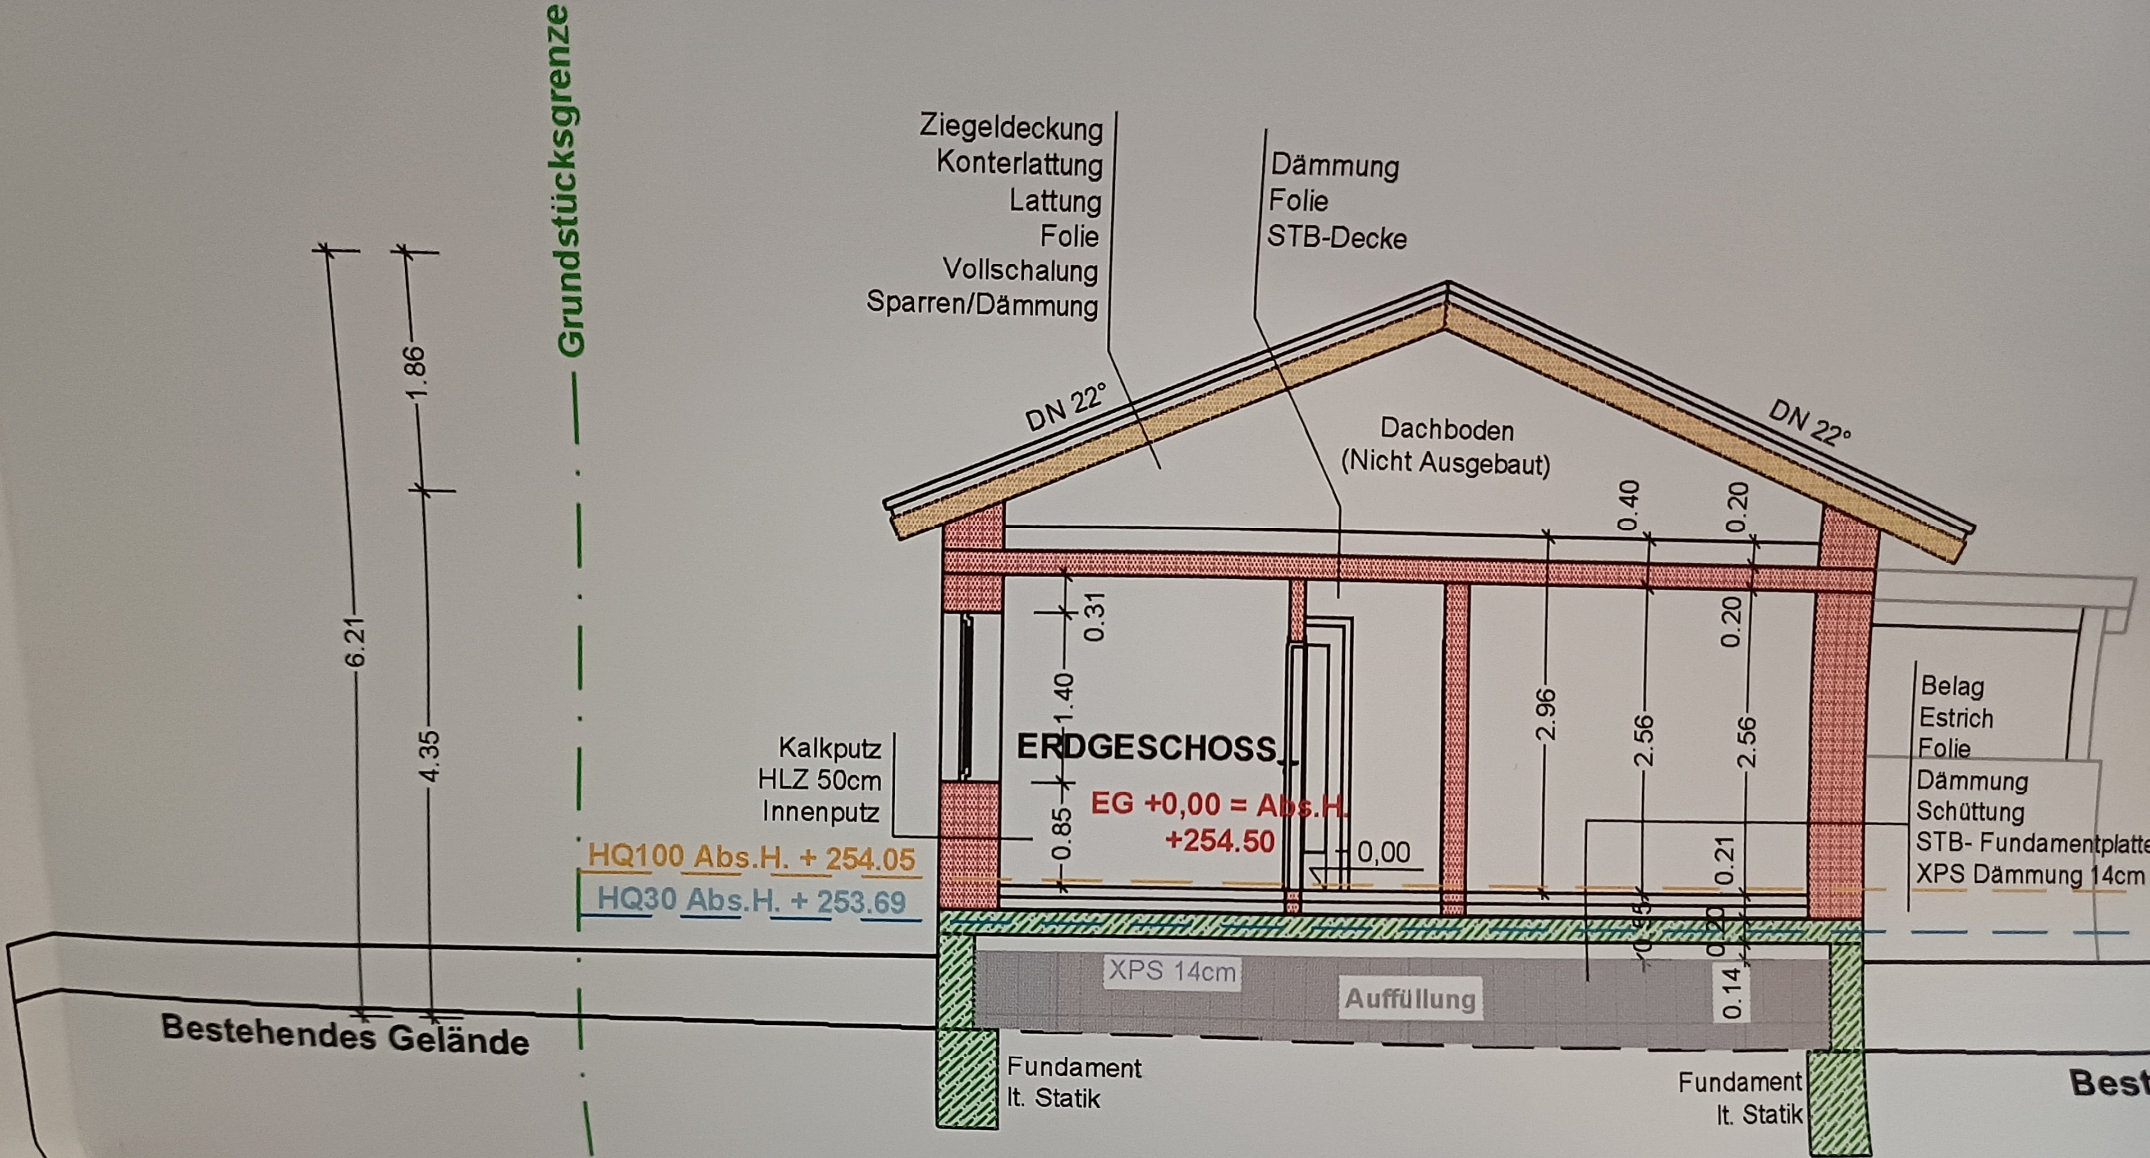

SCHNITT A - A 1 : 100

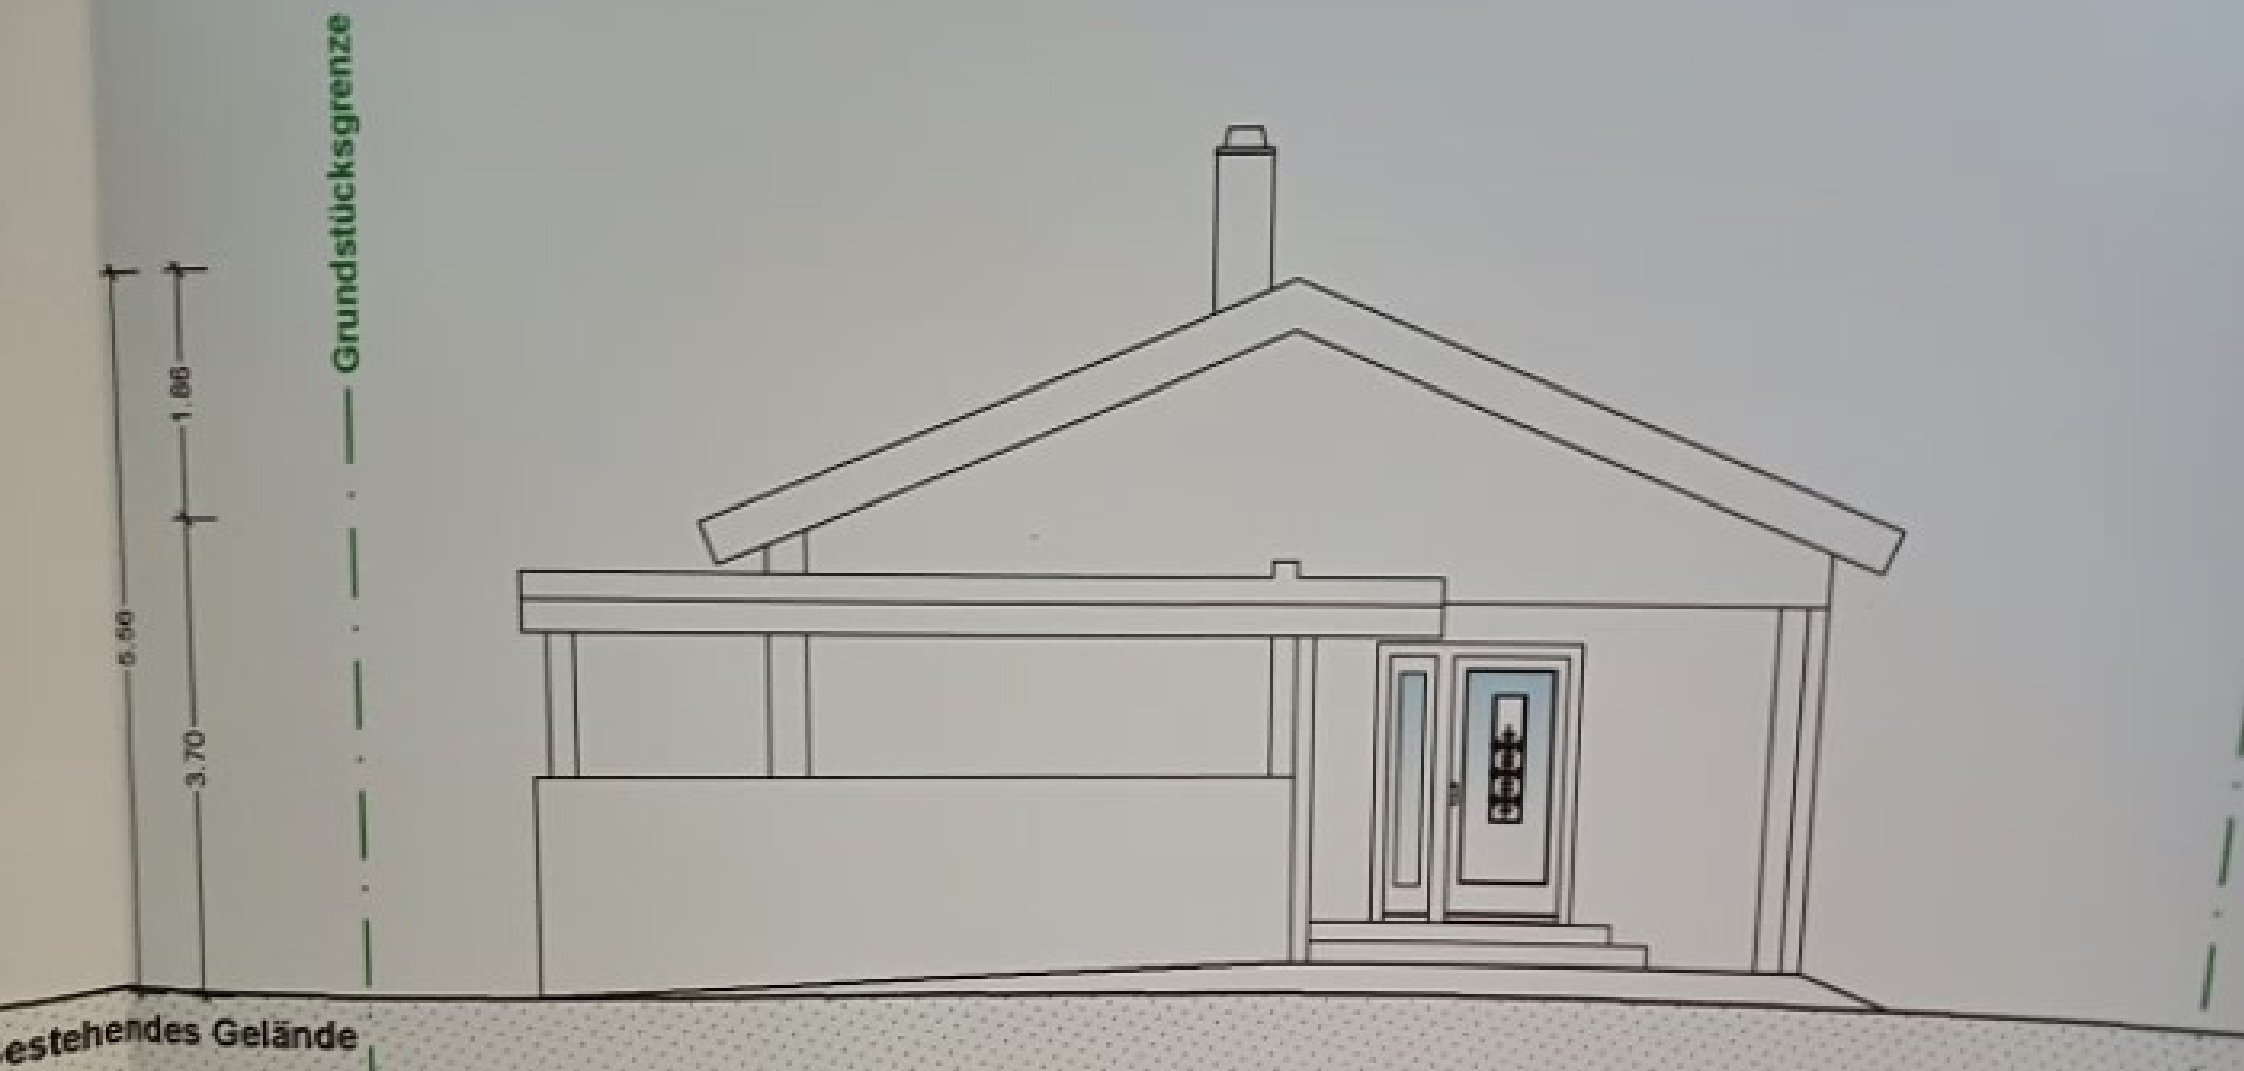

WESTANSICHT 1 : 100

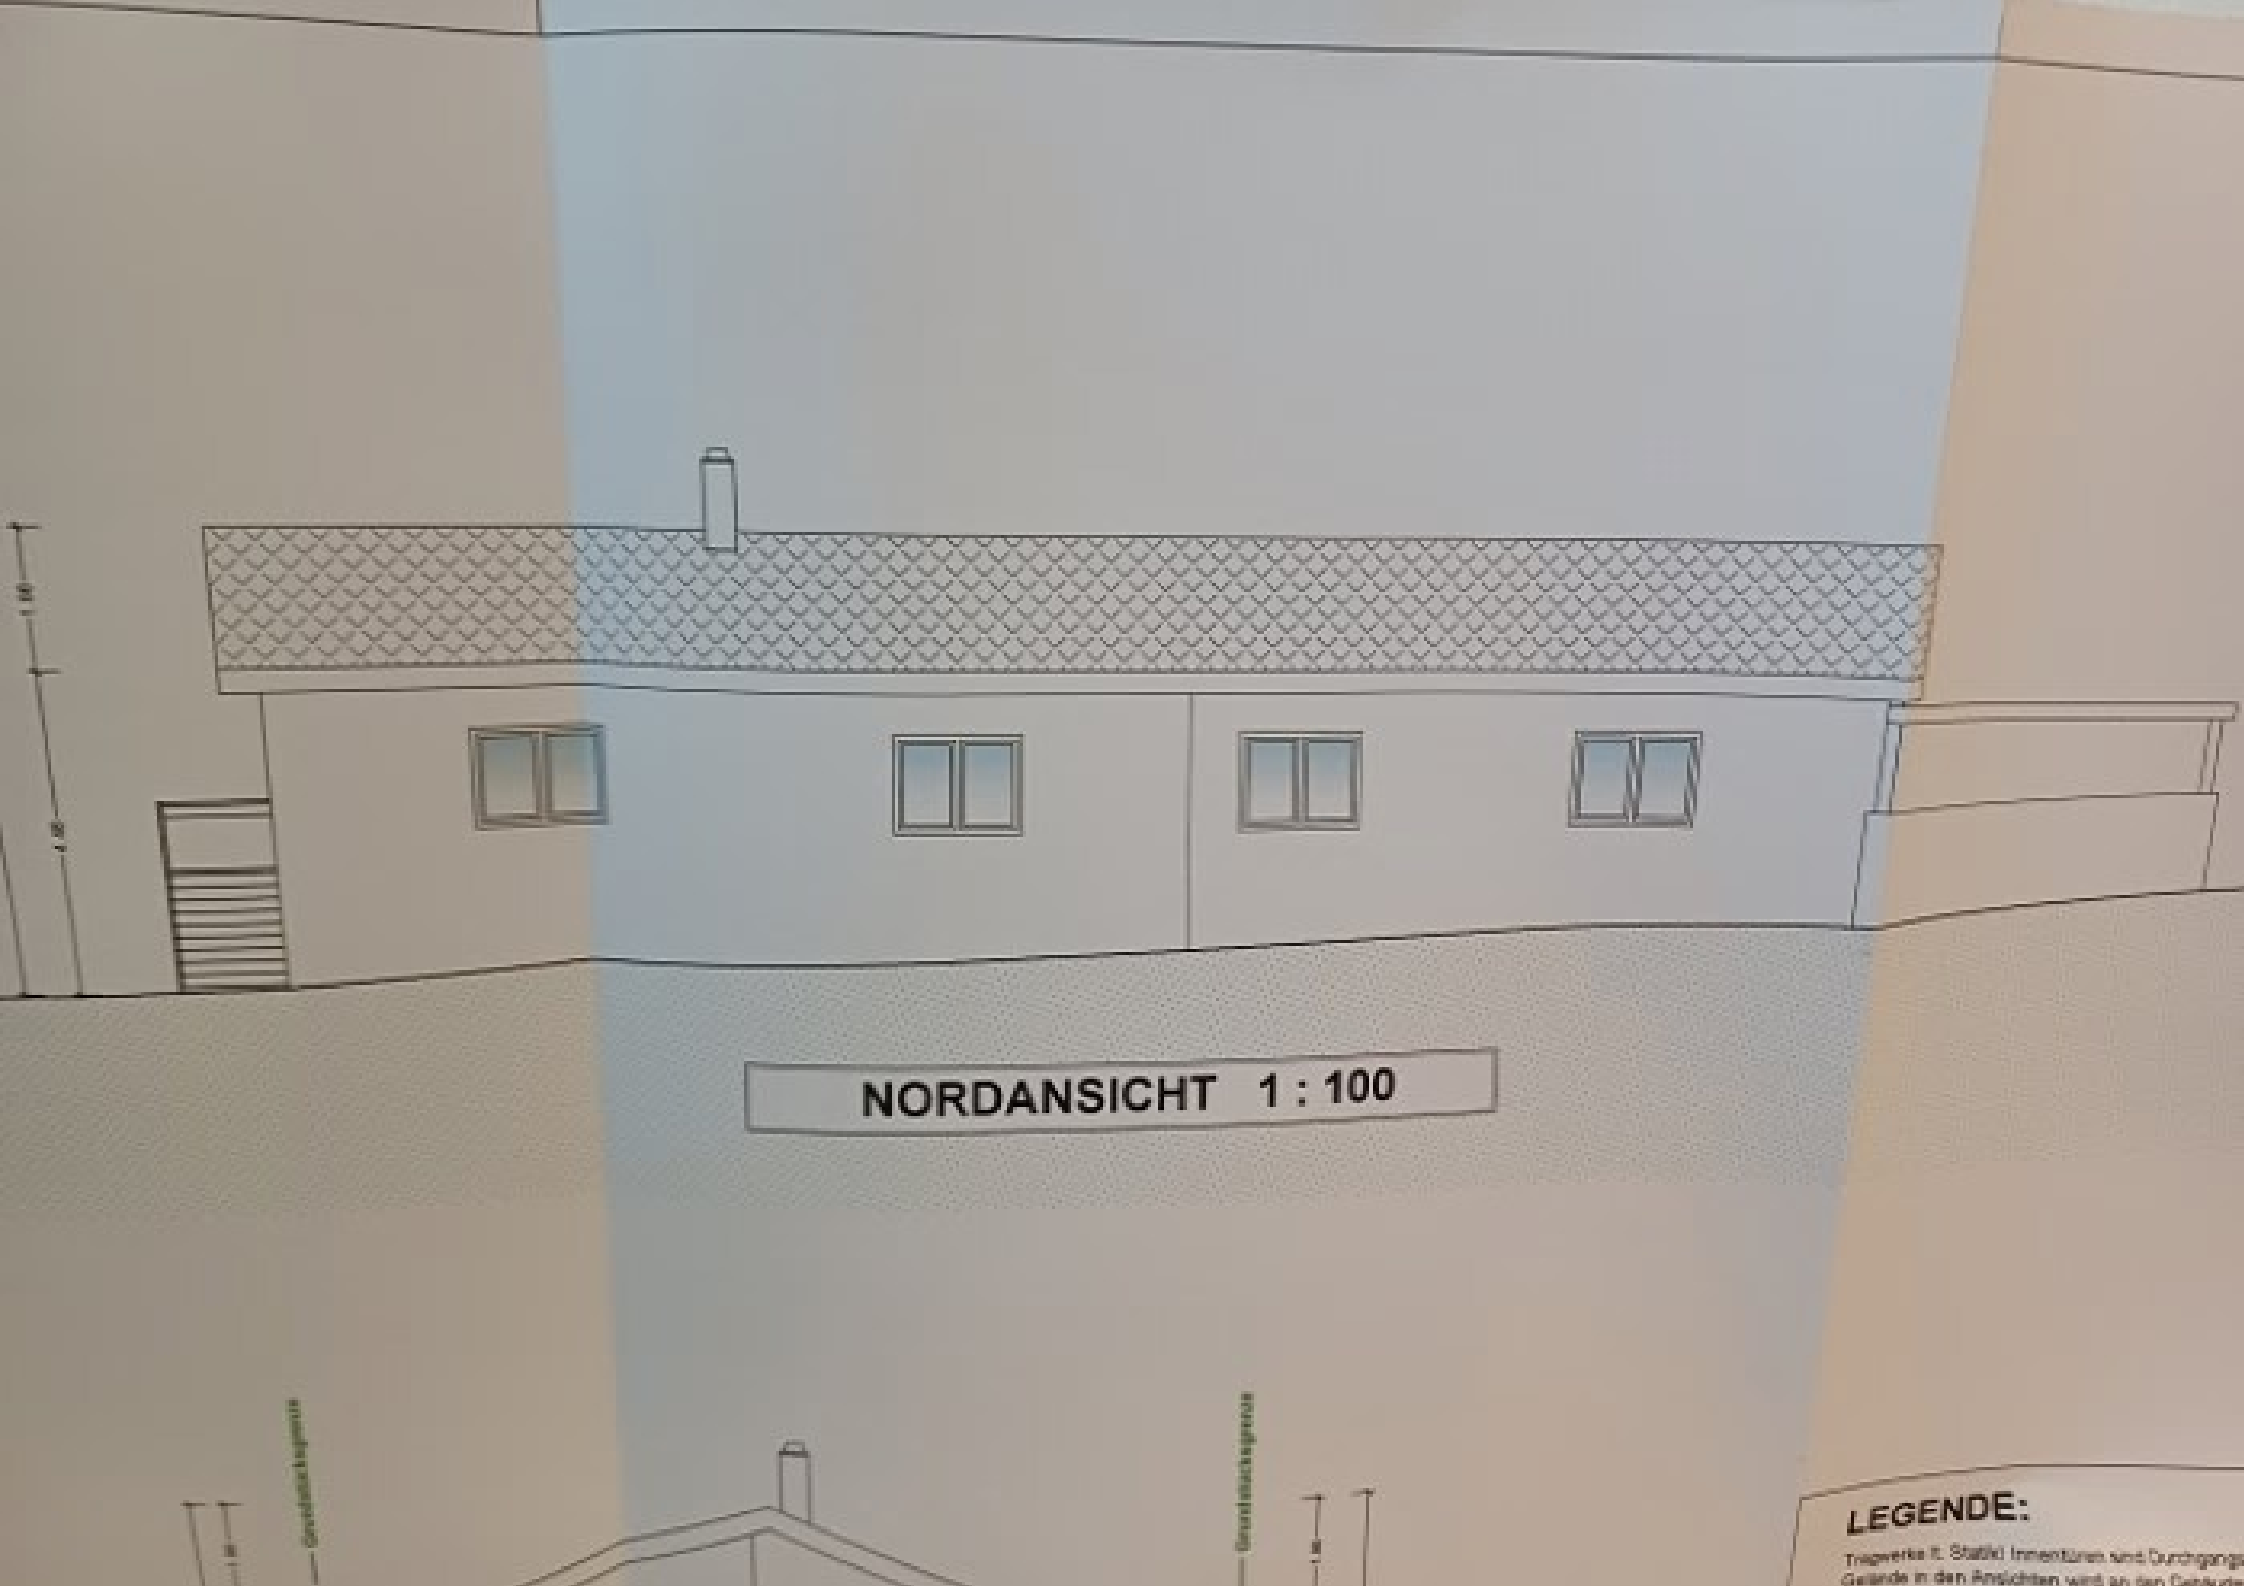


NORDANSICHT 1 : 100

LEGENDE:

Tragwerke (i. Statik) Innenüren und Durchgänge
Gelände in den Ansichten wird an den Contou



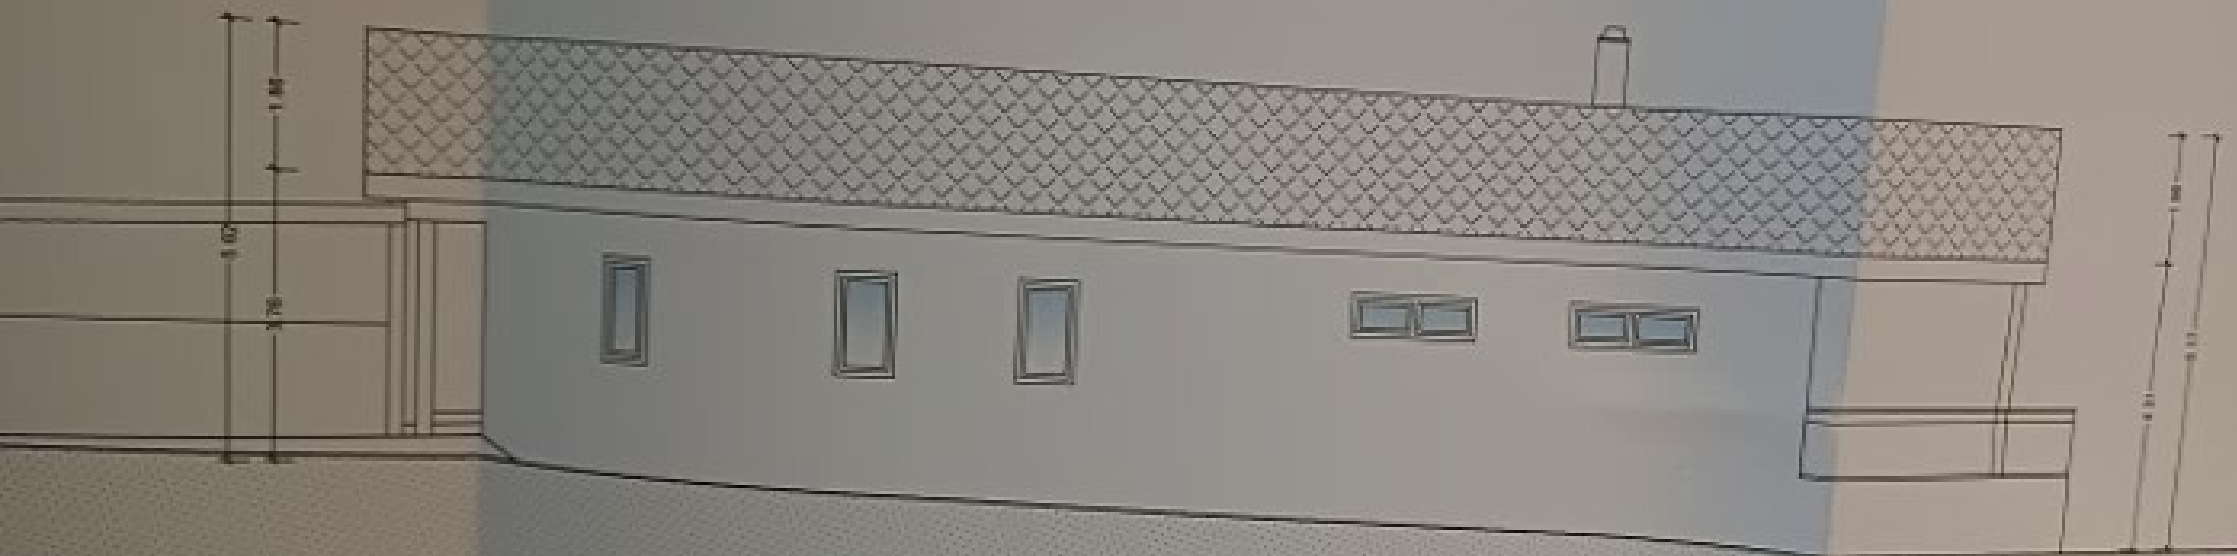

SÜDANSICHT 1 : 100




LAGEPLAN 1 : 1000

Geschoss
Wohn/Nu

Einfriedung mit Sockel, Sockelh = 0,30m, Stabgitterzaun mit Sichtschutz H = 1,90m, Gesamthöhe max. = 2,20m

Abs. H.
+253,20

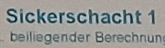

Abs. H.
+253,40

