



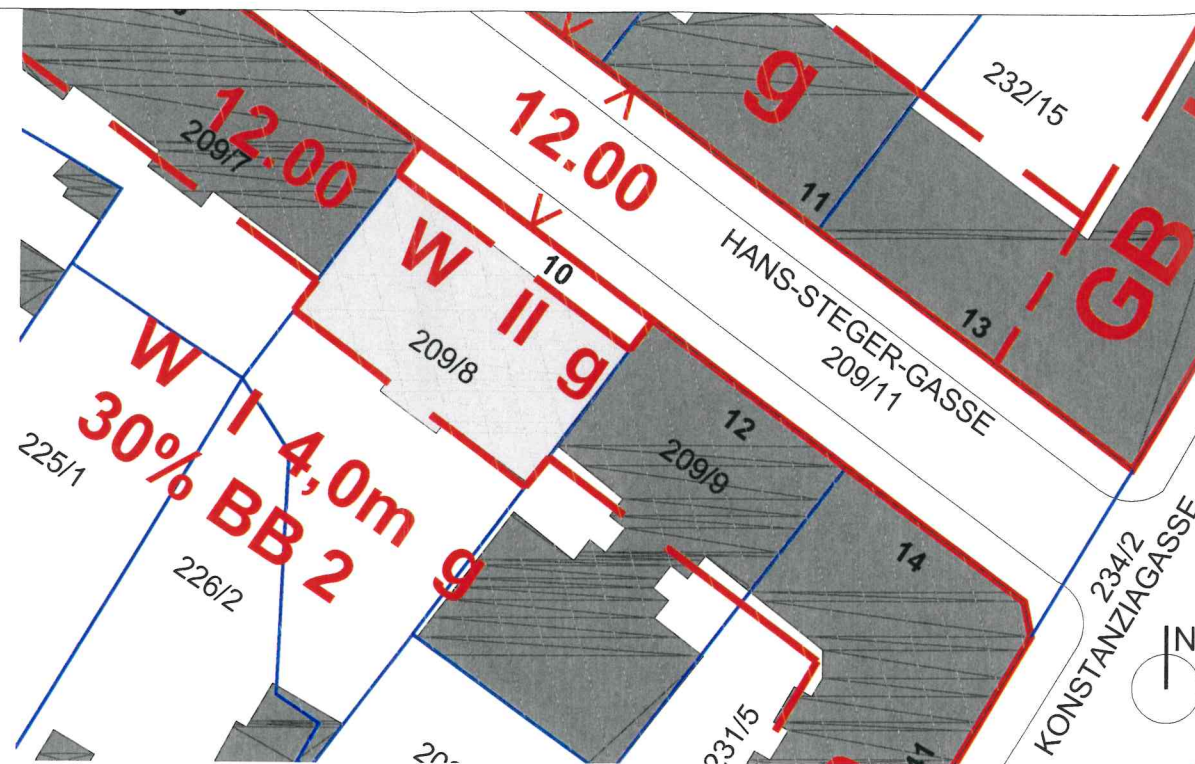

Lageplan 1:500

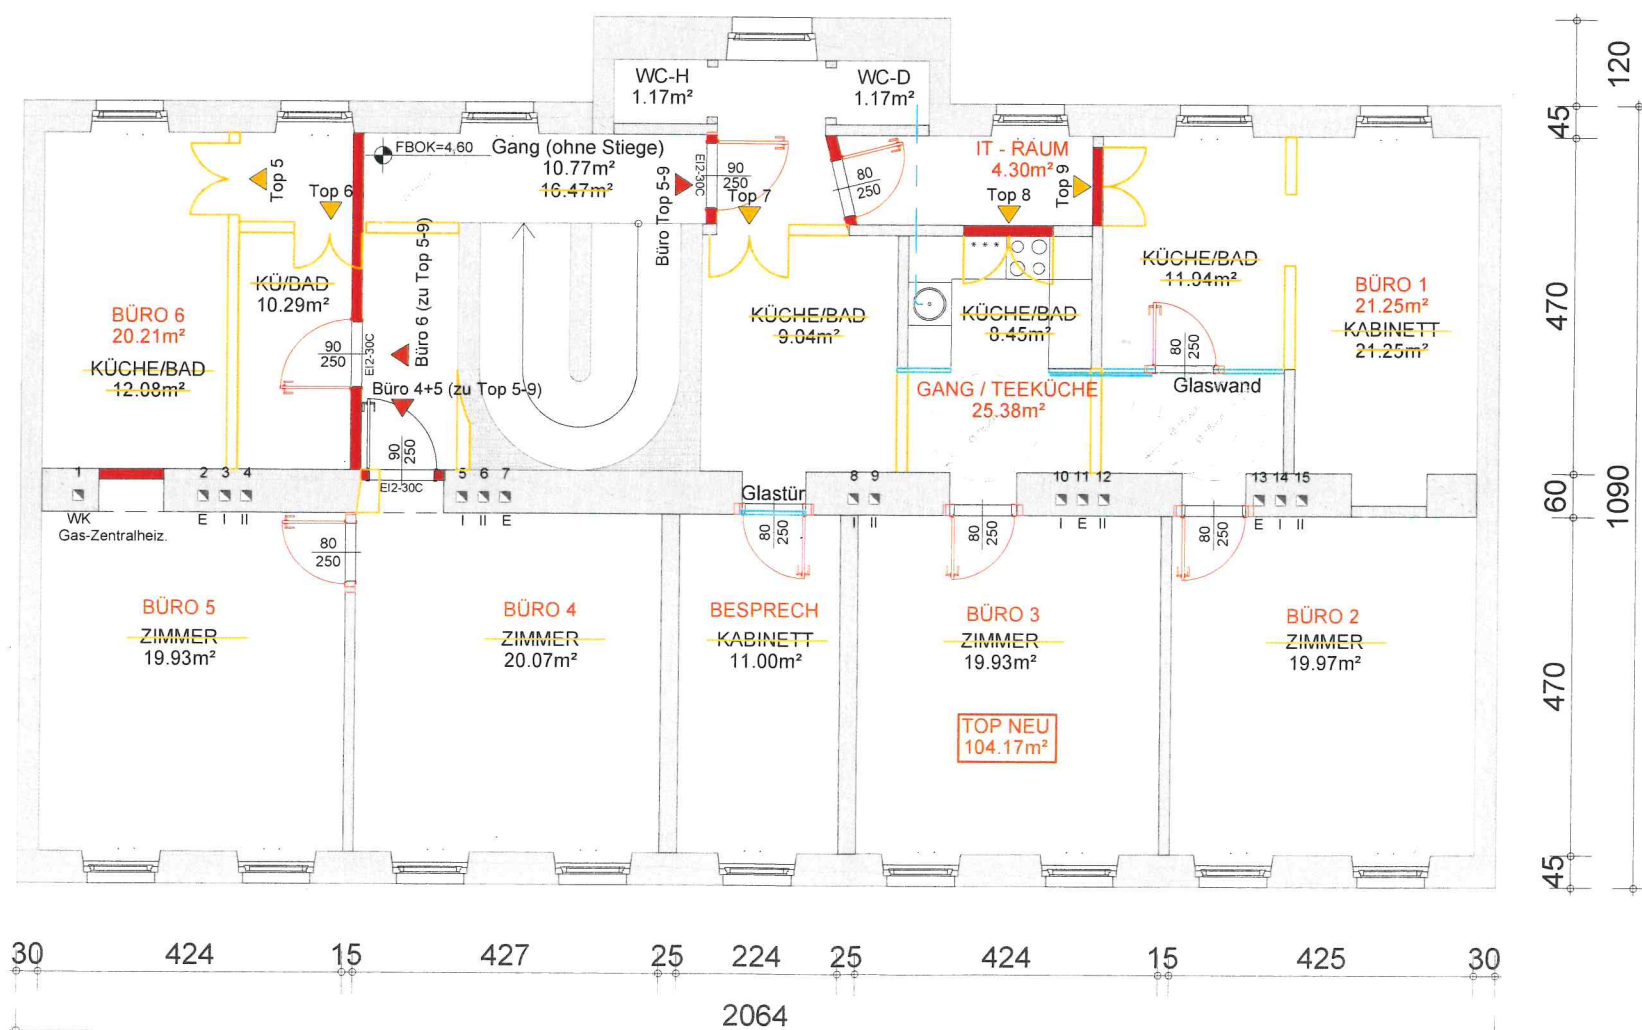

1.OBERGESCHOSS 1:100

BAUANZEIGE

Hans-Steger-Gasse 10, 1220 Wien

Hirschstetten 01658	209 / 8	181
Katastralgemeinde	Gst.Nr.	EZ
ISG Personalmanagement GmbH Rustenschacherallee 38 1020 Wien	ISG PERSONALMANAGEMENT GMBH 1020 Wien Rustenschacherallee 38 Tel.: +43 1 512 35 05, Fax DW 35 Email: office@isg.com · www.isg.com	
Grundstückseigentümer		

ISG Personalmanagement GmbH Rustenschacherallee 38 1020 Wien	ISG PERSONALMANAGEMENT GMBH 1020 Wien Rustenschacherallee 38 Tel.: +43 1 512 35 05, Fax DW 35 Email: office@isg.com · www.isg.com
Bauwerber	

Architekt MOOSMANN Reumannstrasse 67 1190 Wien Tel: 0664 / 3080579	
Kontakt Planer	

Behörde	
---------	--

Bauführer	
-----------	--

1 : 100 1 : 500	02.03.2019	BESTAND ABBRUCH NEU HOLZ BETON LEICHTBAU WÄRMED. BRANDSCH.	M O O S M A N N ARCHITEKT MOOSMANN ZT-GMBH PRATERSTRASSE 55/4, 1020 WIEN REUMANNSTRASSE 67, 1190 WIEN MOBILTELEFON +43/664/308 05 79 TELEFON +43/1/890 27 65-12 (FAX 15) office@architekt-moosmann.com
Maßstab	Datum		
A	B	C	D