




Feldgasse , Götzis


3-Zimmer | Top 07 | Dachgeschoss

Wohnfläche: 78,66 m²

Terrasse: 13,11 m²

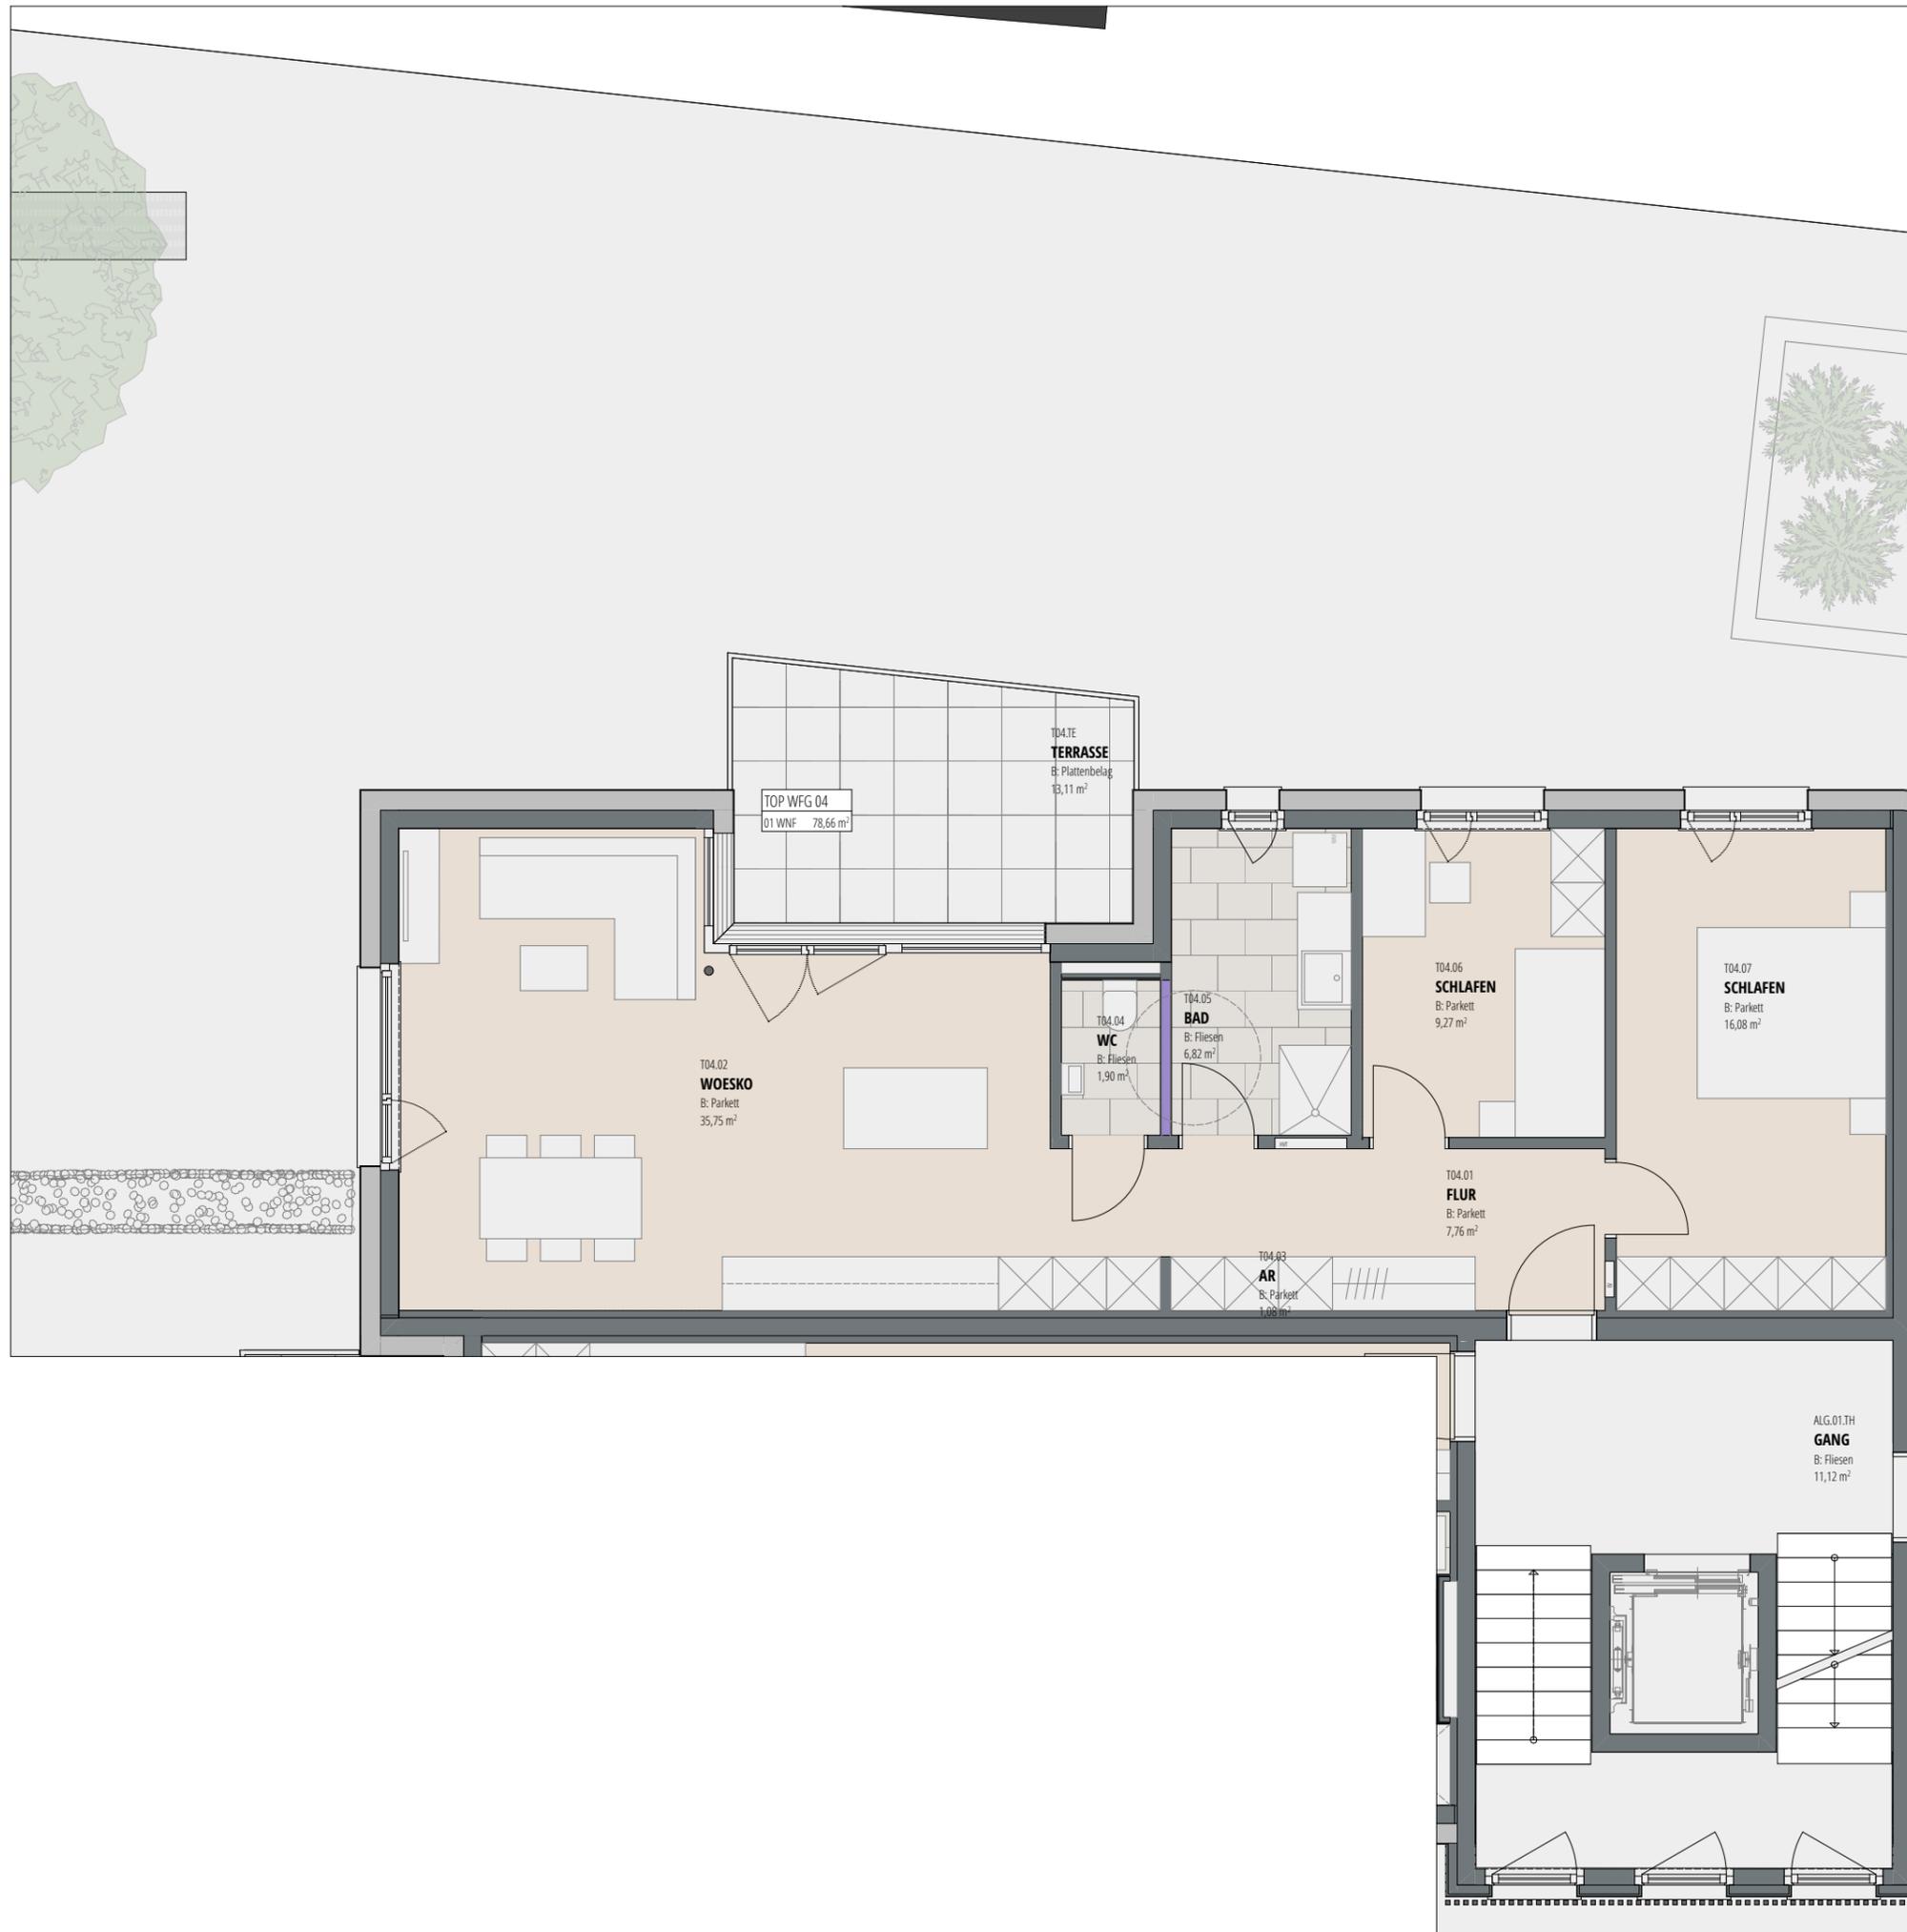

LAGEPLAN

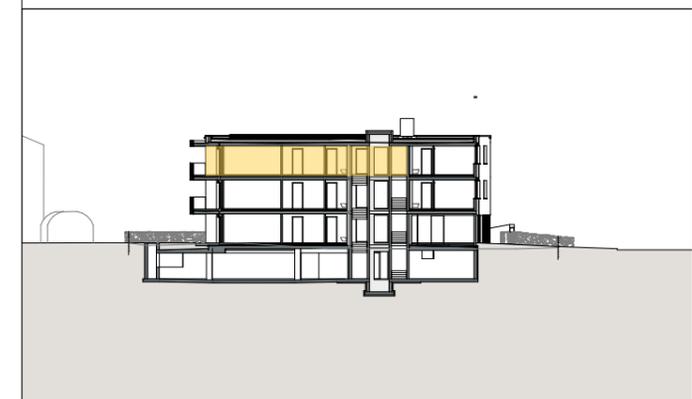

INFORMATIONEN

23.01.2023

Alle Maße sind Rohbaumaße und ca. Angaben und können zur Natur differieren.

Strichliert dargestellte Einrichtungsgegenstände im Sanitärbereich sind nicht in der Grundausstattung enthalten.

M 1:75

