




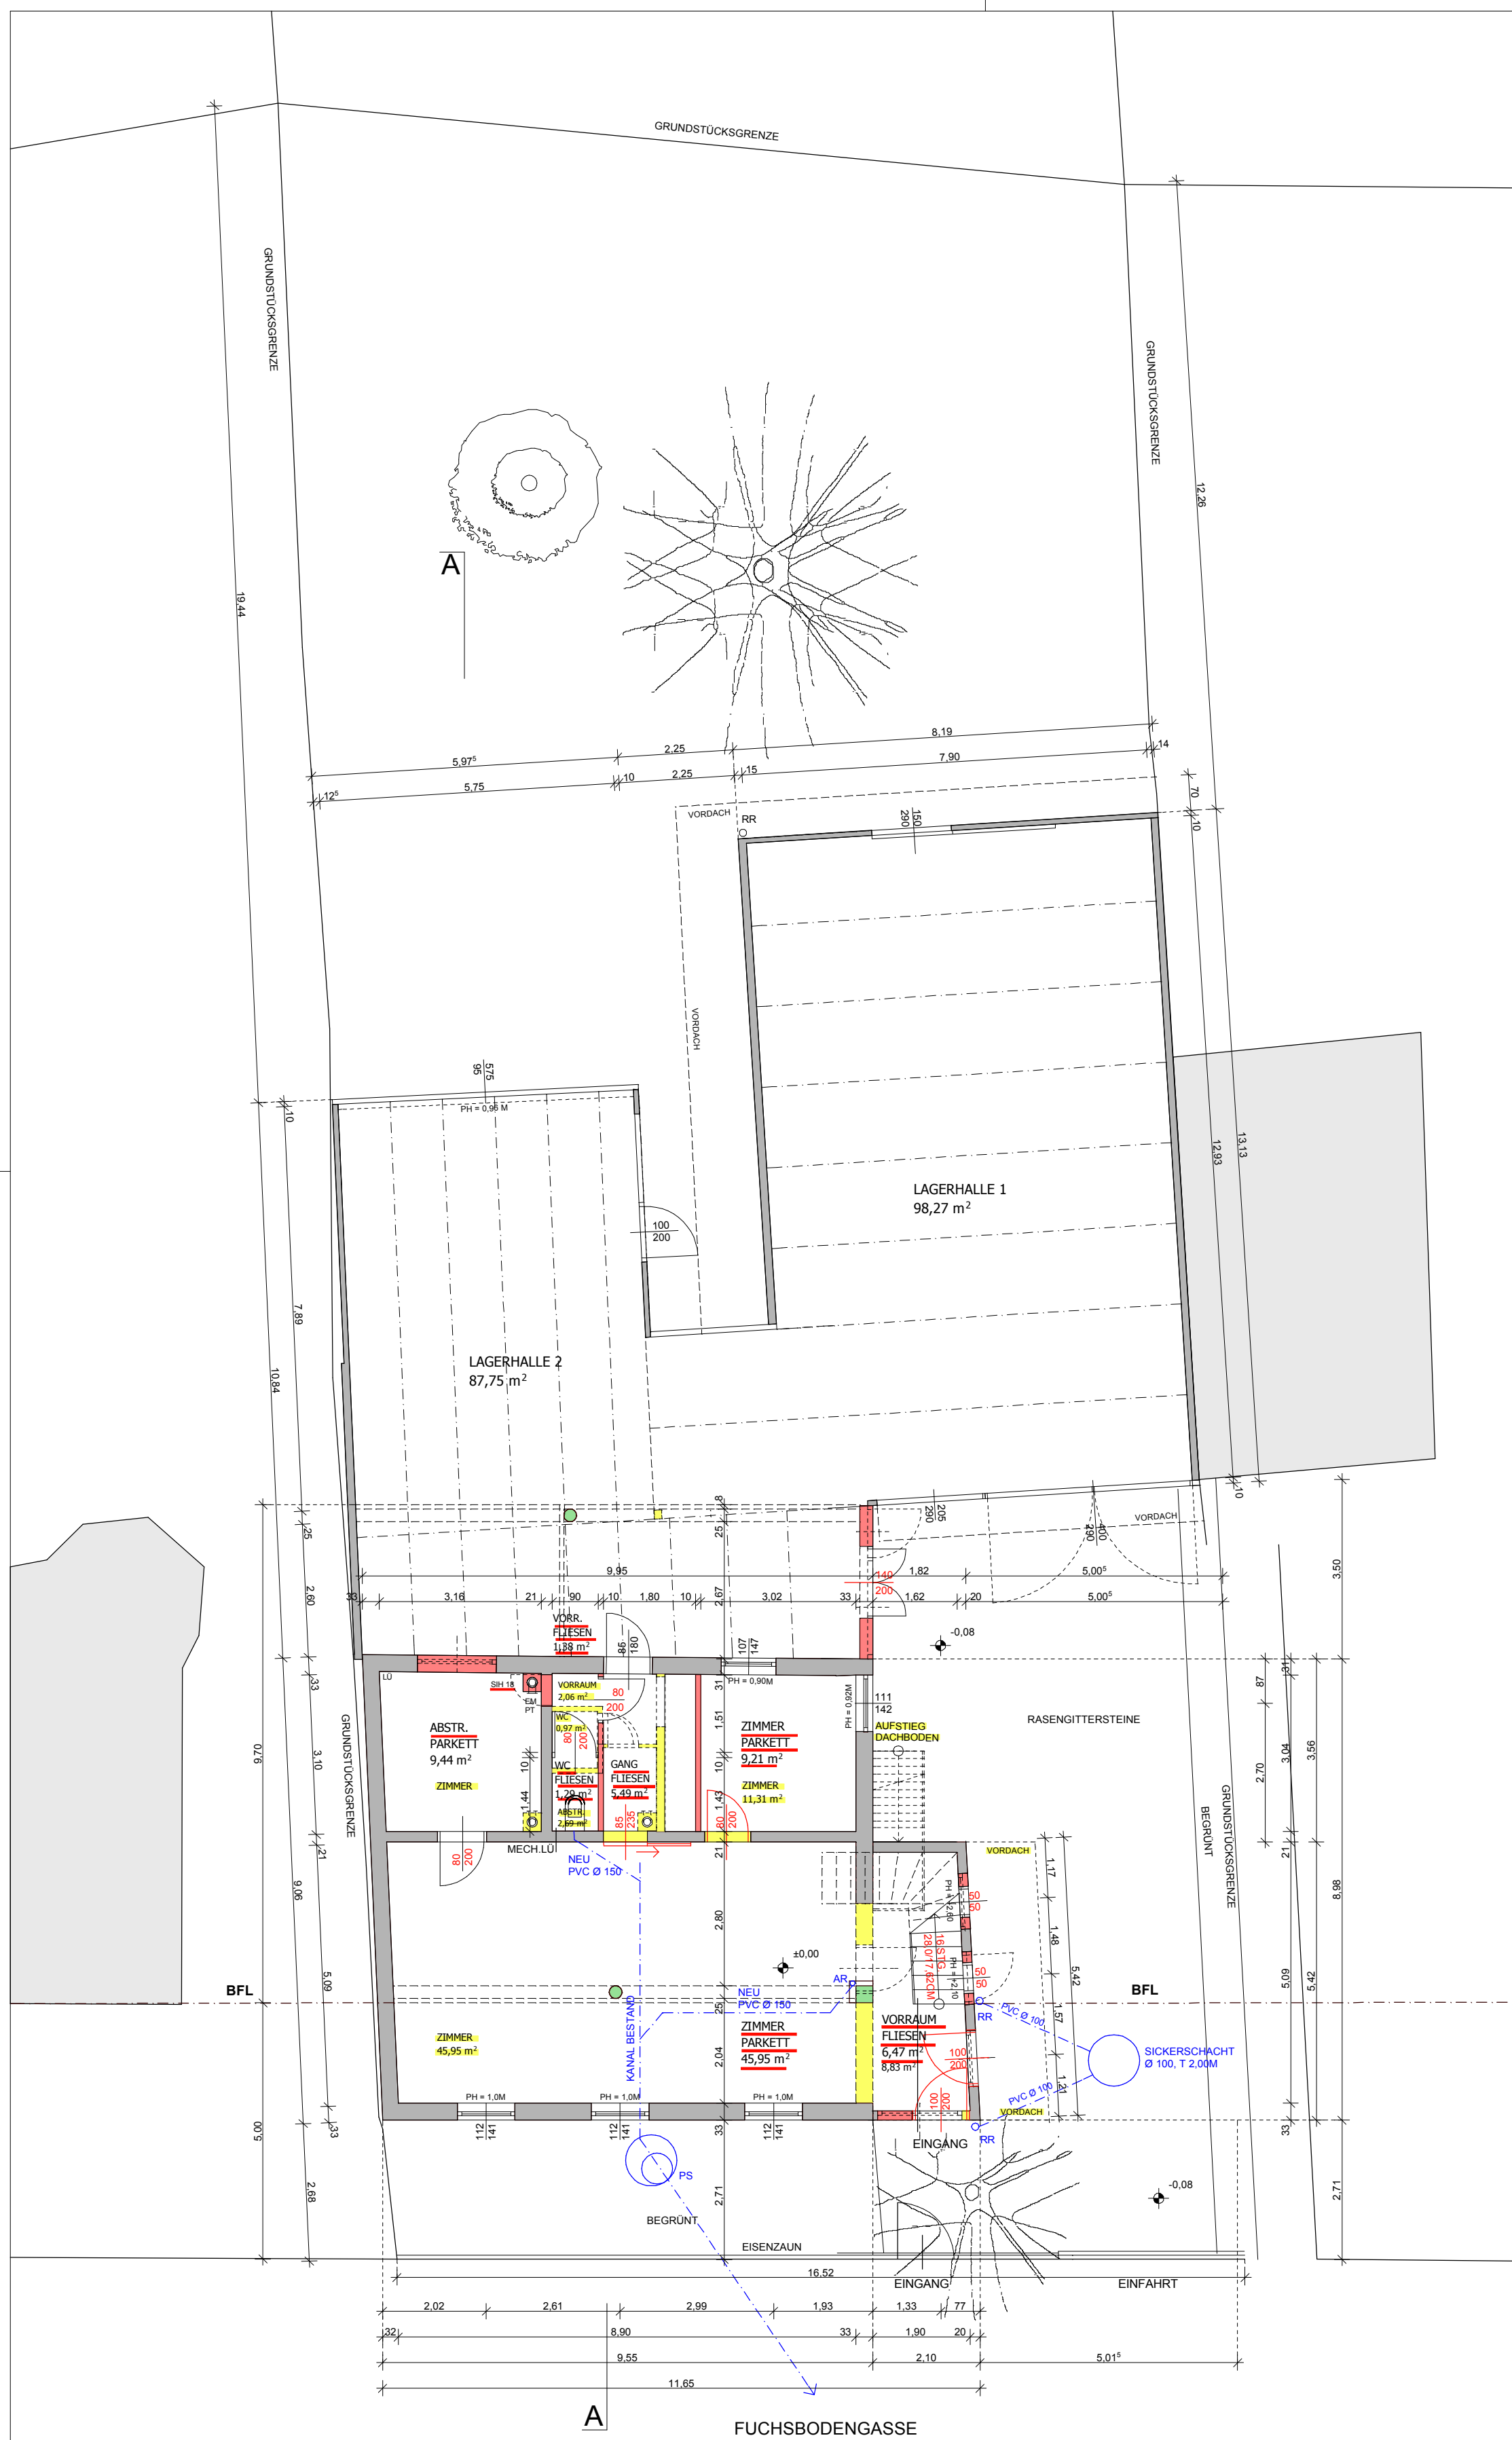


GRUNDRISS ERDGESCHOSS

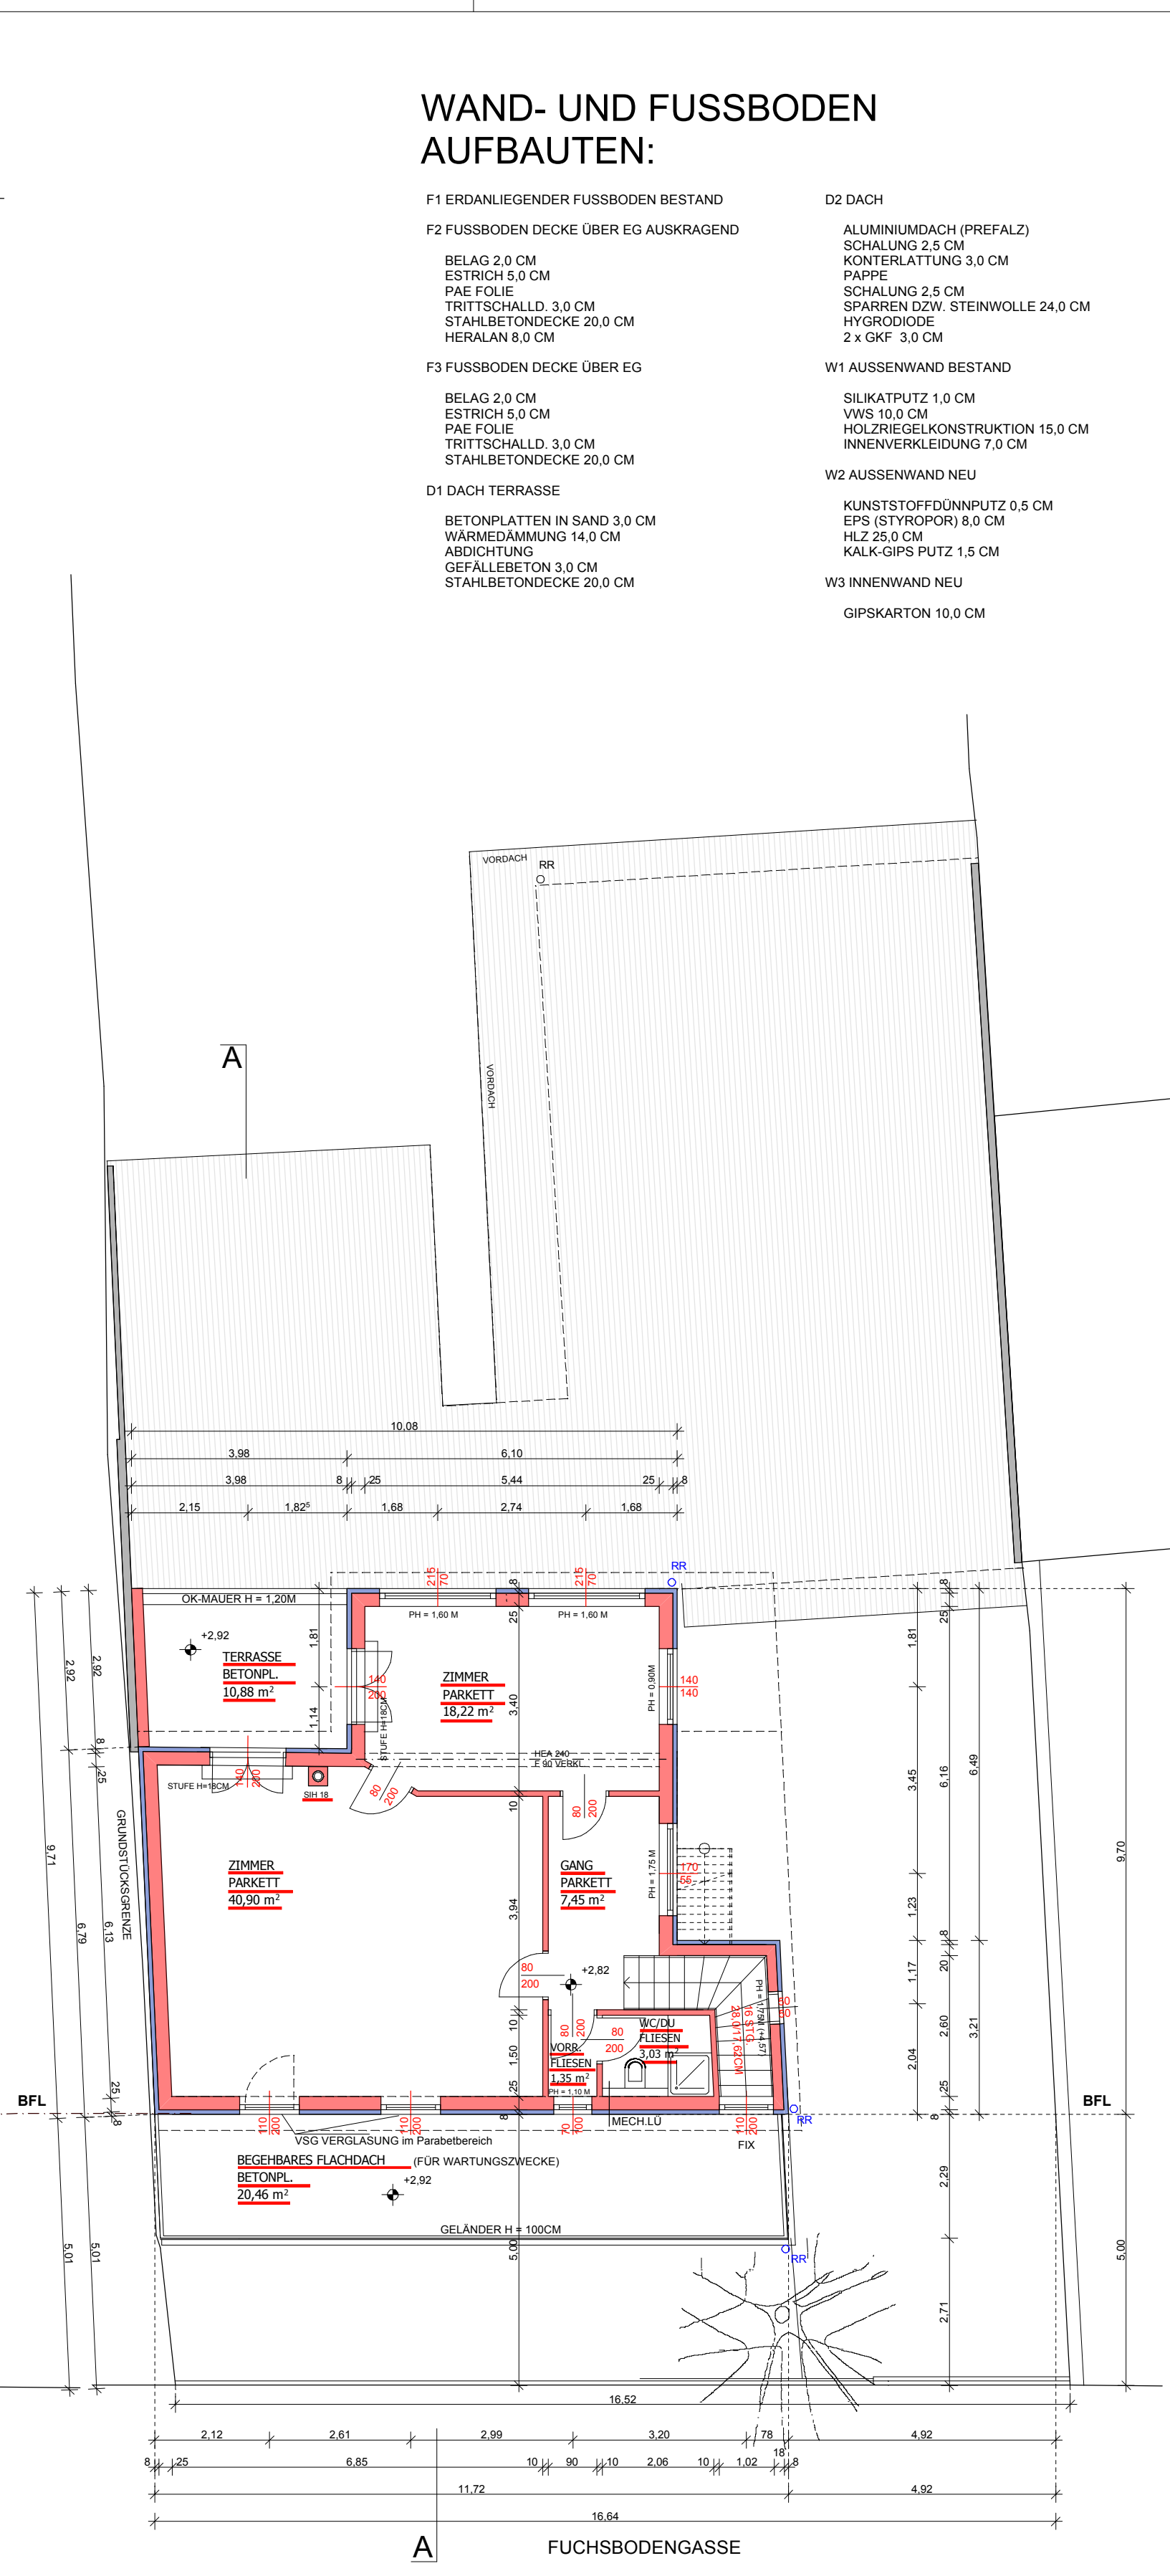


GRUNDRISS OBERGESCHOSS

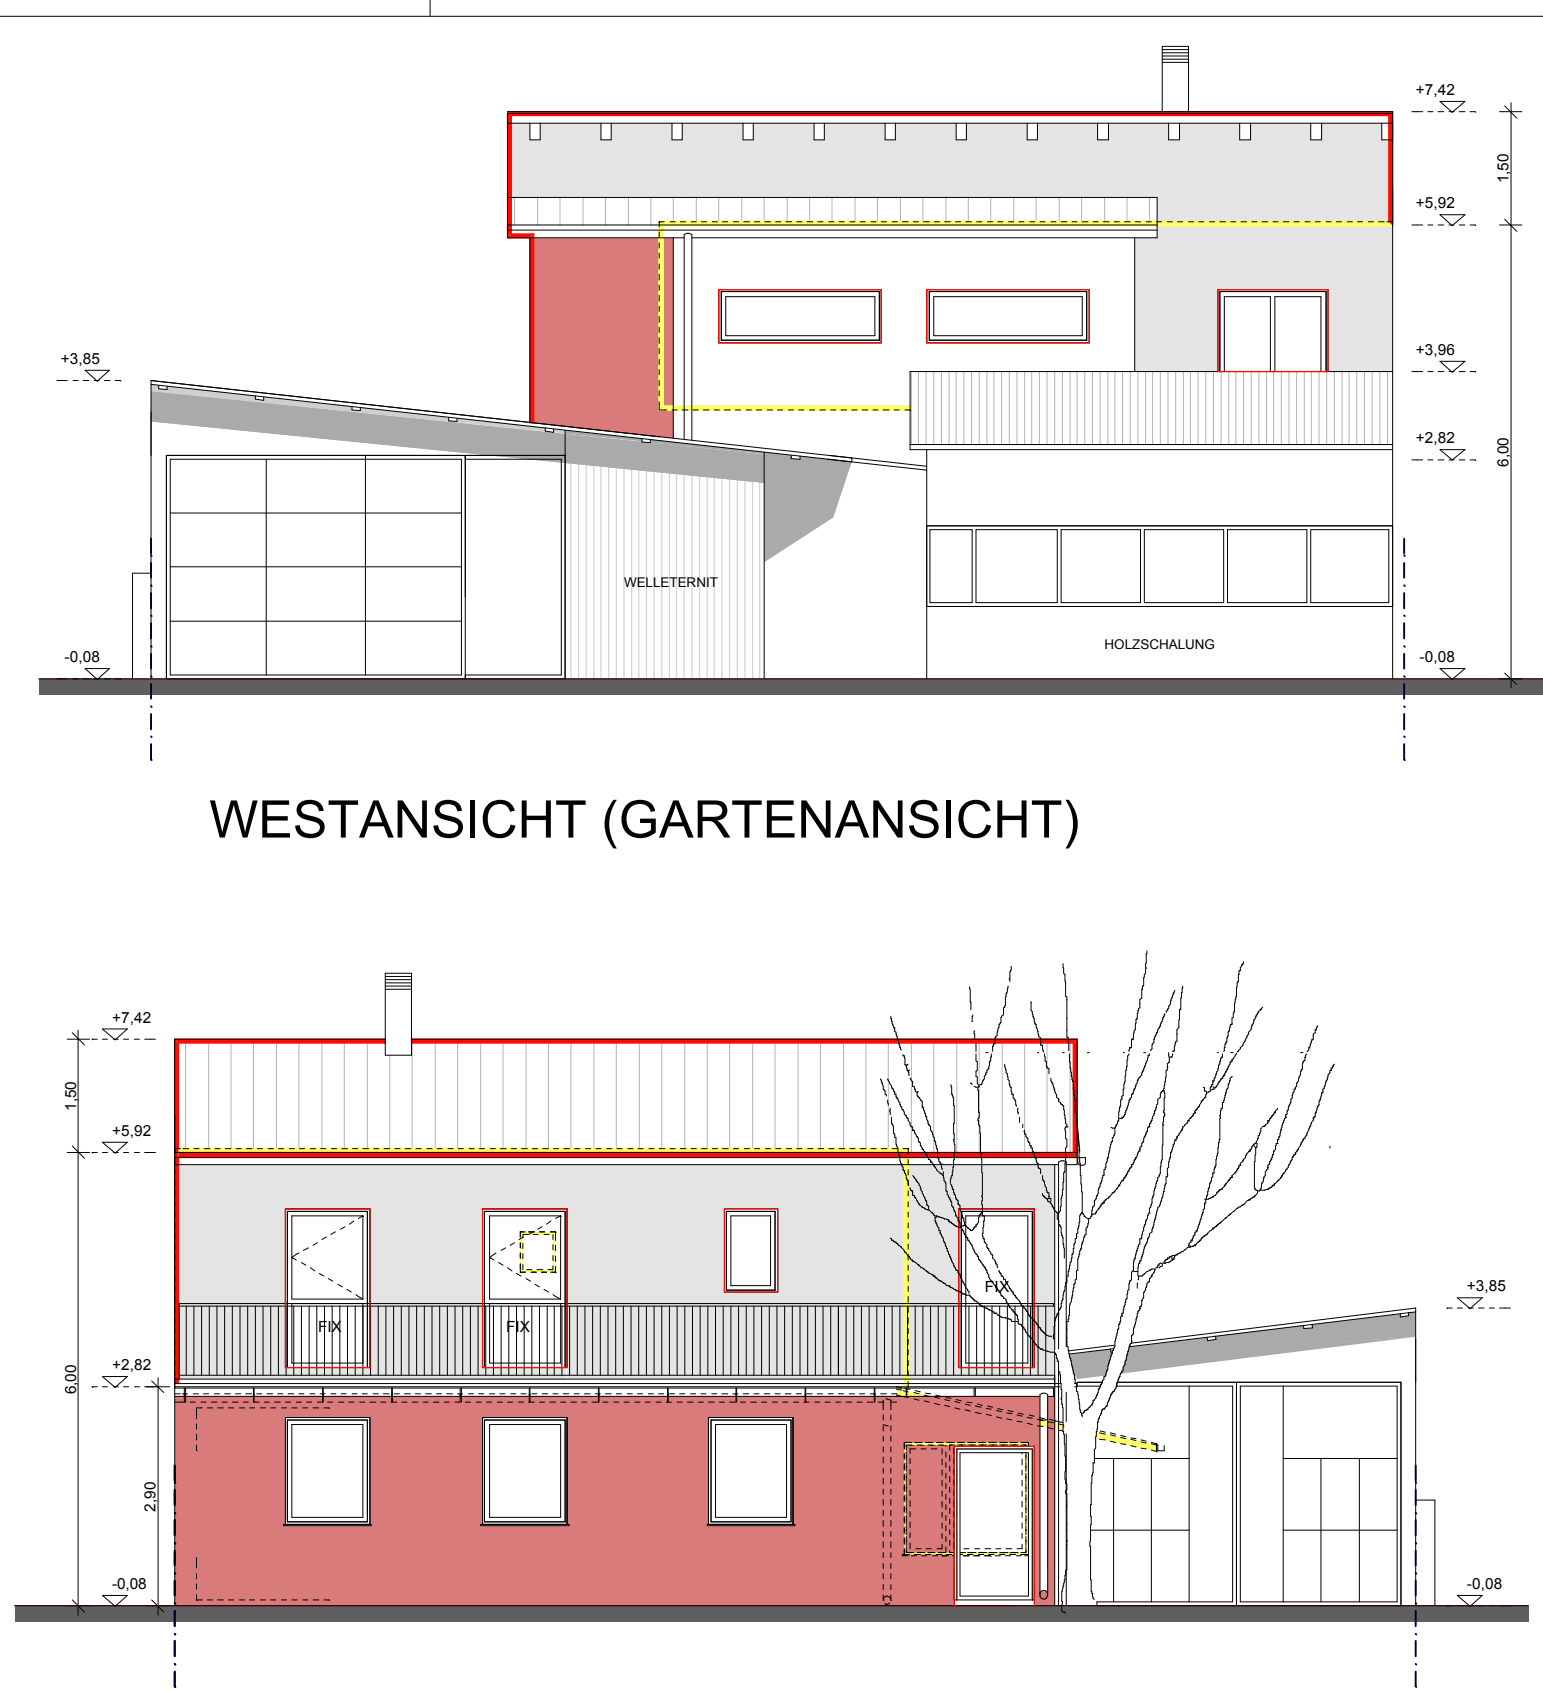


WESTANSICHT (GARTENANSICHT)

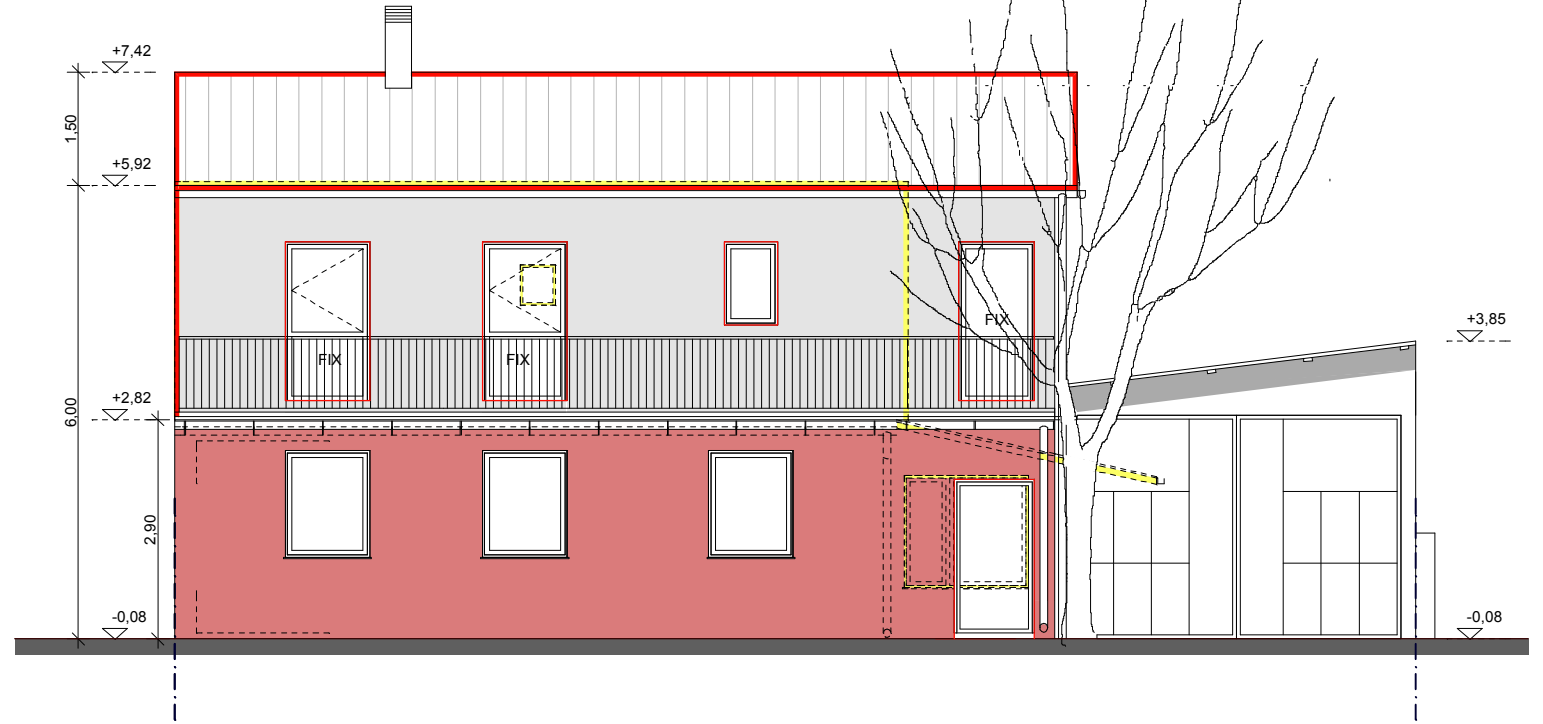

OSTANSICHT (STRASSENANSICHT)

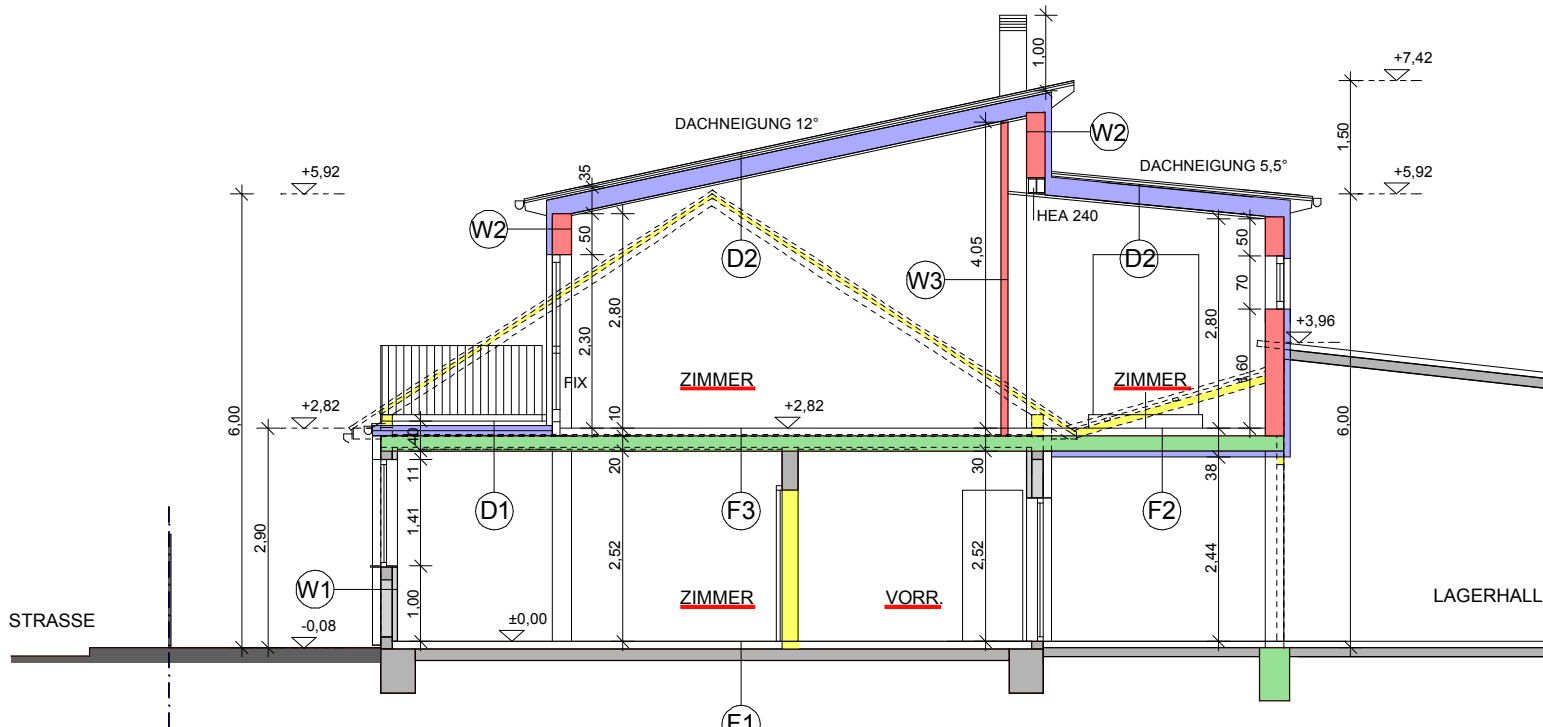

SNITT A - A

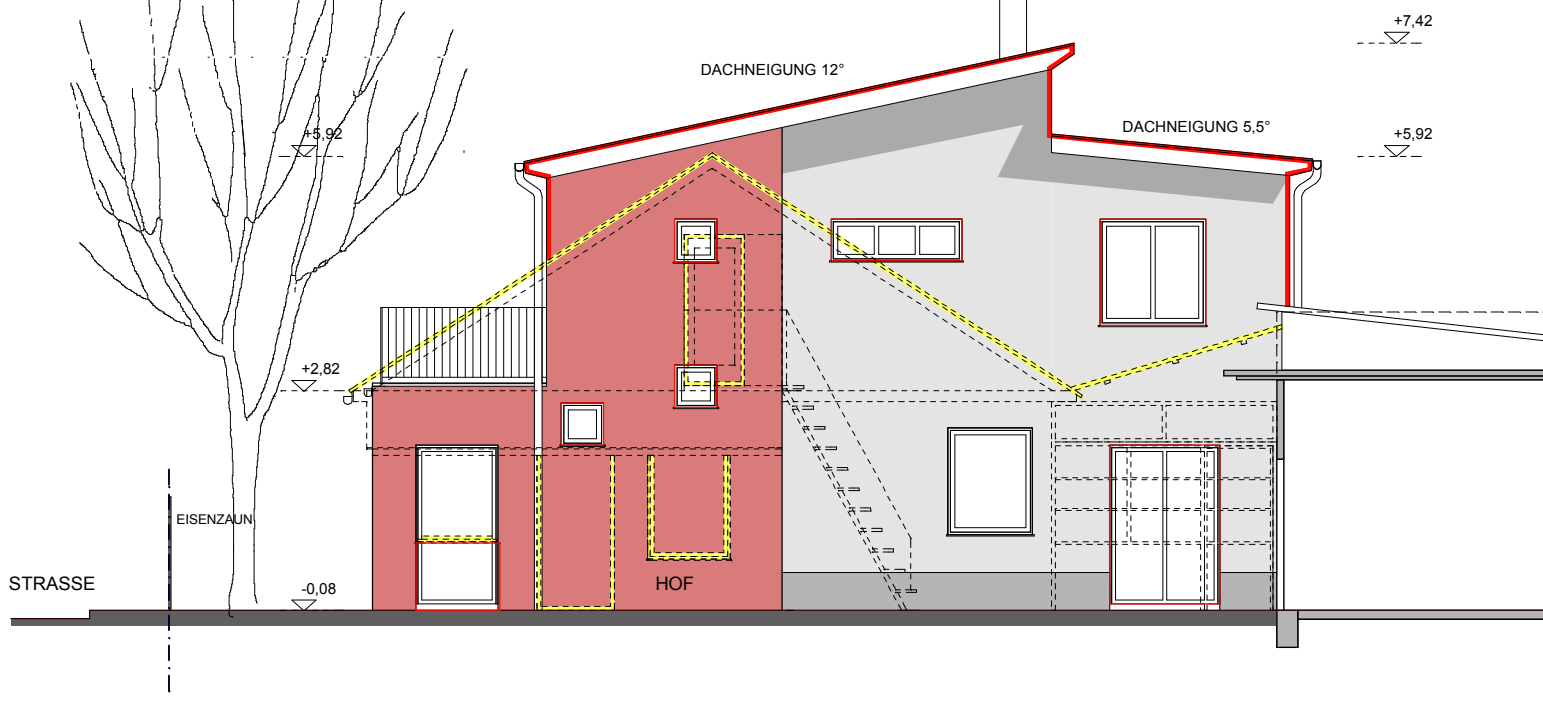

NORDANSICHT

ANRAINER

GST NR. 355/21, EZ 2686
LÖSCHL, WALTER
7100 NEUSIEDL AM SEE, DEGGENDORFERSTR.5

GST NR. 355/22, EZ 2394
STADT WIEN
1082 RATHAUS

GST NR. 355/23, EZ 2686
LÖSCHL, WALTER
7100 NEUSIEDL AM SEE, DEGGENDORFERSTR.5

GST NR. 355/25, EZ 2632
CZECZIL, CHRISTIAN ING.
1110 WIEN, FUCHSBODENGASSE 9

GST NR. 355/26, EZ 2633
CZECZIL, CHRISTIAN ING.
1110 WIEN, FUCHSBODENGASSE 9

GST NR. 1735/14, EZ 1111
ÖBB-INFRASTRUKTUR BAU AKTIENGESellschaft
BUNDESBAHDIREKTION WIEN
1020 WIEN, NORDBAHNSTR. 50

GST NR. 1735/16, EZ 2394
STADT WIEN
1082 RATHAUS

GST NR. 1932/4, EZ 1614
STADT WIEN
1082 RATHAUS

GRUNDEIGENTÜMER

GST NR. 355/24, EZ 2394
STADT WIEN
1082 RATHAUS

FLÄCHENAUFSTELLUNG

GST-FLÄCHE 682 M2
BAUFLÄCHE (GEBÄUDE) 382 M2
BAUFLÄCHE (BEGRÜNT) 290 M2

BEBAUTE FLÄCHE OG NEU: 96,23 M2


NETTONUTZFLÄCHE NEU: 149,82 M2
EG NEU: 79,23 M2
OG NEU: 70,59 M2

NETTONUTZFLÄCHE ALT: 81,25 M2
NETTONUTZFLÄCHE LAGER: 186,02 M2

LEGENDE:

BESTAND (grey hatched)
ABBRUCH (yellow)
BETON (green)
ZIEGEL (red)
WÄRMEDÄMMUNG (blue)

LAGEPLAN M = 1: 500

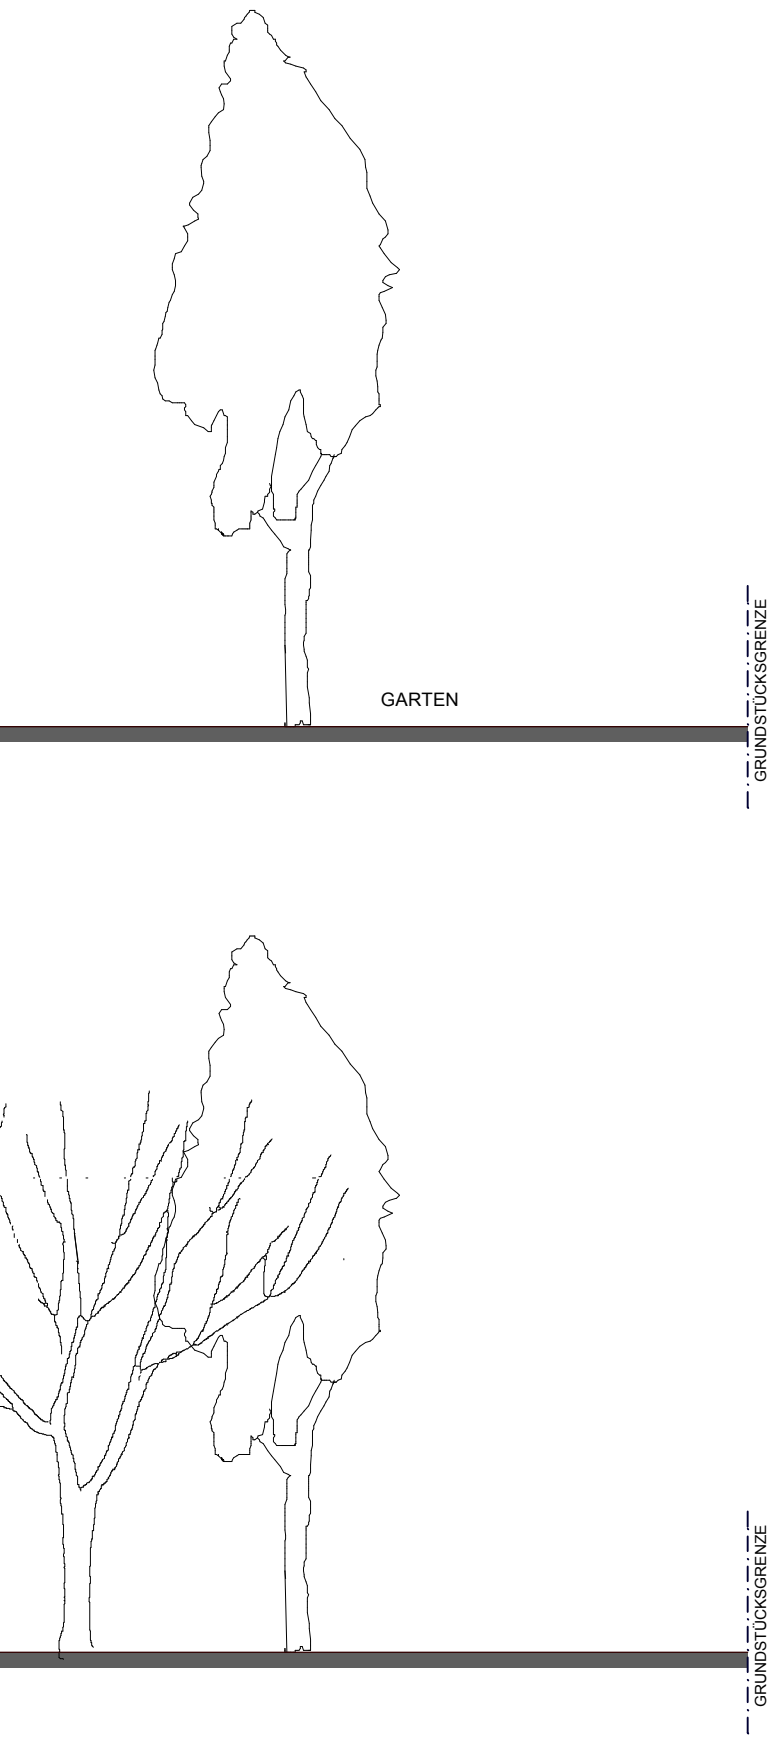

PARIE: A B C

PROJEKT UMBAUWOHNHAUS		
ANSCHRIFT 1100 WIEN, FUCHSBODENGASSE 7		
EINLAGEZAHL 2394	KAT. GEMEINDE 01103 KAISERBERSDORF	GRUNDSTÜCKSNUMMER 355/24
BAUWERBER		GRUNDEIGENTÜMER
PLANVERFASSER		BAUFÜHRER
BEHÖRDE		

DATUM 26.06.2007	INHALT LAGEPLAN GRUNDRISS EG+OG ANSICHTEN SNITT PLANNUMMER FUCHS-EB-2007.06.26-E
MASSTAB 1:500, 1:100	
GEZ. DI Schubart	
DAT.	

B x H = 1,16 x 53,2 CM, A = 0,62 M2

EINREICHPLAN