

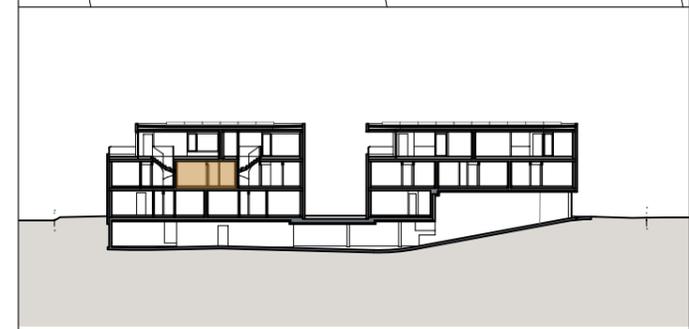


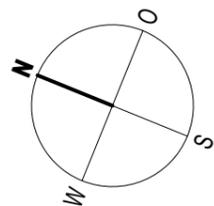

Staudenstraße, Altach

2 - Zimmer | Top B4 | 1. Obergeschoß

Wohnfläche: 51,11 m²
Terrasse: 14,31 m²

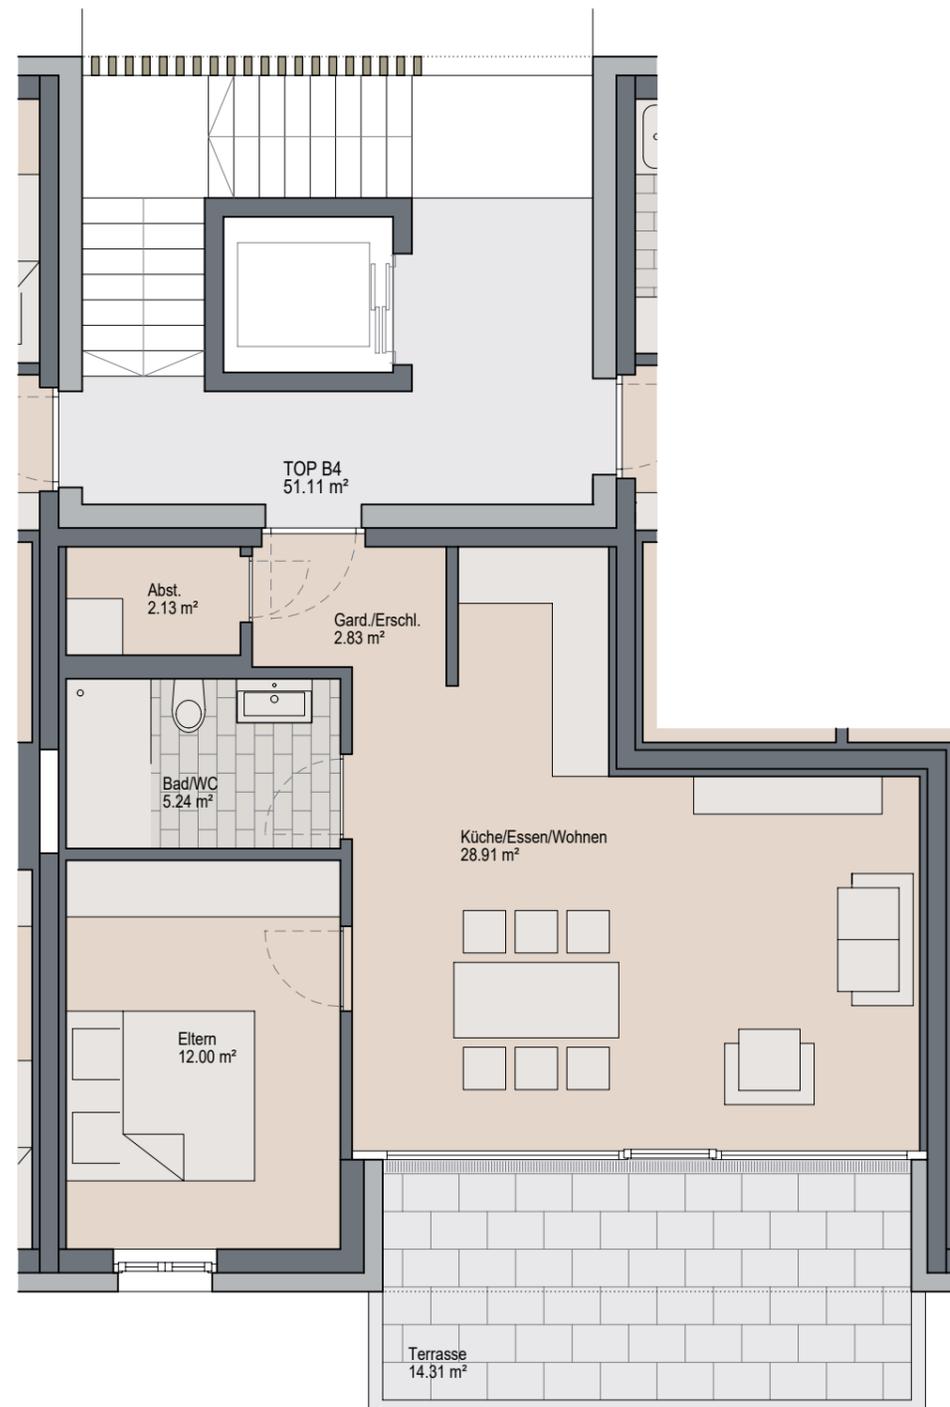

INFORMATIONEN

10.02.2025

Alle Maße sind Rohbaumaße und ca. Angaben und können zur Natur differieren.

Strichliert dargestellte Einrichtungsgegenstände im Sanitärbereich sind nicht in der Grundausrüstung enthalten.

M 1 : 75

