

E I N R E I C H P L A N

NEUEHERSTELLUNG DIE DÄCHER FÜR SIED-
LUNGSHAUSES IN HINTERBRÜHL, FRANZ LISZT-
STRASSE 1, 3, 5, 7, 9, 11, 13, 15,

BAUHERREN:

Haus 1a.)

José Nikola

b.) Vyhnanábit vjehiane

Haus 3a.)

Gesam Melnikov

b.) Parnast Margit

Haus 5a.)

Josef Hugo

b.) Ilona Salfray

Haus 7a.)

Dr. Feh T. Franz Anchi

b.) Alexander Kobin

Haus 9a.)

Modori János

b.) Revint Auer

Haus 11a.)

Wladimir Elze

b.) Varga Átón

Haus 13a.)

Leiter Boris

b.) Bekesi Sander

Haus 15a.)

Jaroslav Luchin

b.) Gyesech Luchale

Marktgemeinde



Marktgemeinde



GRUND-UND HAUSEIGENTÜMER:

GEMEINNÜTZIGES WOHNUNGSWERK

Gesellschaft m. b. H.

Innsbruck, Innrain 35

Tel. 23 876, 270

PLANVERFASSER:

Baumeister Ing. Hans SITTNER

Hoch-, Tief- u. Stahlbetonbau - GmbH.

2371 Hinterbrühl, Tel. 02236/6259

BAUAMT:

Der kommissionellen Verhandlung am 20. Nov. 1979
vorgelegen.

Bürgermeister:

Bausachverständiger:

Ing. Karl Grindelberger

Marktgemeinde Hinterbrühl, am 25. JAN. 1980

Zahl B. P. 90/79

Dieser Plan wird nach
Maßgabe der Bauverhandlungs-
schrift vom 20.11.1979
genehmigt.


Der Bürgermeister:





Ing. Karl Grindelberger

10. Nov. 1979

LAGEPLAN 1:1000

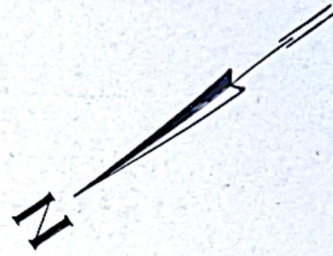

LUNG

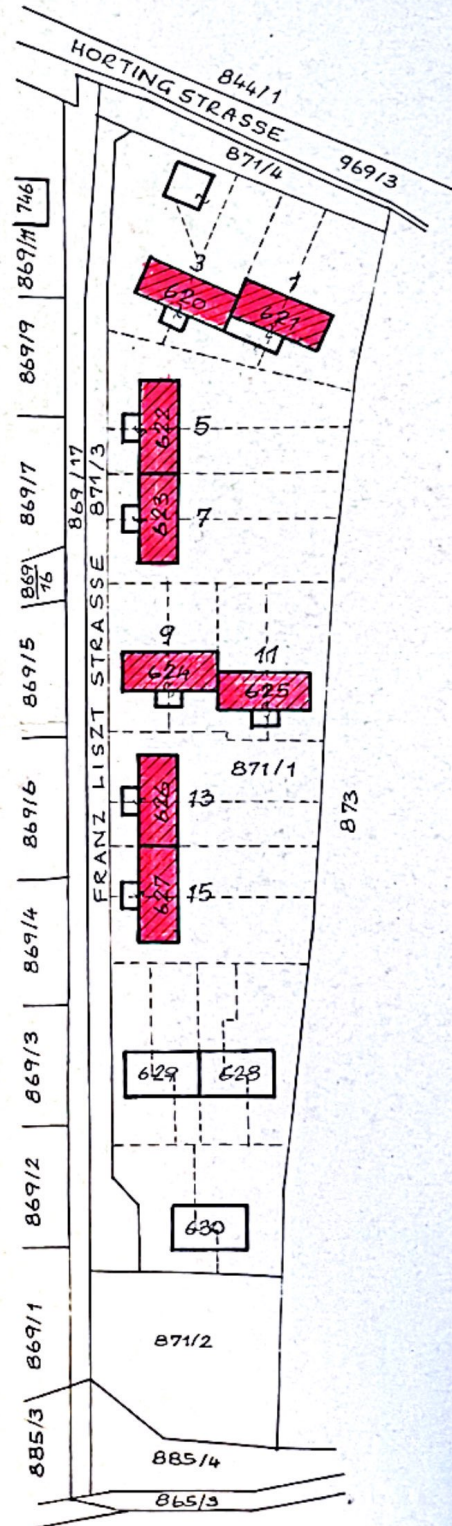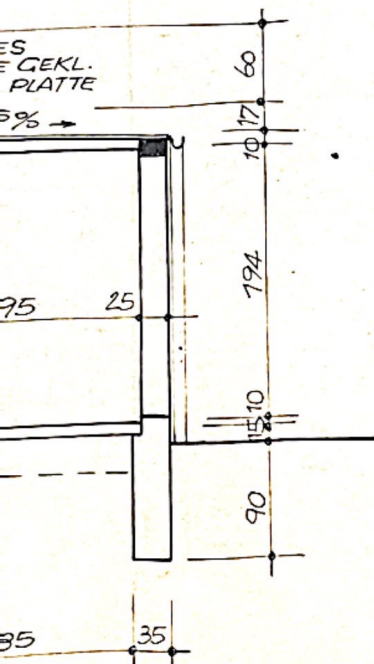


NEUE DACH-DECKUNG 20°

WELLETERNIT
HOLZ KONSTRUKTION

ALTE DACH-DECKUNG

PRESSKIES
PAPPE
ESTRICH
HERAKLITH
RAPID-DECKE

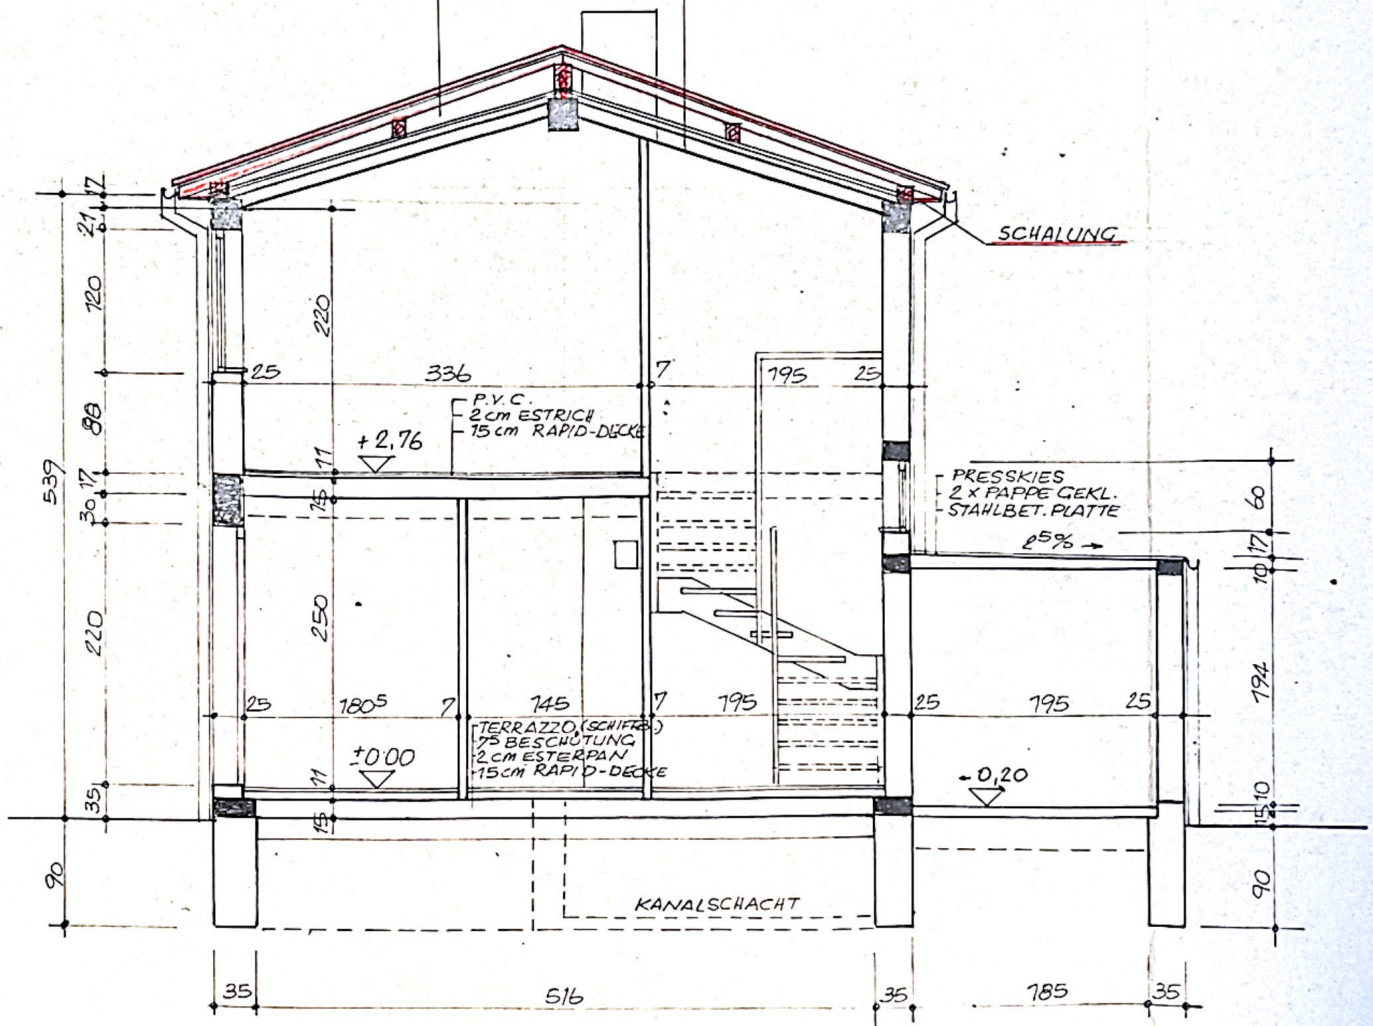

SCHNITT



GARTENANSICHT