

Maßstab 1/100: 0 1 2 3 4 5m



## WOHNHAUSANLAGE 7000 EISENSTADT / AM BAHNDAMM

STIEGE: 2  
 WOHNUNG: TOP 9  
 GESCHOSS: OG 1

WOHNNUTZFLÄCHE: 55,48 m<sup>2</sup>

BALKON: 7,74 m<sup>2</sup>  
 EINLAGERUNGSRAUM: 4,93 m<sup>2</sup>

ÜBERSICHT:

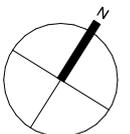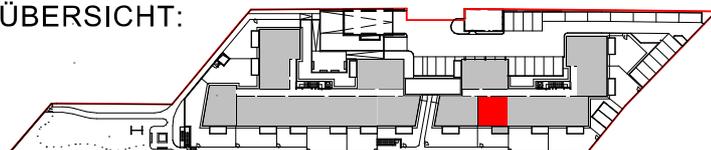

GESTALTERISCHE UND TECHNISCHE ÄNDERUNGEN VORBEHALTEN!  
 EINRICHTUNG GEHÖRT NICHT ZUR AUSSTATTUNG / STAND: 31. AUGUST 2023