

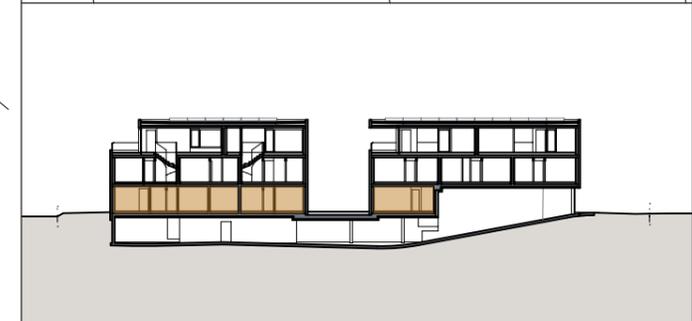


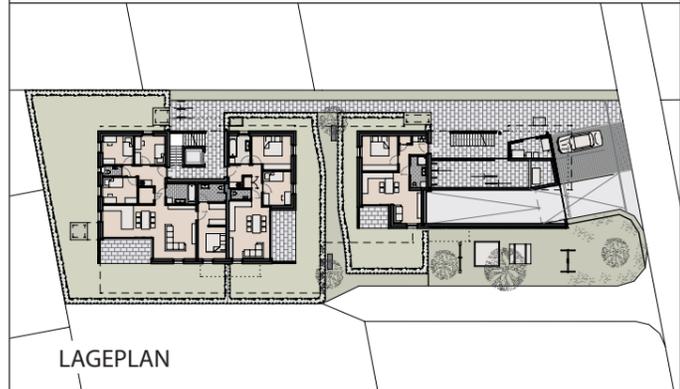

Studenstraße, Altach

Übersicht Erdgeschoß (Variante)

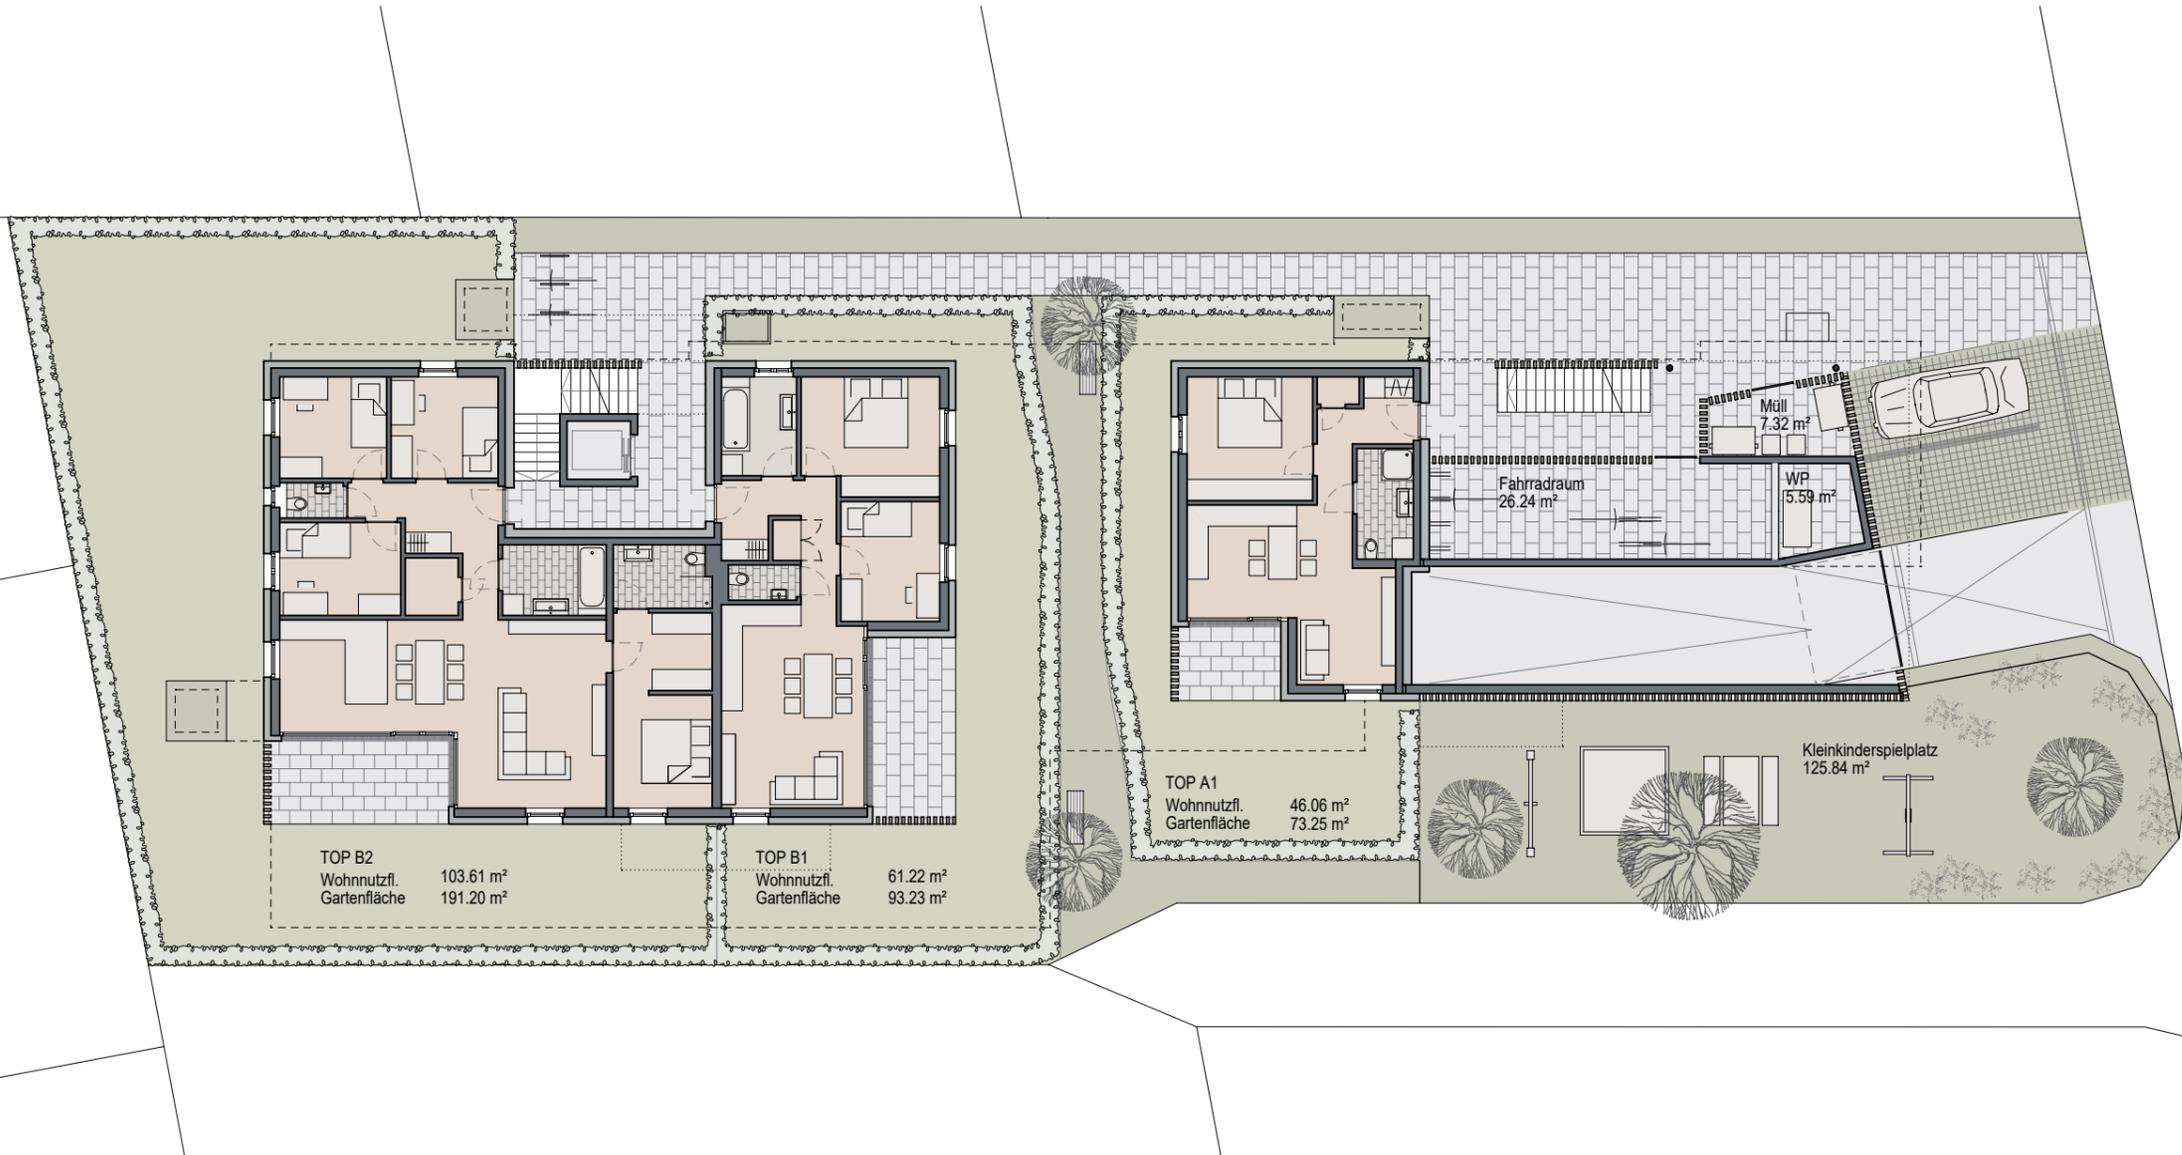

INFORMATIONEN

10.02.2025

Alle Maße sind Rohbaumaße und ca. Angaben und können zur Natur differieren.

Strichliert dargestellte Einrichtungsgegenstände im Sanitärbereich sind nicht in der Grundausrüstung enthalten.

M 1 : 200

