
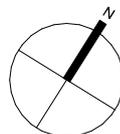


Maßstab 1/100: 0 1 2 3 4 5m

## WOHNHAUSANLAGE 7000 EISENSTADT / AM BAHNDAMM

STIEGE: 1  
 WOHNUNG: TOP 20  
 GESCHOSS: OG 2  
 WOHNNUTZFLÄCHE: 55,48 m<sup>2</sup>

ÜBERSICHT:

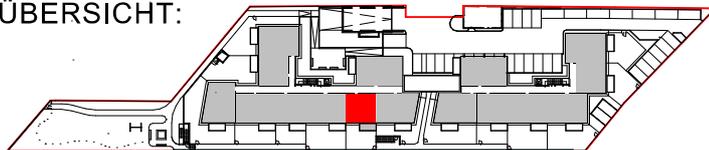

BALKON: 7,74 m<sup>2</sup>  
 EINLAGERUNGSRAUM: 4,77 m<sup>2</sup>

GESTALTERISCHE UND TECHNISCHE ÄNDERUNGEN VORBEHALTEN!  
 EINRICHTUNG GEHÖRT NICHT ZUR AUSSTATTUNG / STAND: 31. AUGUST 2023