






Staudenstraße, Altach

Übersicht Ober- und Dachgeschoß

DACHGESCHOSS

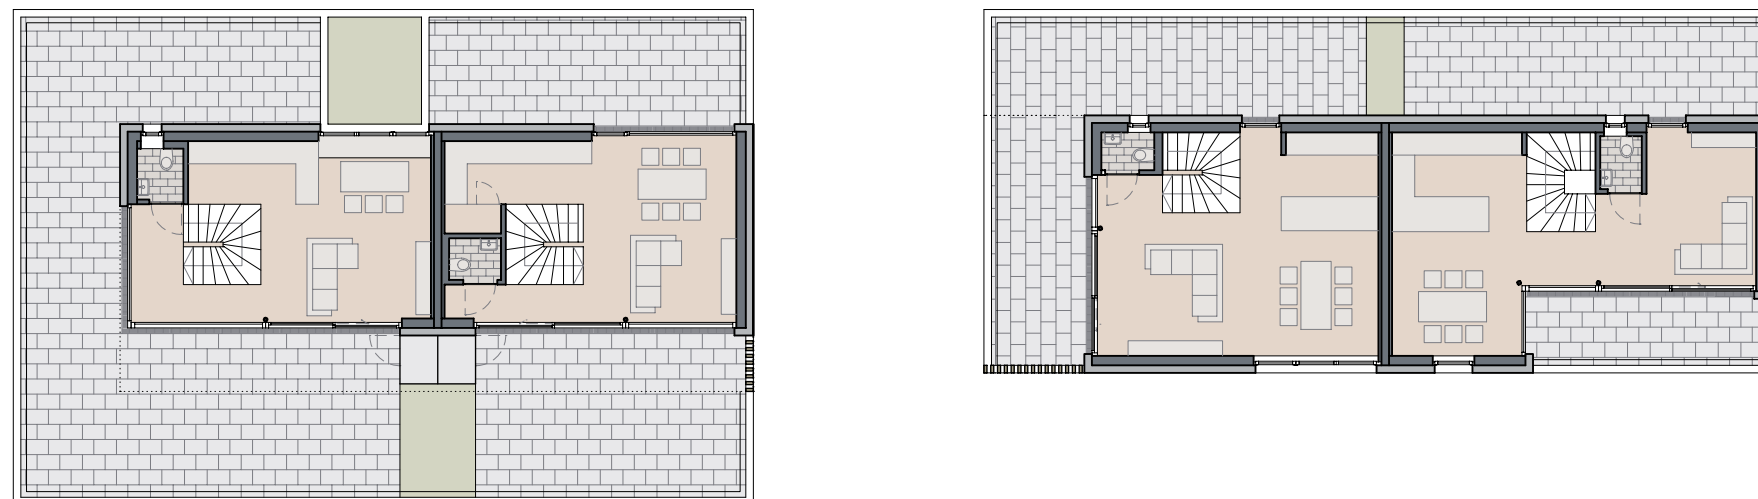

OBERGESCHOSS

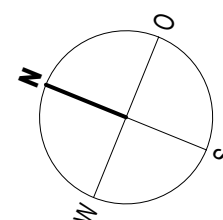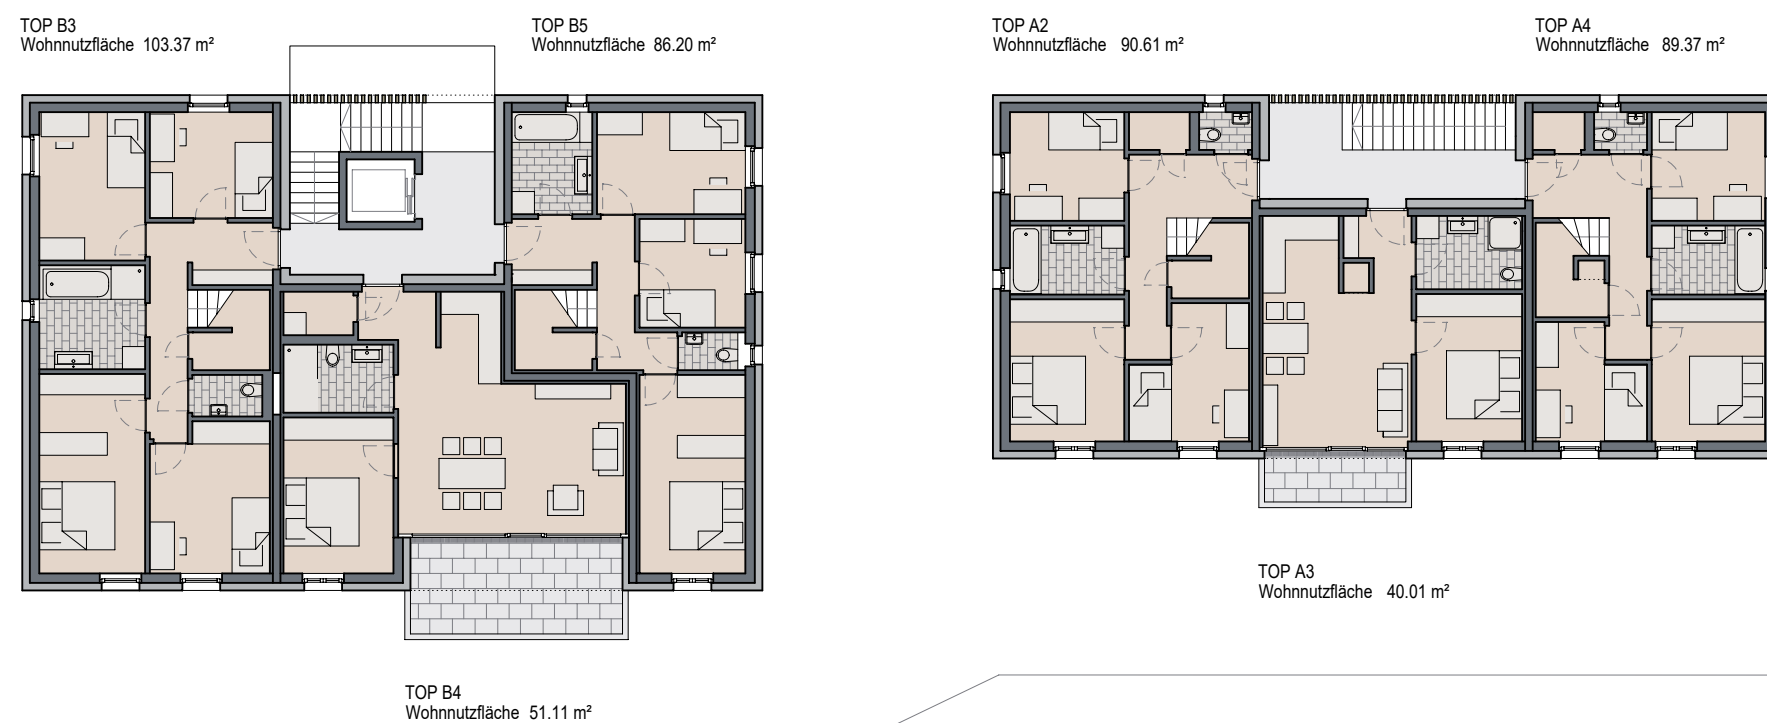

LAGEPLAN



SNITT

INFORMATIONEN

05.06.2025

Alle Maße sind Rohbaumaße und ca. Angaben und können zur Natur differieren.

Strichliert dargestellte Einrichtungsgegenstände im Sanitärbereich sind nicht in der Grundausrüstung enthalten.

M 1 : 200

