


Anlage 3.1.c.

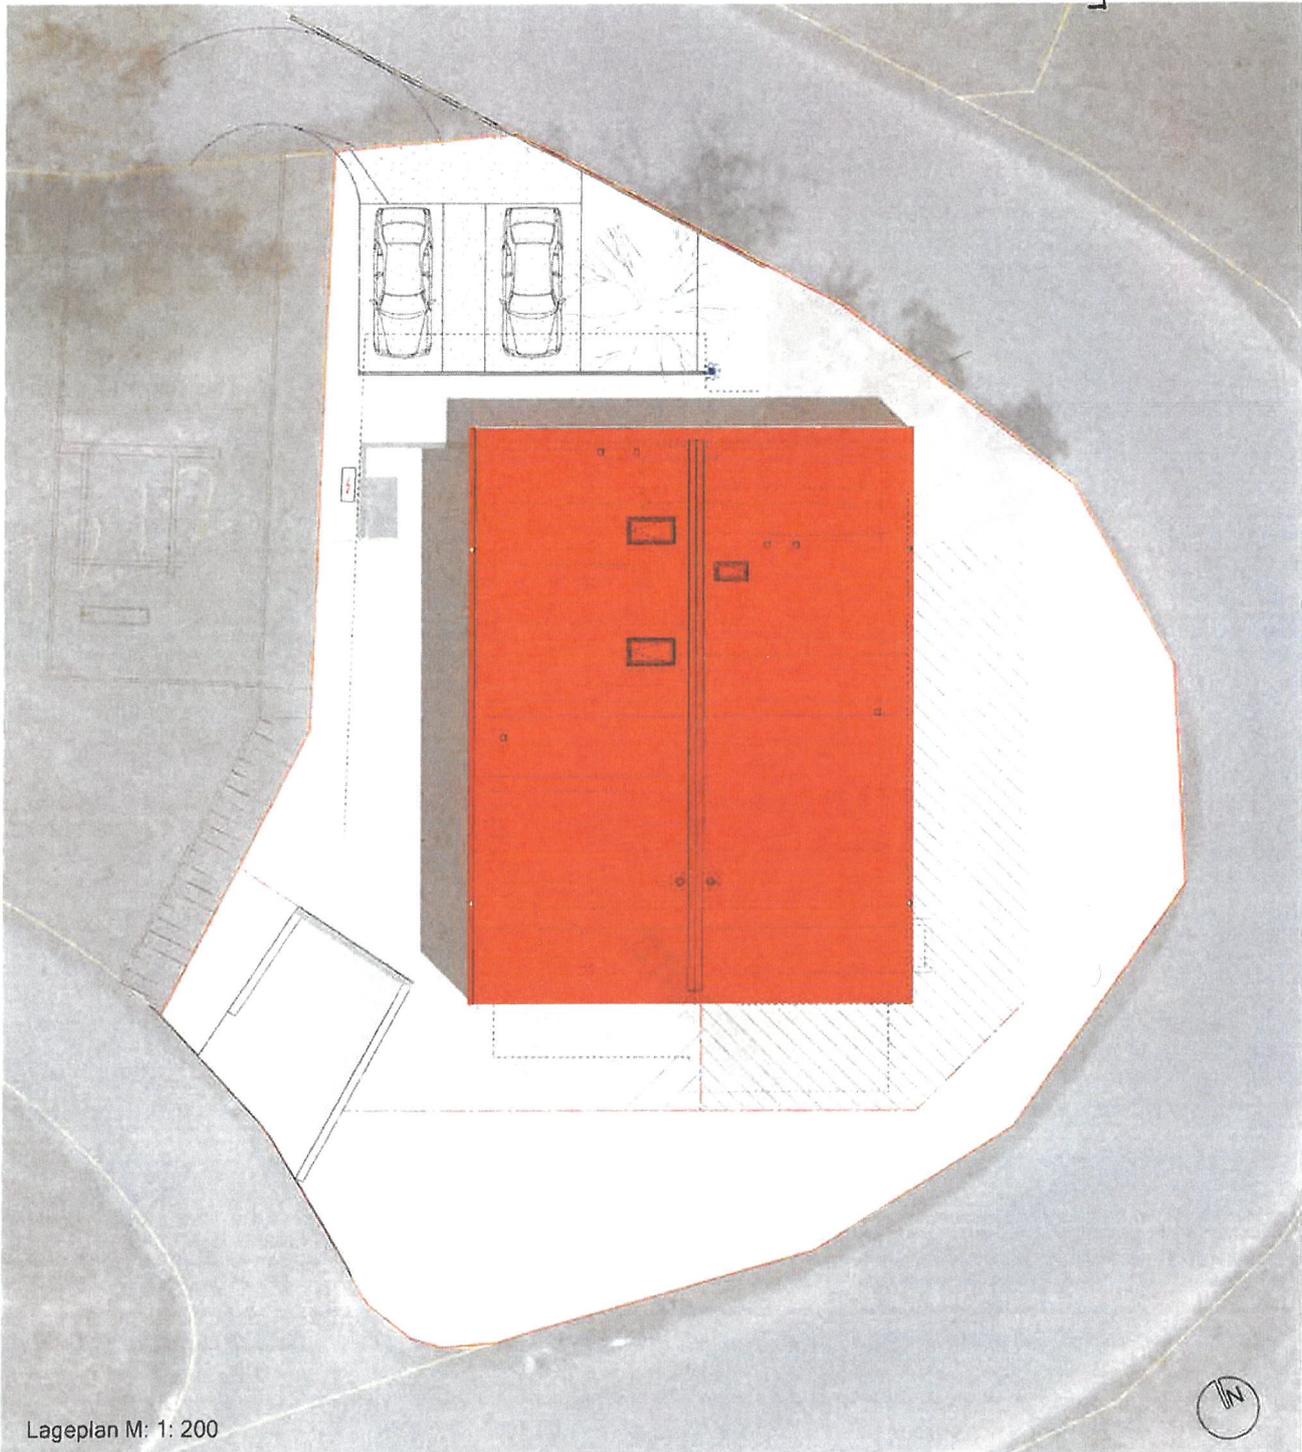

Lageplan M: 1: 200

Die gegenständliche Unterlage und die darin enthaltenen Angaben und Informationen stellen weder eine Empfehlung noch ein Angebot oder eine Einladung zum Kauf dar, und sind weder als Gesamtes noch zum Teil als Basis eines Vertrages oder einer wie immer gearteten Verbindlichkeit zu verstehen. Die in dieser Unterlage gemachten Angaben und bereit gestellten Informationen sind unverbindlich und können im Rahmen der Projektentwicklung Änderungen unterliegen. Es wird keine Haftung hinsichtlich Genauigkeit, Vollständigkeit, Aktualität oder Richtigkeit der enthaltenen Angaben und Informationen von Herausgeber übernommen. Diese Unterlage gewährt kein Anspruch auf Erfüllung; die darin enthaltenen Informationen bilden insbesondere weder eine Vertragsgrundlage, noch einen Gegenstand eines Kaufvertrages, es sei denn, diese werden durch eine ausdrückliche Regelung in einem nachfolgenden Kaufvertrag zum einen Teil desselben erhoben. Weiters sind Druckfehler ausdrücklich vorbehalten. Weder die B4P GmbH selbst noch mit ihr verbundene Unternehmen, noch ihre Dienstnehmer, Repräsentanten oder Berater haften in irgendeiner Weise für Verluste, die durch die Benutzung dieser Unterlage, ihres Inhaltes oder in irgendeinem Zusammenhang mit dieser Unterlage entstehen. Die auf Bildern in dieser Unterlage dargestellten Moblierungen, Gartengestaltung, Bepflanzungen, Ausstattungen und Details sind zudem nicht Bestandteil des Lieferumfanges und dienen nur als Einrichtungsvorschlag bzw. Illustration. Alle dargestellten Gegenstände haben symbolhaften Charakter.

projekt

Neubau Wohnanlage Bassig
Dünserberg
Bassig
6822 Dünserberg

bauherrschaft

B4P GmbH
Hauptstraße 15
6824 Schlins

planung

zottele . mallin architekten zt gmbh
rathausgasse 12
6700 bludenz