

ANSICHT ARAKAWASTRASSE



ANSICHT TOKIOSTRASSE




ANSICHT HOF



ANSICHT HOF



ANSICHT HOF

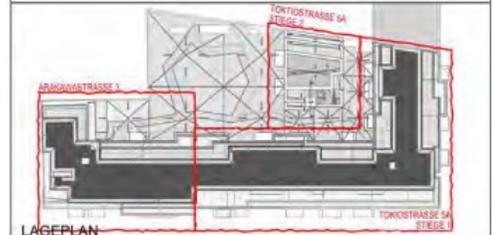

LAGEPLAN  
ARAKAWASTRASSE 3, TOKIOSTRASSE 5A 1220 WIEN

ÜBERSICHT UNTERGESCHOSS

82 PKW STELLPLÄTZE

Arakawa Projektentwicklungs  
GmbH & Co KG  
A-1030 Schwarzenbergplatz 5/7.1  
Tel: +43/1/513 12 41  
Fax: +43/1/513 83 63  
Email: immobilien@b-i-p.com  
www.bip-immobilien.at



UNVERBINDLICHE PLANKOPIE


0 1 2 3 4 5m



GRUNDRISS



18.03.2022 [Index B]

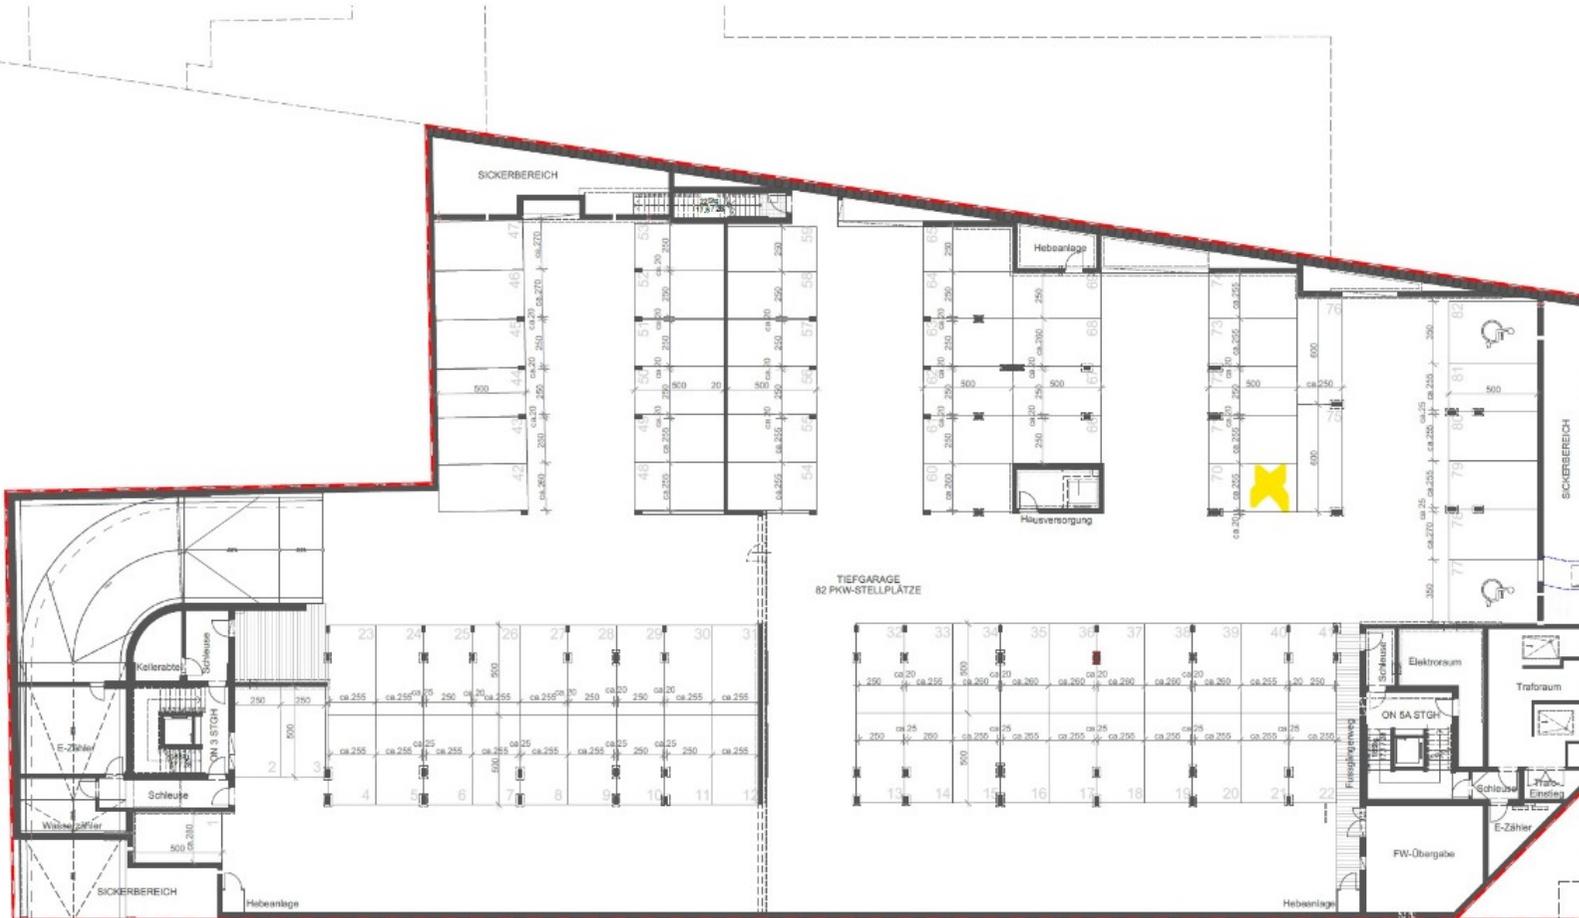

Ausstattung gemäß Baubeschreibung, die dargestellte Möblierung - ausgenommen 1 Küche je Top, Badewanne und / oder Dusche, Waschtisch und WC - ist nicht Bestandteil des Lieferumfanges und dient nur als Einrichtungsvorschlag.  
TV/Teilanschluss im Wohnzimmer ausgeführt, die restlichen Zimmer erhalten eine Leerverrohrung. Alle dargestellten Gegenstände haben symbolhaften Charakter. Änderung der Küchenaufteilung vorbehalten. Spielplatz- und Gartengestaltung im Kaufpreis nicht enthalten.  
Druck- und Satzfehler, sowie Irrtümer und baulich bedingte Änderungen vorbehalten. Die Wohnungsgrößen sind Cirka - Angaben und können sich durch die Detailplanung geringfügig ändern. Maßgeblich ist in jedem Fall der Kaufvertrag.