



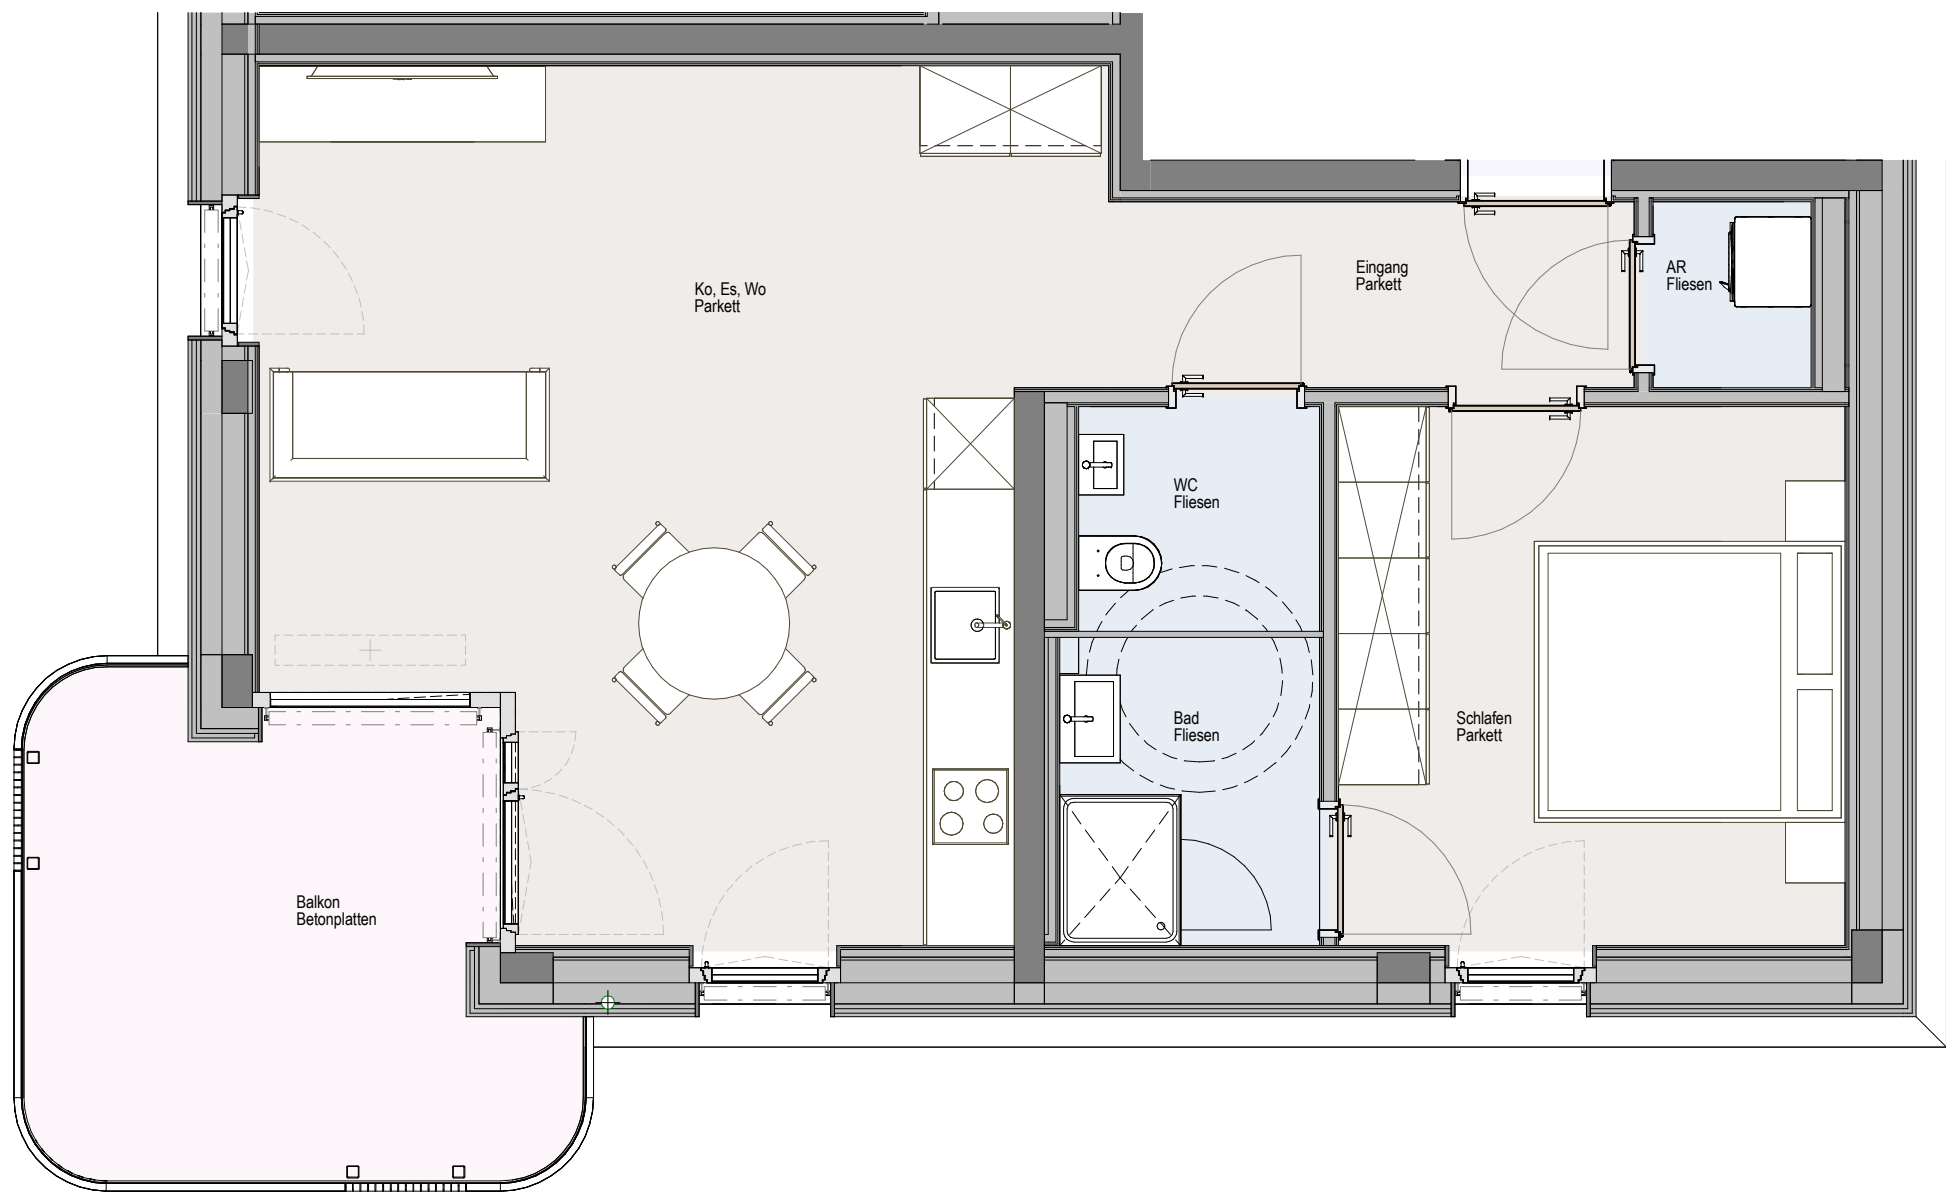


TOP B07			
Raum	Lage	Raumfläche	
Eingang	3.OG	4,58 m²	
Bad	3.OG	5,91 m²	
Abstellraum	3.OG	1,25 m²	
Schlafen	3.OG	12,08 m²	
Ko/Es/Wo	3.OG	27,84 m²	
Balkon	3.OG	10,3 m²	
Keller	KG	4,93 m²	
Wohnnutzfläche:		51,66 m²	

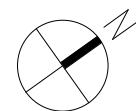

Wohnanlage - Littastraße | Götzis

Grundriss TOP B7 - Variante 2

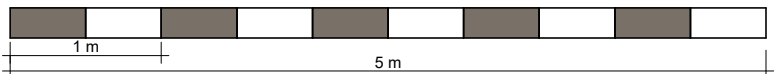

INDEX	BESCHREIBUNG	DATUM	GEZ
B	Anpassung Rendering	20241009	FN
C	Anpassungen lt. Besprechung	20250604	BR
D	Verkaufspläne Wohnnutzfläche	20250703	FN

ALLE MASSE SIND ROHBAUMASSE.
DIE GARTENANTEILE SIND CA.
ANGABEN UND KÖNNEN ZUR NATUR
DIFFERIEREN. STRICHLIERT
DARGESTELLTE
EINRICHTUNGSGEGENSTÄNDE
(SANITÄRBEREICH) SIND NICHT IM
STANDARD ENTHALTEN!
GERINGFÜGIGE VERÄNDERUNGEN
SIND AUS TECHNISCHEN GRÜNDEN
MÖGLICH



Orientierungsplan



Architektur



hassler architektur zt gmbh
Klostergasse 2 6850 Dornbirn
+43(0)5572 200192
office@hassler.at
www.hassler.at

Bauträger



ZM3 Immobiliengesellschaft mbH
Marktplatz 7 6800 Feldkirch
+43(0)5522 39303
office@zm3.at
www.zm3.at

Projektmanagement



Raum.punkt Immobilien GmbH
Am Garnmarkt 3 6840 Götzis
+43(0)5523 55029
office@raum-punkt.at
www.raum-punkt.at

TOP B7
M 1 : 50