

PARIE



Marktgemeinde



EINREICHPLAN

UM - und ZUBAUARBEITEN AM HAUS
2371 HINTERBRÜHL, FRANZ LISZTSTR. 5,
EZ. , GST.NR: , KG HINTERBRÜHL
FÜR FR. KATALIN ALBRECHT-NAGY
DERZEIT WOHNHAFT
D-85716 UNTERSCHLEISSHEIM (b.München),
FASTLINGERRING 204

BAUHERR. *Katalin Albrecht-Nagy*

BAUFÜHRER.

PLANVERFASSER.

PLANUNGSBÜRO
Ing. Kurt Neubauer bmsr.
2371 hinterbrühl
dreisteinstraße 1b
telefon 022 36/42 650-0

GRUNDEIGENTÜMER.

Colleen Allen
Robert Sanigedih

Kapfroske

Clariss Lengyel

Von Sauer
Grass

Katalin Albrecht-Nagy

Kodasi Roxana

E. F. ...

Sale

Renate Wiedert

Volker ...

Rainer ...

LAGEPLAN


GRUNDRISS, ANSICHT, SCHNITT A-B

M 1:250

M 1:100

HINTERBRÜHL, AM 18.05.1998

PL.NR: 3544

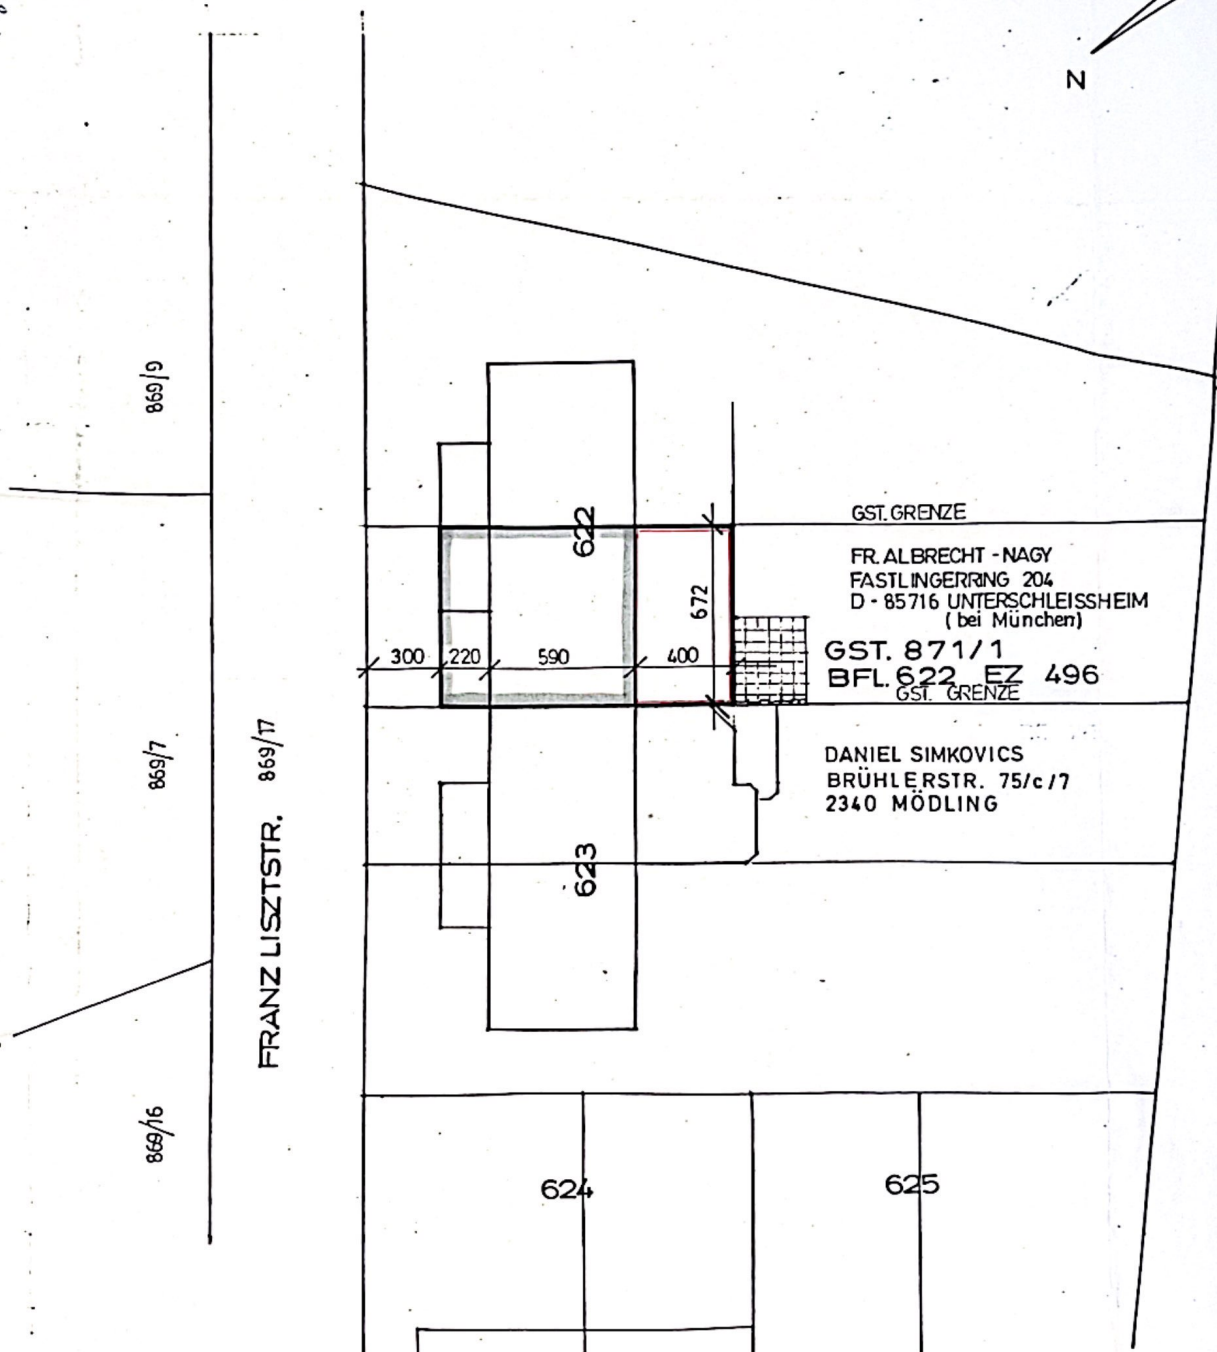

LAGEPLAN M 1:250

Marktgemeinde Hinterbrühl, am 7. Juli 1998.

Zahl B. P. 35/98

Dieser Plan wird nach
Maßgabe der Bauverhandlungs-
schrift vom 29. Juni 1998
genehmigt.

Der Bürgermeister:



F. Marmay

LEGENDE :

	BESTAND
	ABBRUCH
	NEU

VERBAUTE FLÄCHE:

BESTAND: 57,06 m² LT. GEMEINDE
ZUBAU: 26,88

$$\Sigma = 83,94 \text{ m}^2$$

WOHNNUTZFLÄCHE:

ERDGESCHOSS

ZIMMER	17,82 m ²
AR	3,30
WC	2,80
VR	2,90

KÖCHNL. 5,90
WOHNZIMMER 22,88

$$\Sigma \text{ EG} = 55,60 \text{ m}^2$$

GES. GST. NR. 871/1 LT. LISTE BAUAMT V. 19.2.98

BEBaute FL. BEST. 1516,60 m²

ZUBAU 26,88 m²

NEU 1543,48 m²

GRUNDSTÜCKSFL. 4132 m²


⬆ 37,35 %

GESCHOSSFL. BEST. 2223,37 m²


ZUBAU 26,88 m²

NEU 2250,25 m²


⬆ 54,45 %

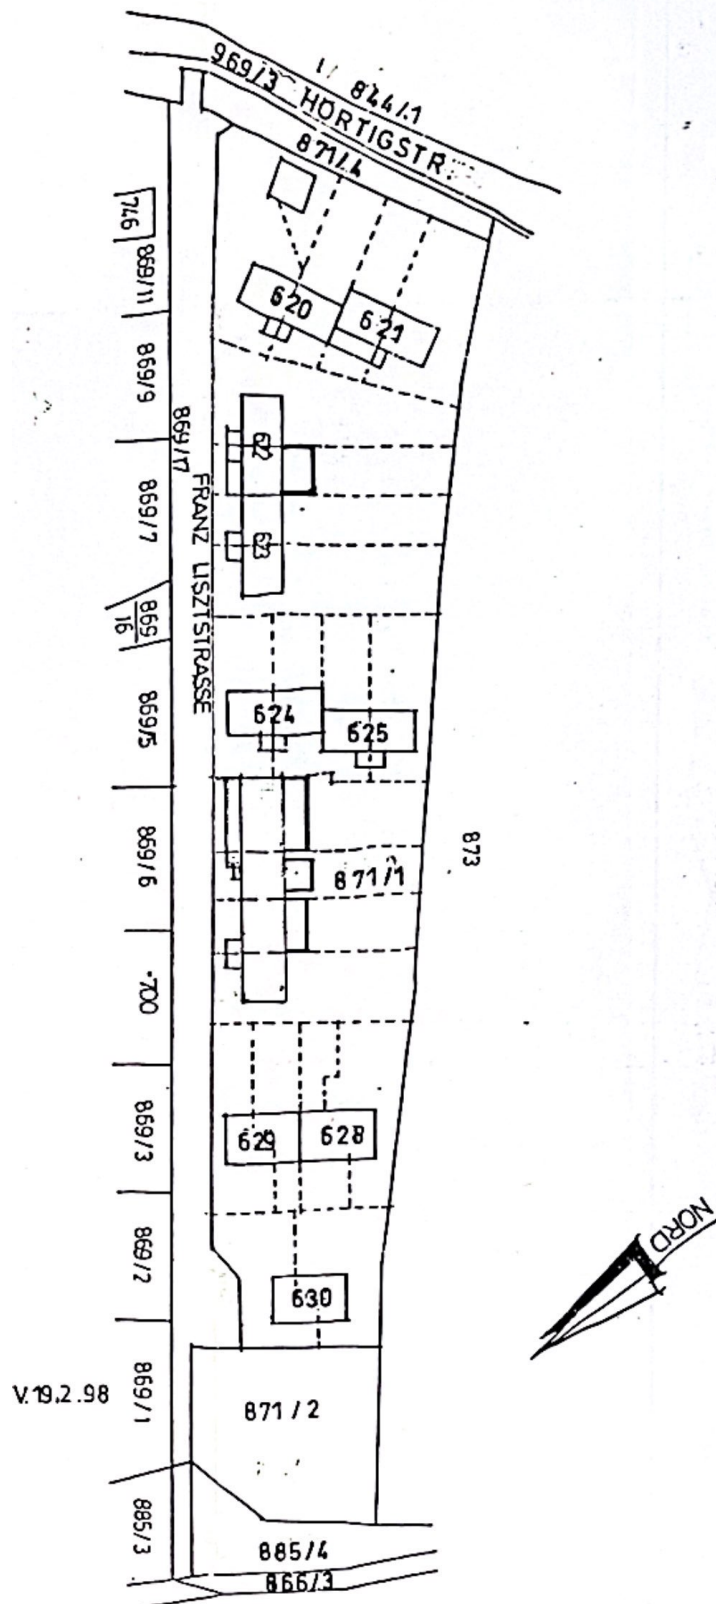

[illegible]

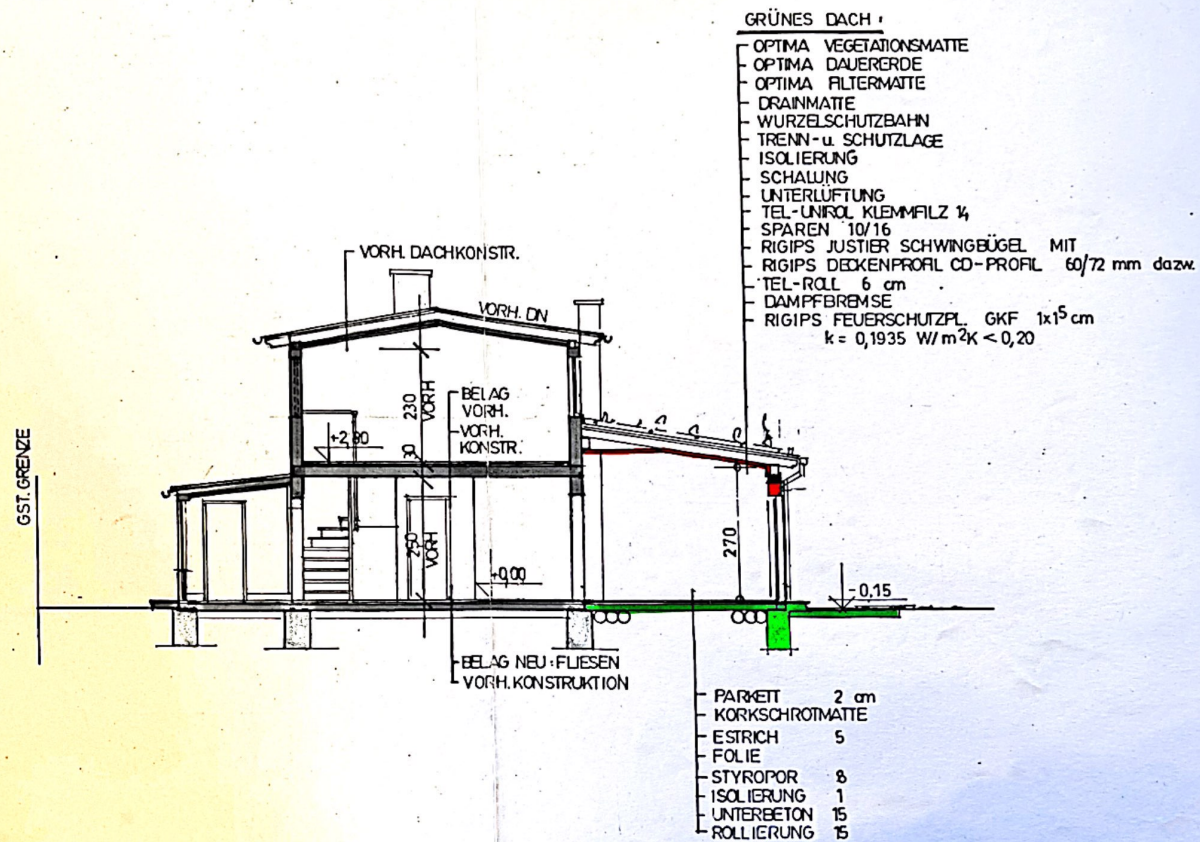

SCHNITT A-B

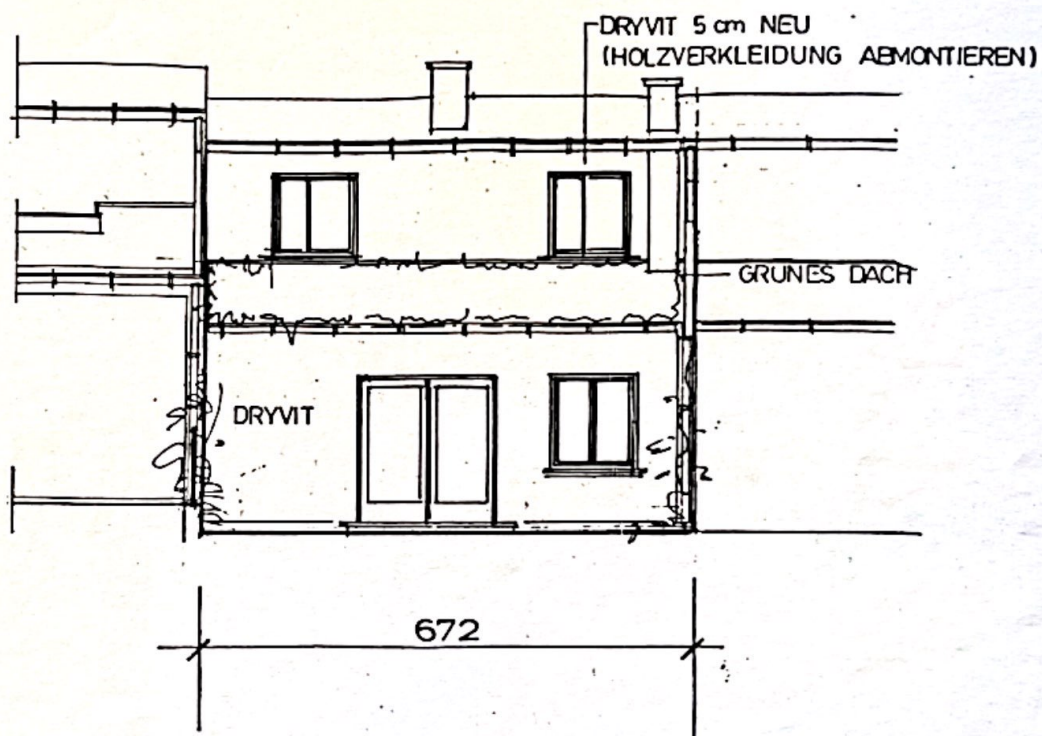

SÜDWESTANSICHT