




Schnitt A - A
M 1:200

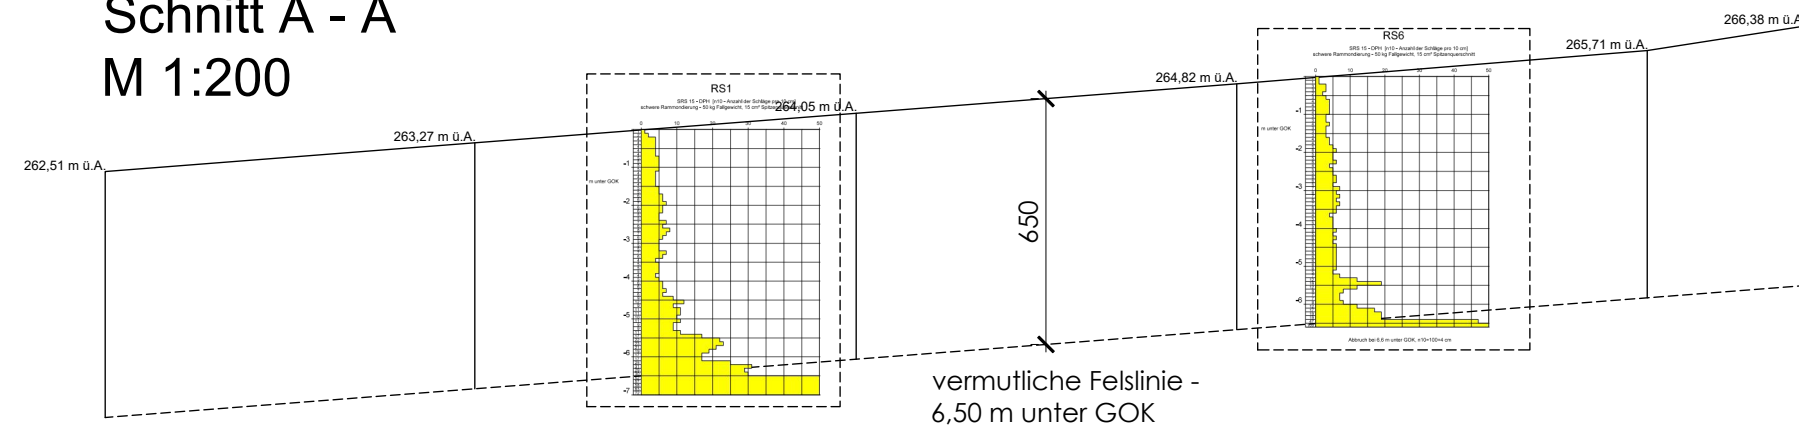


Schnitt B - B
M 1:200

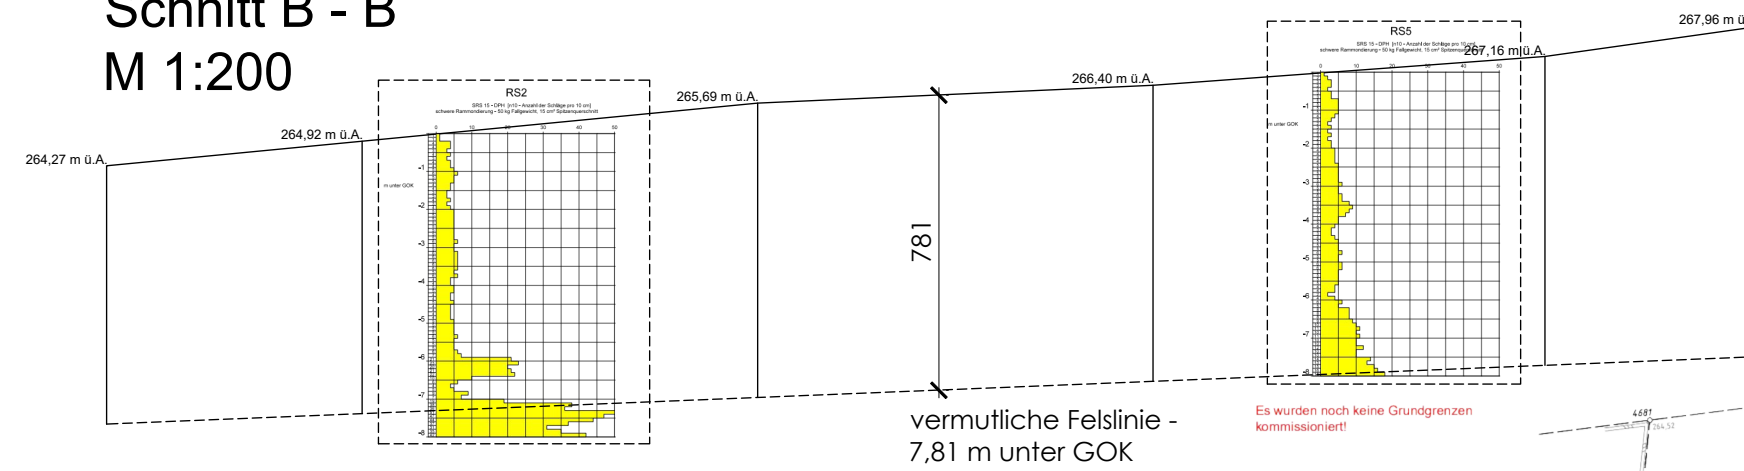


Schnitt C - C
M 1:200

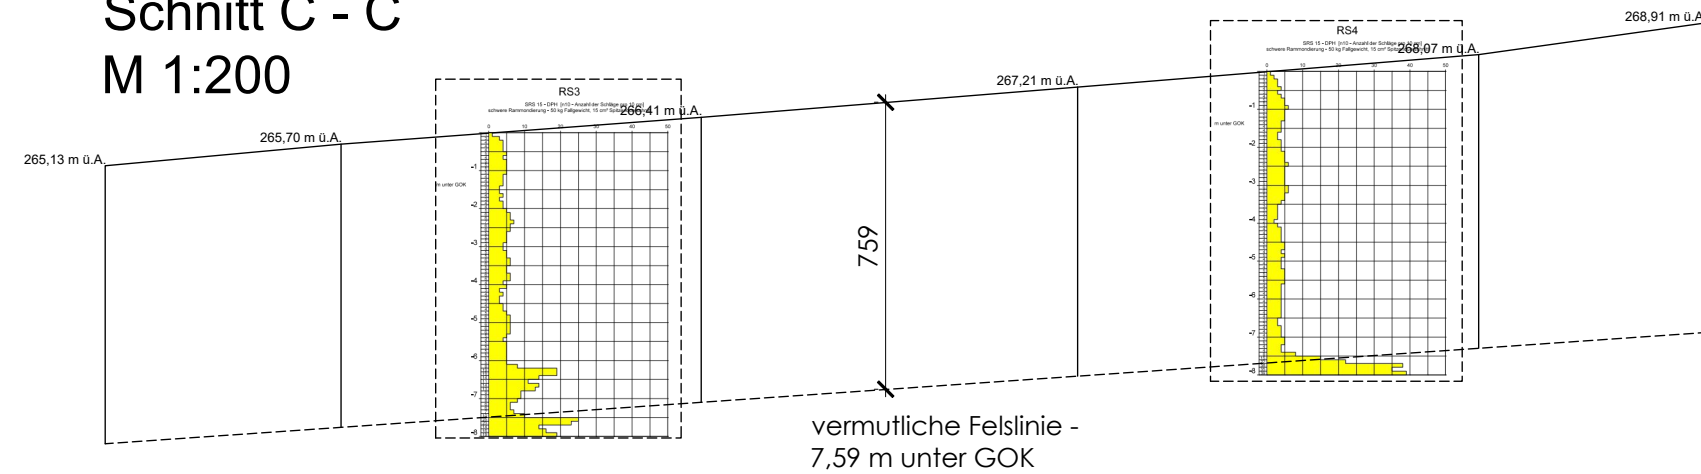


Schnitt D - D
M 1:200

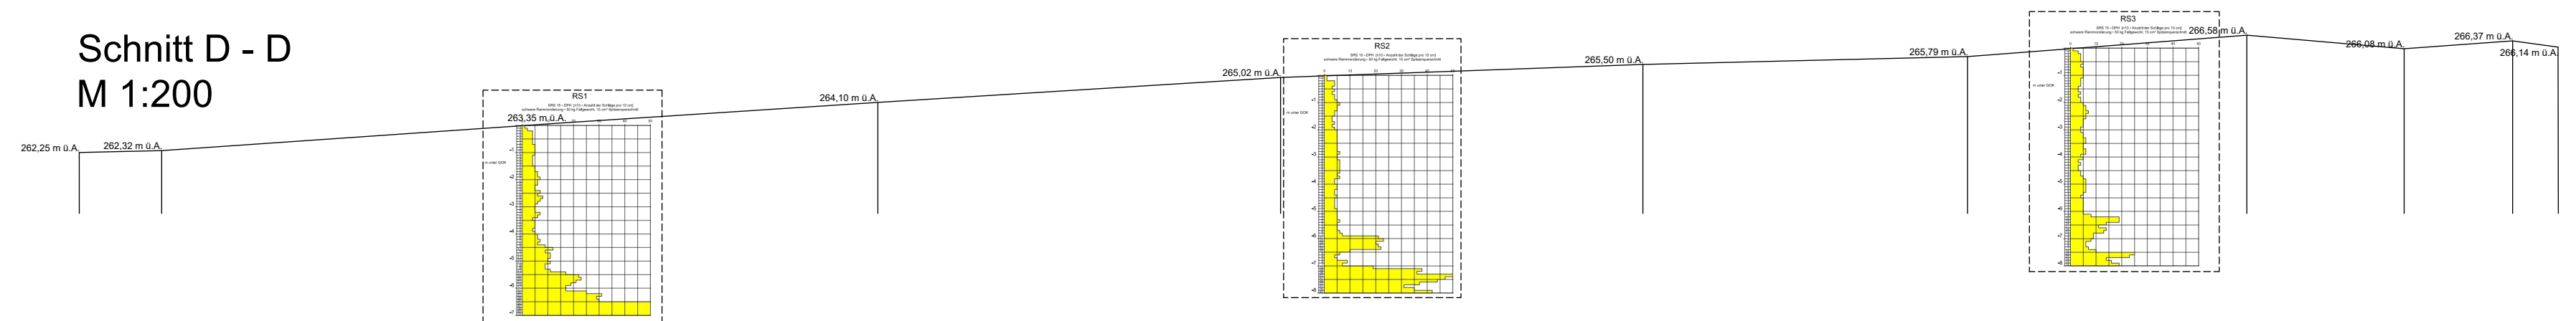

Schnitt E - E
M 1:200

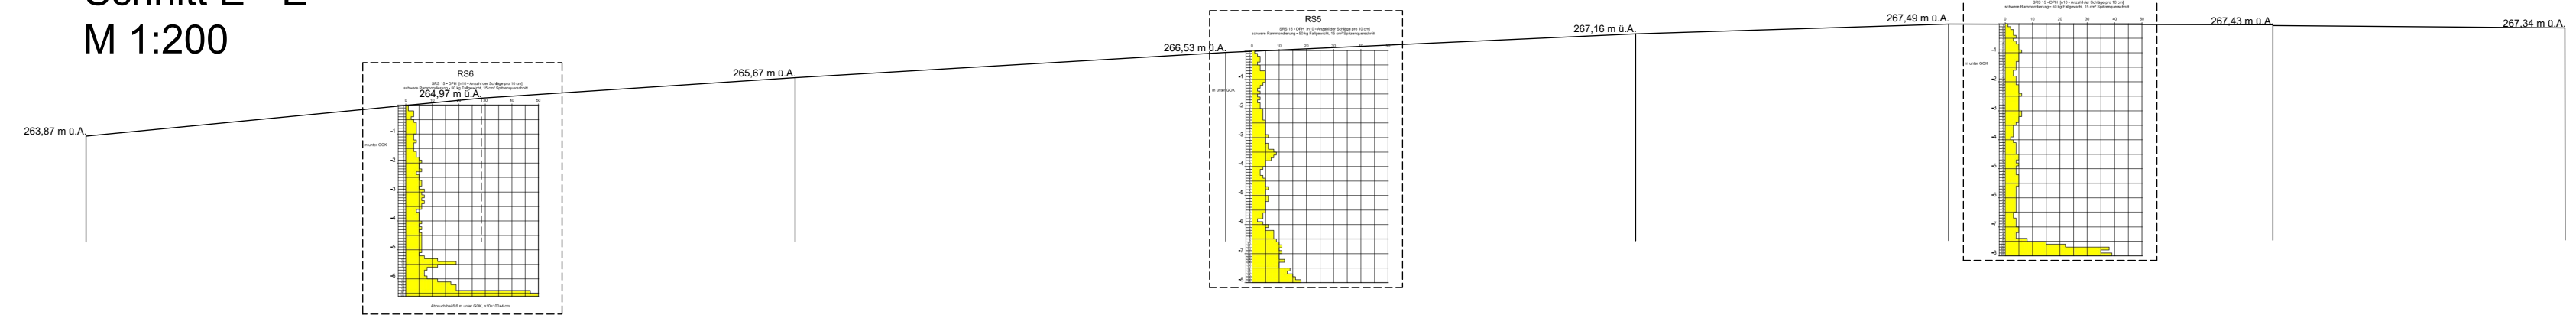

Lageplan M 1:500

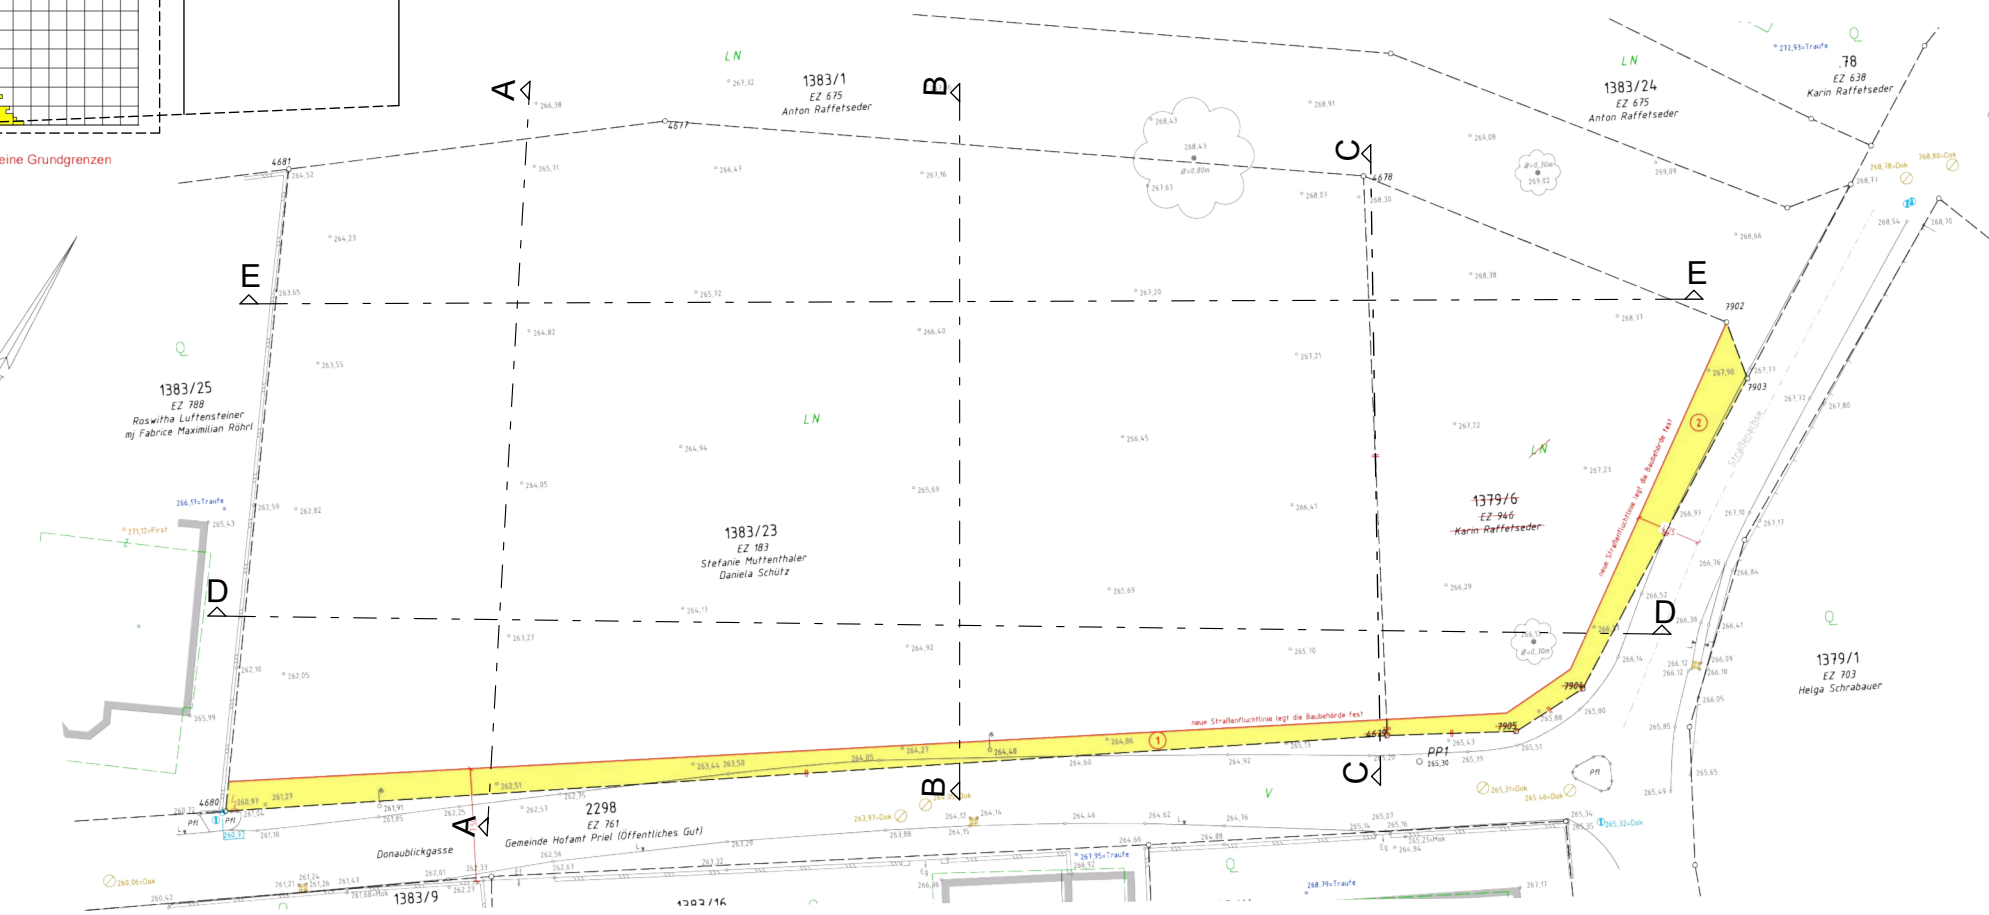

Maßstab	Auftrag	Bauteil	Planart	Ebene	Abschnitt	Objekt	Nr.	Index
1:200 1:500	4480-23	-	HP	-	-	-	-	0
Datum	Projekt: Hofamt Priel Höhenprofil Übersicht Rammsondierungen							
2023-09-14								
Gezeichnet								
JoFl								
Geprüft								
DoDo								



zieritz + partner

ZT GmbH

Ziviltechnikergesellschaft für Architektur, Bauwesen, Kulturtechnik & Wasserwirtschaft

A-3100 St. Pölten, Europaplatz 7, Tel. 02742/73114, Fax 02742/73114-7
Filiale Wien: A-1140 Wien, Bergmüllergasse 5/1/3, Tel. 01/4190273
Filiale Linz: A-4040 Linz, Leonfelder Straße 2/3/24, Tel. 0732/257043