


GRUNDRISS KELLERGEESCHOSS M. 1:50

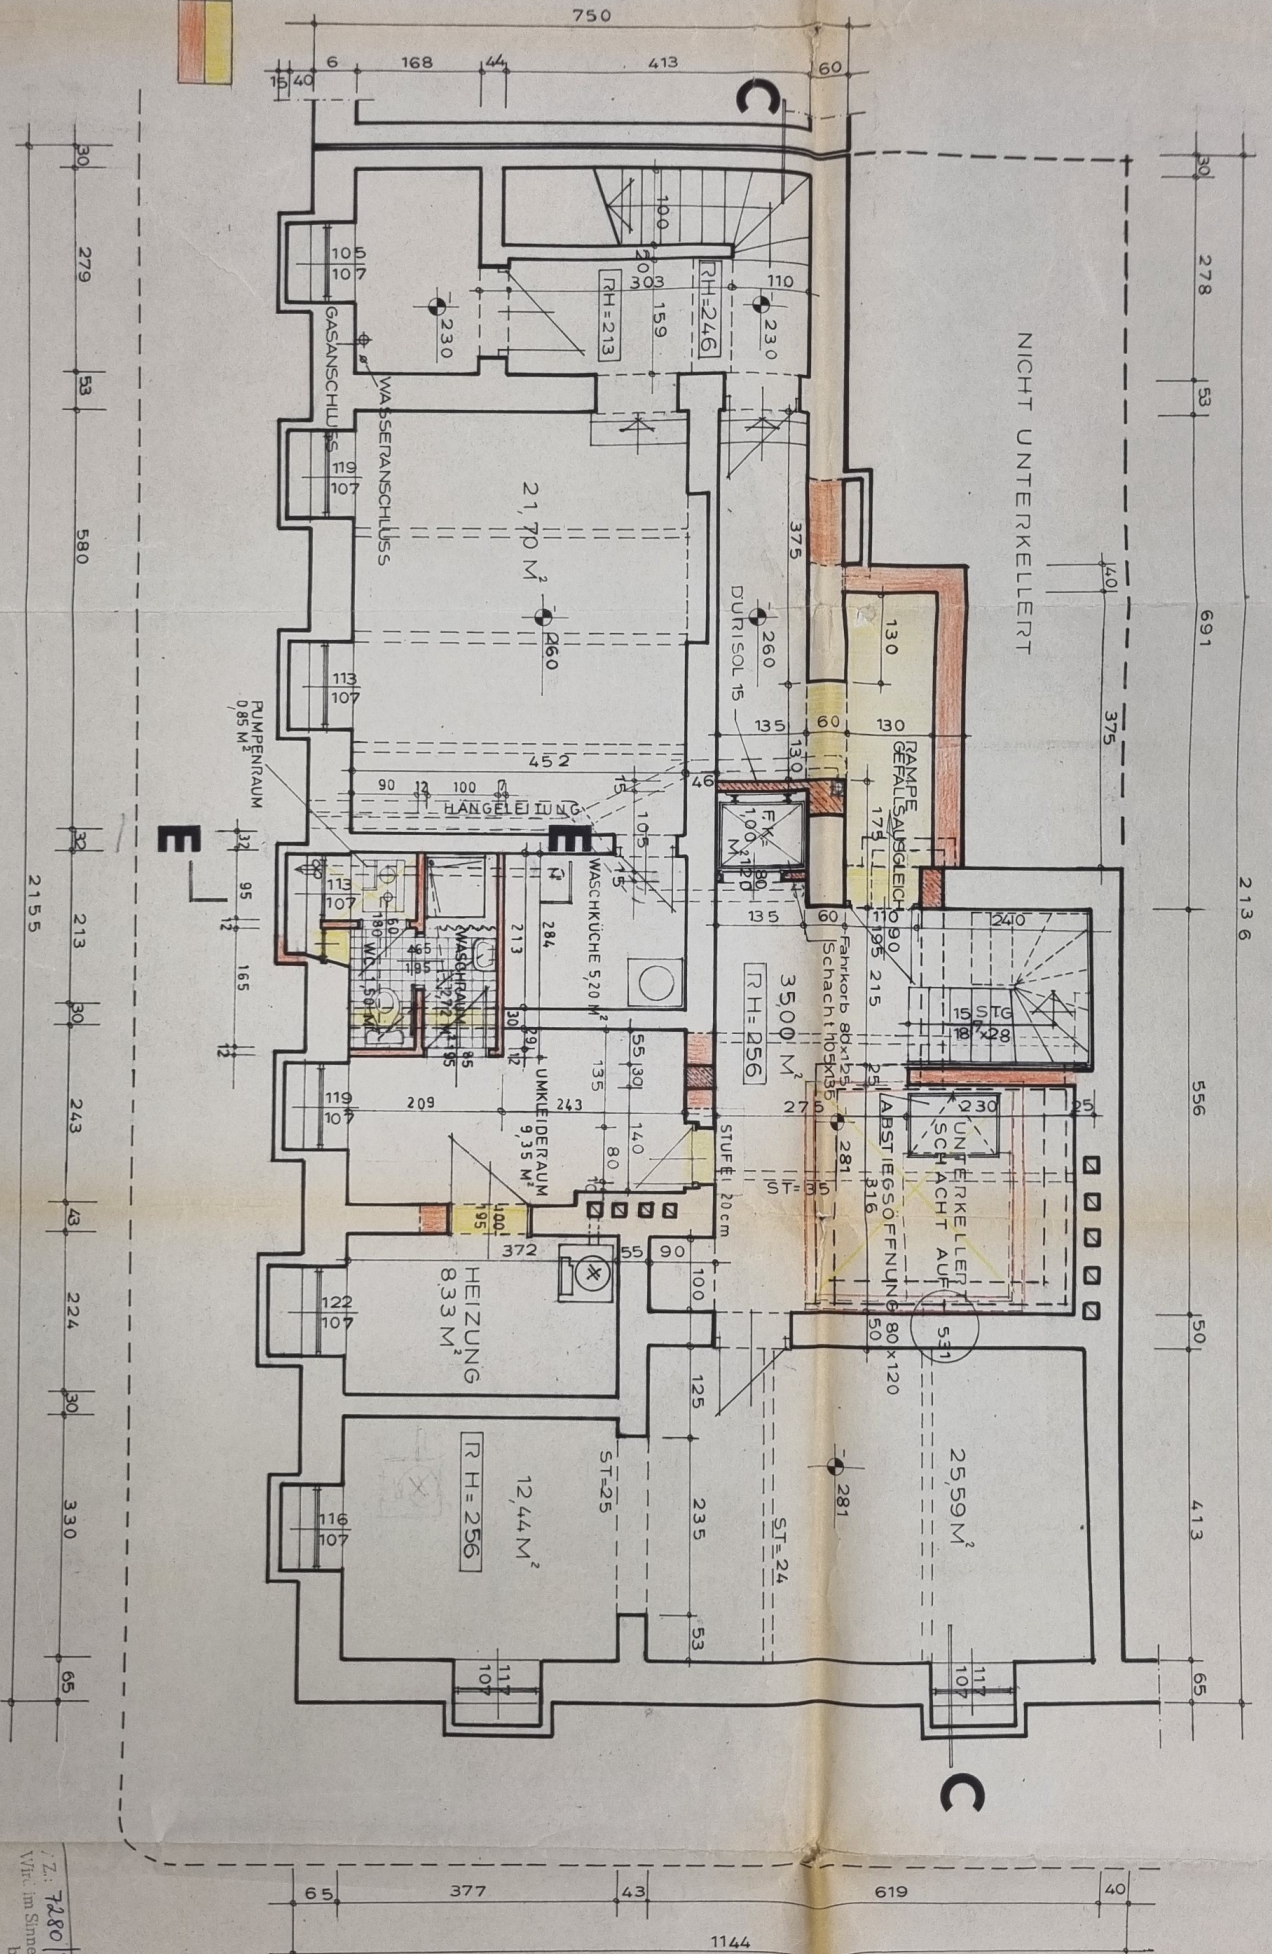

SCHNITT
M. 1:50

KLEINER AUF

HAUSBESITZ

BAUWERK

BAUFÜHR

PLANVERF

Z. 7280/94
Vfr. im Sinne des Beschl. es vom
baupolizeilich genehmigt.
M. 1:50
Für den Dürger
M. 1:50

FA. GELAUTZ, KL
GRUNDRISS
K-G-E-G-O-G

DIESER ZEICHNUNG IST UNTER ANDEREM
VERWENDET WERDEN. DIE VERWEN-
DUNG DIESER ZEICHNUNG FÜR ANDERE
BAUPLANUNGSGESELLSCHAFT
330 994Z. M. 1:50